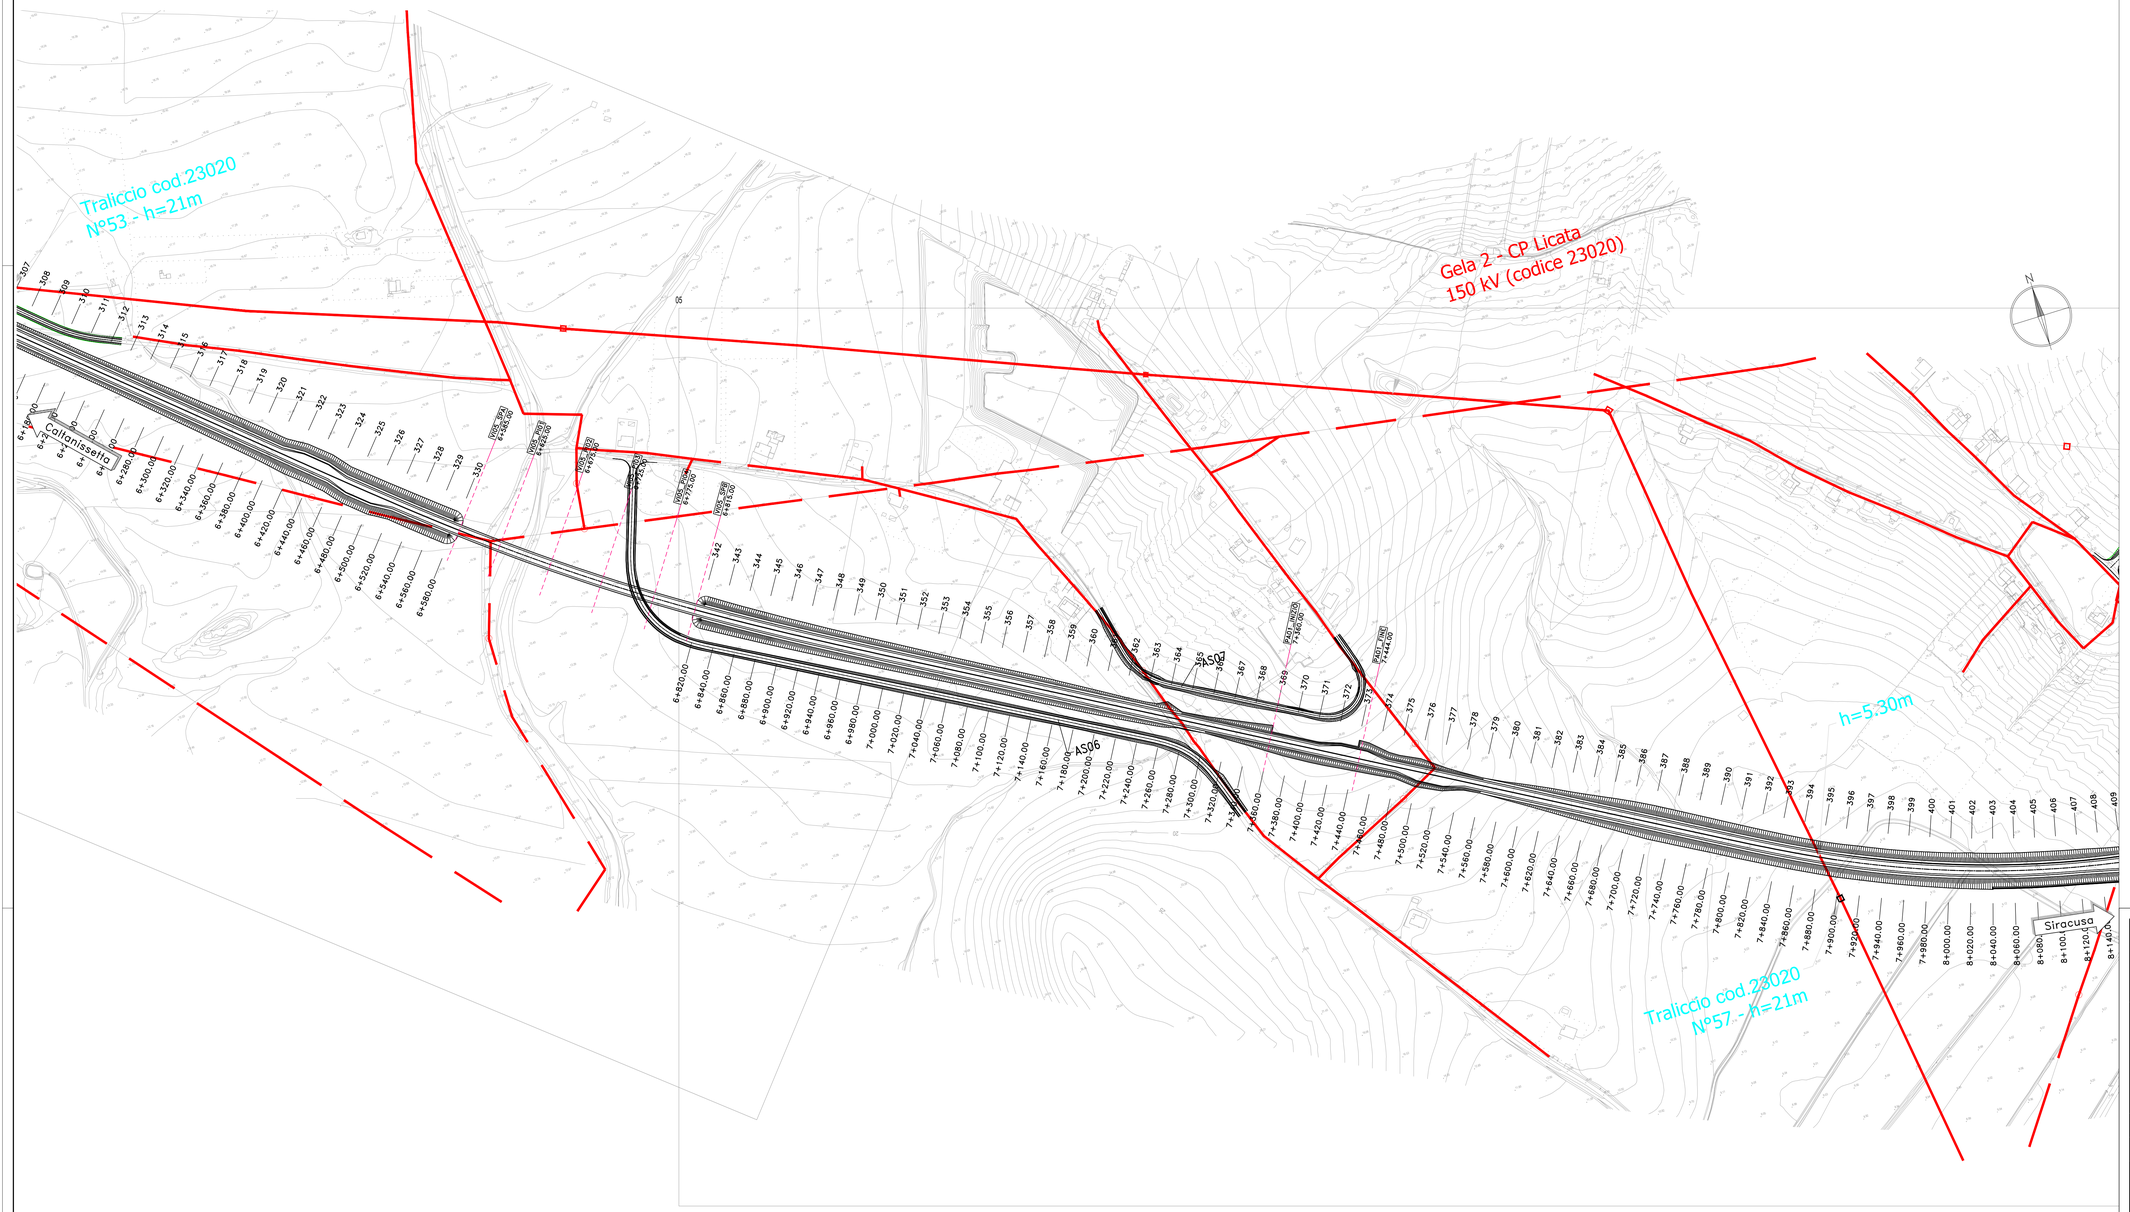

KEY PLAN

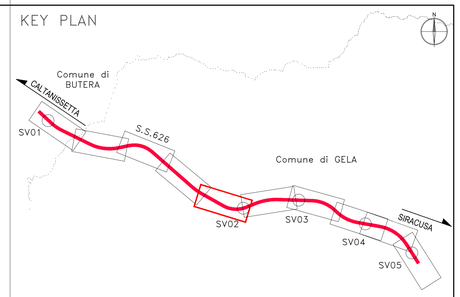

LEGENDA

Tralicci	Condotta interrata (Siciliacque)
Elettrodotto A. T .	Metanodotto Interrato
Elettrodotto M.T.	Oleodotto Interrato
Elettrodotto B.T.	Fibra ottica
Sostegno Elettrodotto	

anas
GRUPPO FS ITALIANE

Direzione Progettazione e Realizzazione Lavori

S.S. n.626 della "Valle del Salso"

Lotti 7° e 8° e completamento della Tangenziale di Gela

Itinerario Gela – Agrigento – Castelvetrano

PROGETTO DEFINITIVO — COD. PA83

PROGETTAZIONE: ANAS - DIREZIONE PROGETTAZIONE E REALIZZAZIONE LAVORI

PROGETTISTA:
Responsabile Integrazioni specialistiche Dott. Ing. Giovanni Piazza
Responsabile Tracciato stradale Dott. Ing. Massimo Capasso
Responsabile Strutture Dott. Ing. Giovanni Piazza
Responsabile Idraulica, Geotecnica e Impianti Dott. Ing. Sergio Di Maio
Responsabile Ambiente e SIA Dott. Ing. Francesco Ventura

ORDINE DEGLI INGEGNERI PROV. PALERMO N. 4127 Sez. A — Dott. Ing. GIOVANNI PIAZZA

GRUPPO DI PROGETTAZIONE

GEOLOGO:
Geol. Enrico Curcuruto

COORDINATORE SICUREZZA IN FASE DI PROGETTAZIONE:
Dott. Ing. Sergio Di Maio

VISTO: IL RESPONSABILE DEL PROCEDIMENTO
Dott. Ing. Maria Cappello

INTERFERENZE ED ESPROPRI

INTERFERENZE

PLANIMETRIE DI RILIEVO DELLE INTERFERENZE

tavola 5 di 10

CODICE PROGETTO (PROGETTO / LIV. PROG. / ANNO)	NOME FILE	REVISIONE	SCALA:
DPPA0083 D 19	T00IN00INTPV01_10_A	A	1:2000
CODICE ELAB.	T00IN00INTPV05		

REV.	DESCRIZIONE	DATA	REDATTO	VERIFICATO	APPROVATO
D		-	-	-	-
C		-	-	-	-
B		-	-	-	-
A	EMISSIONE	FEB 2020	G.GRAZIANI	S.SAMMATARO	G.PIAZZA