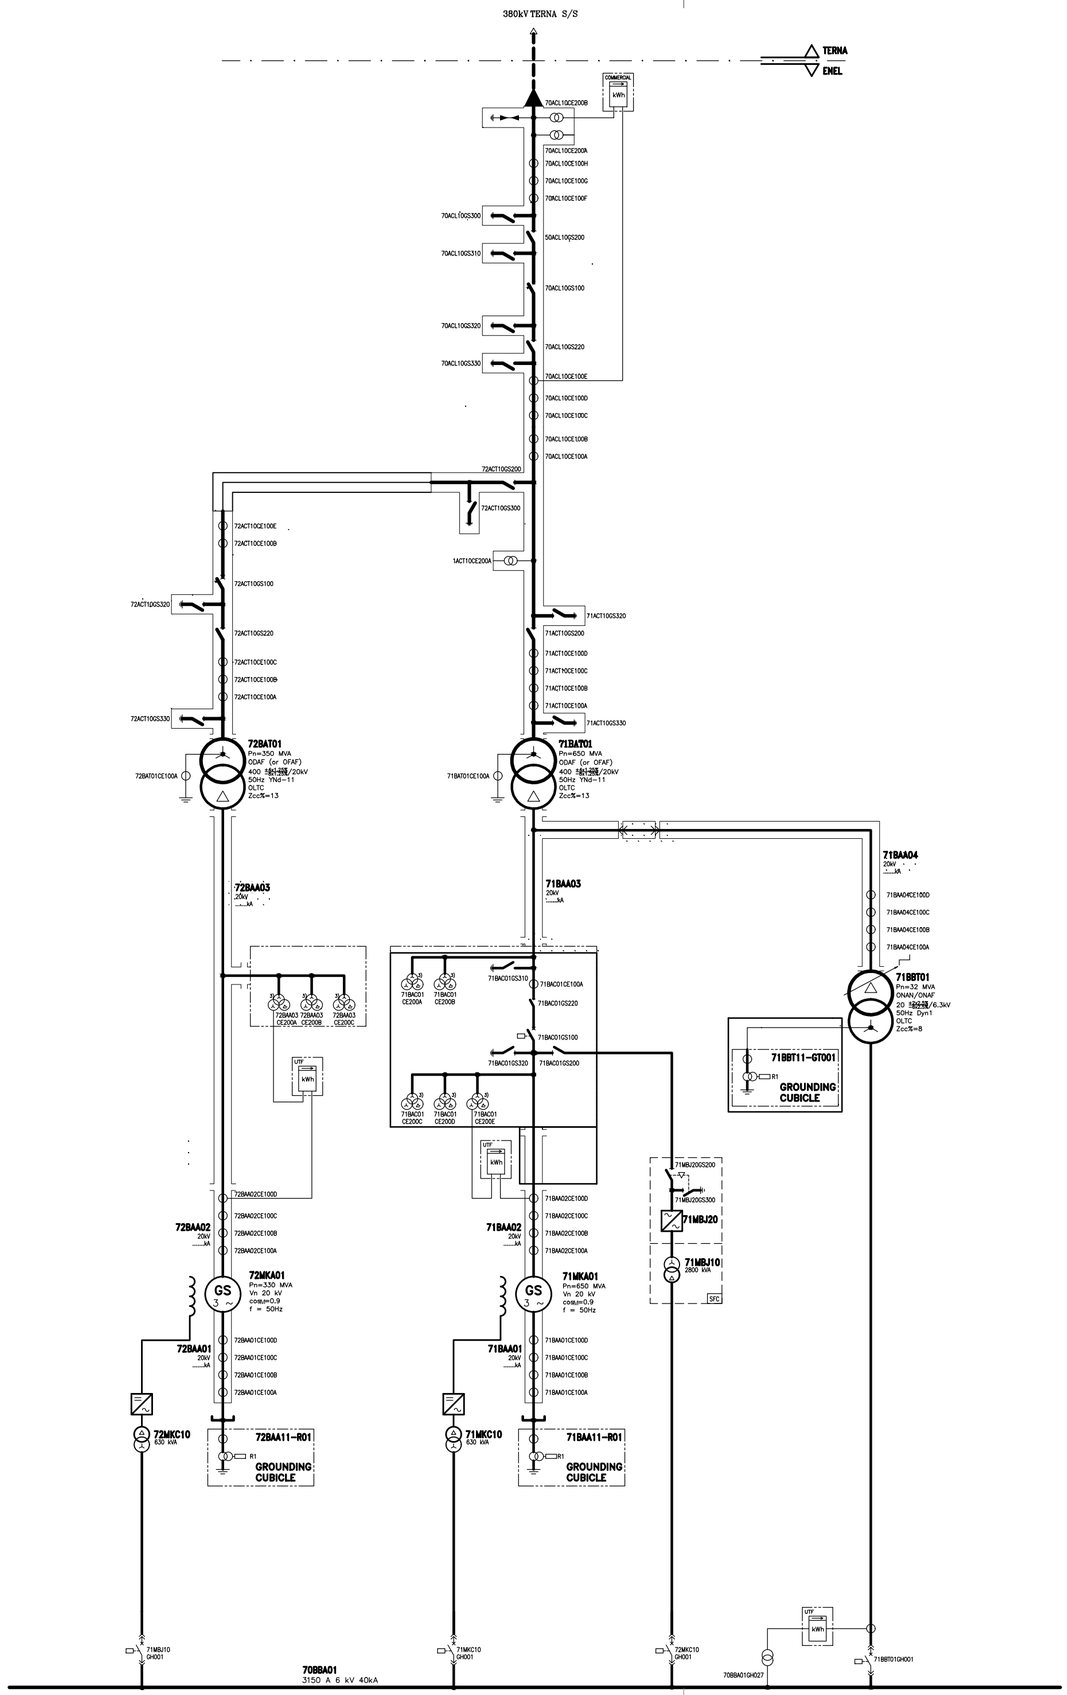

ORDINE PROVINCIALE INGEGNERI REGGIO CALABRIA
DOTT. ING. GIOVANNI A. SARACENO
n°1029

REV. Rev.	DATE Data	SCOPE Scopo	REVISION DESCRIPTION Descrizione della revisione	PREPARED BY Preparato	COOPERATIONS Collaborazioni	APPROVED BY Approvato	ISSUED BY Emesso
0	30/07/20		EMISSIONE	3E	MARLETTA		

ENGINEERING AND CONSTRUCTION

CLIENT Cliente: ENEL PRODUZIONE S.p.A.

JOB No | DOC No

PROJECT Progetto: LA CASELLA CAPACITY MARKET ITALY

TITLE Titolo: SCHEMA ELETTRICO UNIFILARE

EMPLOYER SUBMITAL Invio al cliente
- ☐ FOR APPROVAL Per approvazione
- ☐ FOR INFORMATION ONLY Per informazione
- ☐ NOT REQUESTED Non richiesto

SYSTEM Sistema

APPLIC. TO SECTION Valido per le sezioni

SCALE Scala	DWG No Dis. n.	SHEET Foglio	FOLL.SHEET Segue fg.	OF Di	SIZE FORMATO	DWG TYPE Tipo el.	DISC. Disc.
	tav. 1	1	1	1	A2	D	

FILE NAME Nome file: PBITC00355.dwg

REPLACES DWG No Sostituisce il

REPLACED BY DWG No Sostituito dal

SEC. INDEX

THIS DOCUMENT IS PROPERTY OF Enel E&C.
IT IS STRICTLY FORBIDDEN TO REPRODUCE THIS DOCUMENT, WHOLLY OR PARTIALLY, AND TO PROVIDE ANY RELATED INFORMATION TO OTHERS WITHOUT PREVIOUS WRITTEN CONSENT.

Questo documento è proprietà di Enel E&C.
E' severamente proibito riprodurre anche in parte il documento o divulgare ad altri le informazioni contenute senza la preventiva autorizzazione scritta.