




SEZIONE A-A  
SCALE 1:250

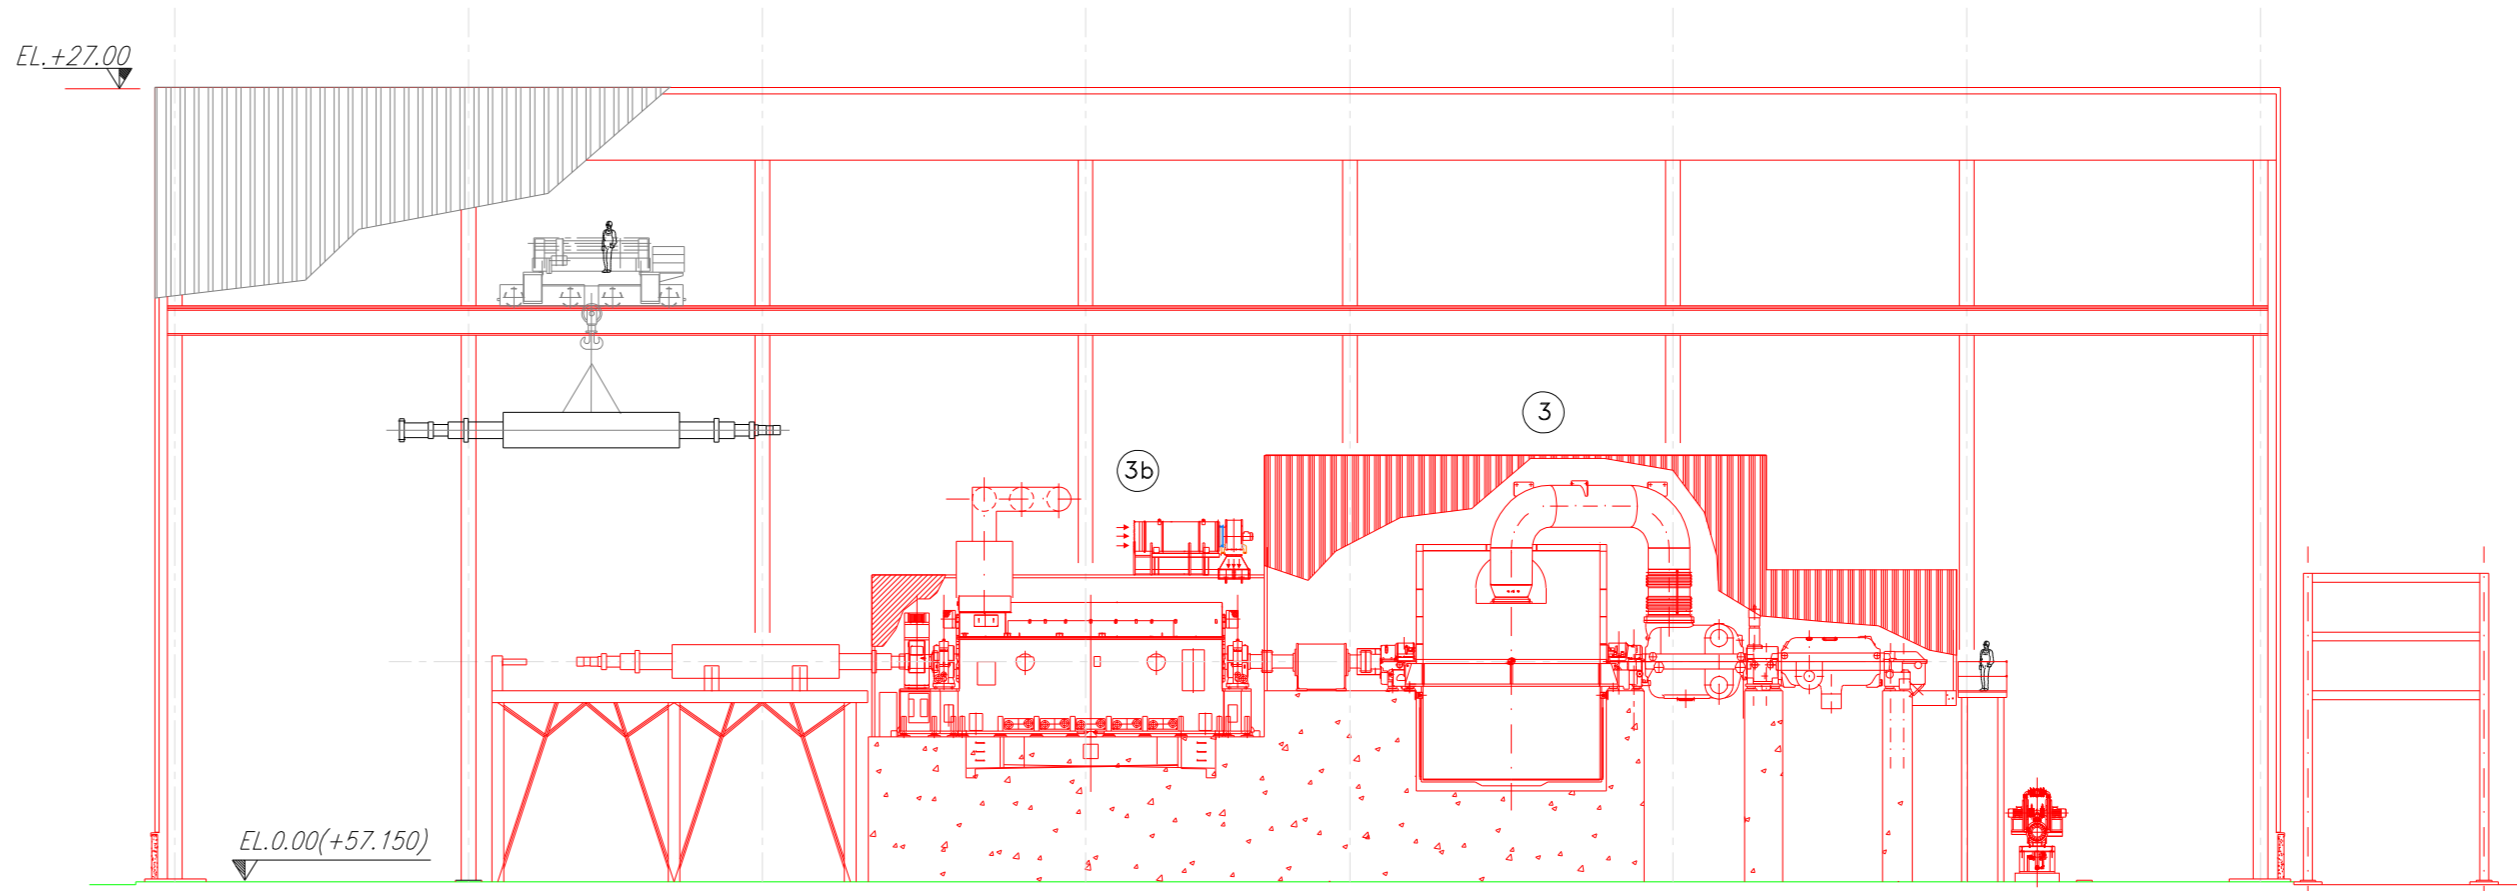


SEZIONE B-B  
SCALE 1:250

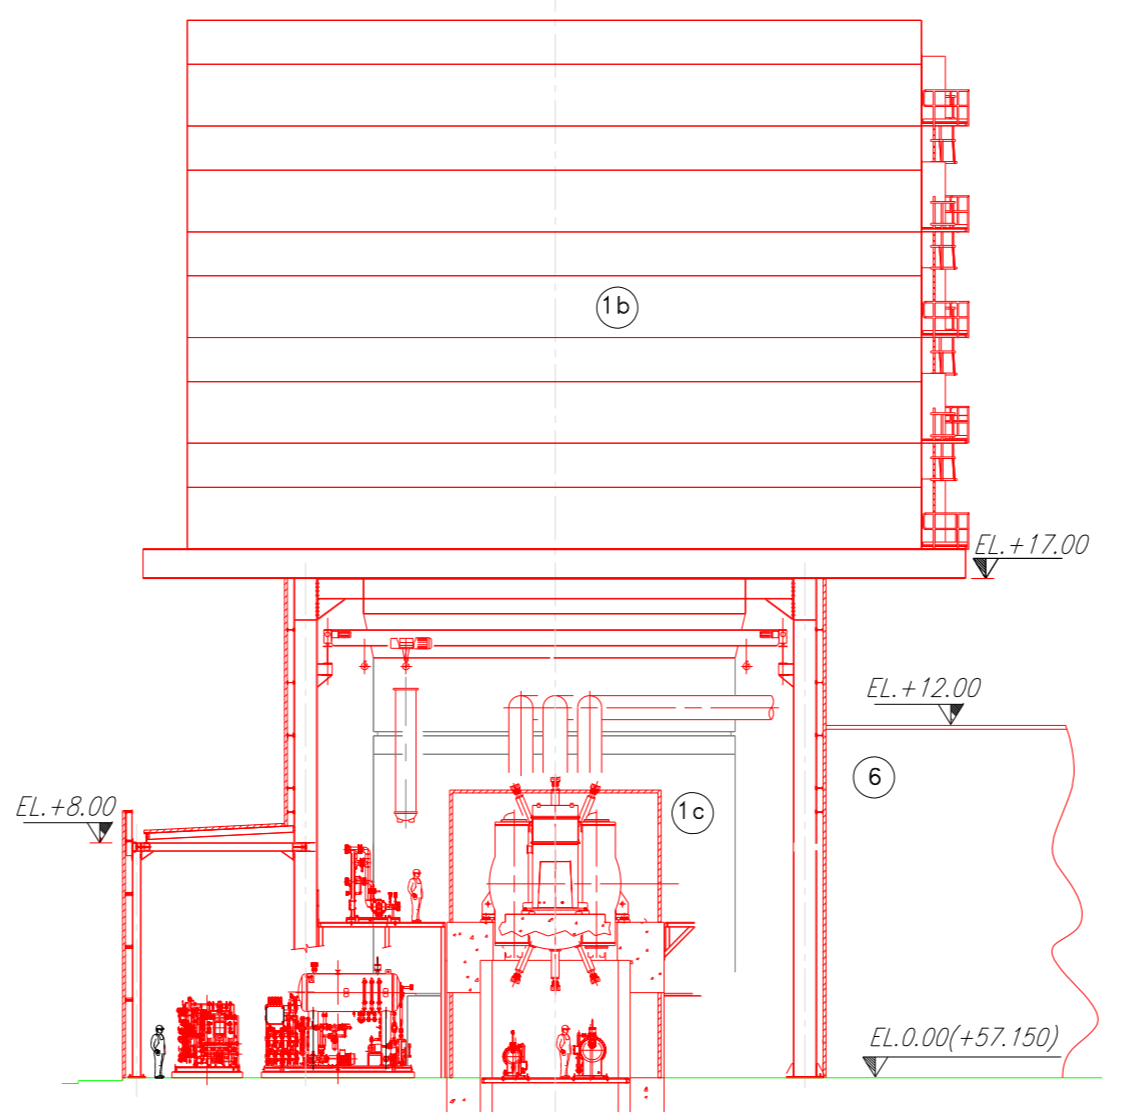

SEZIONE D-D  
SCALE 1:250

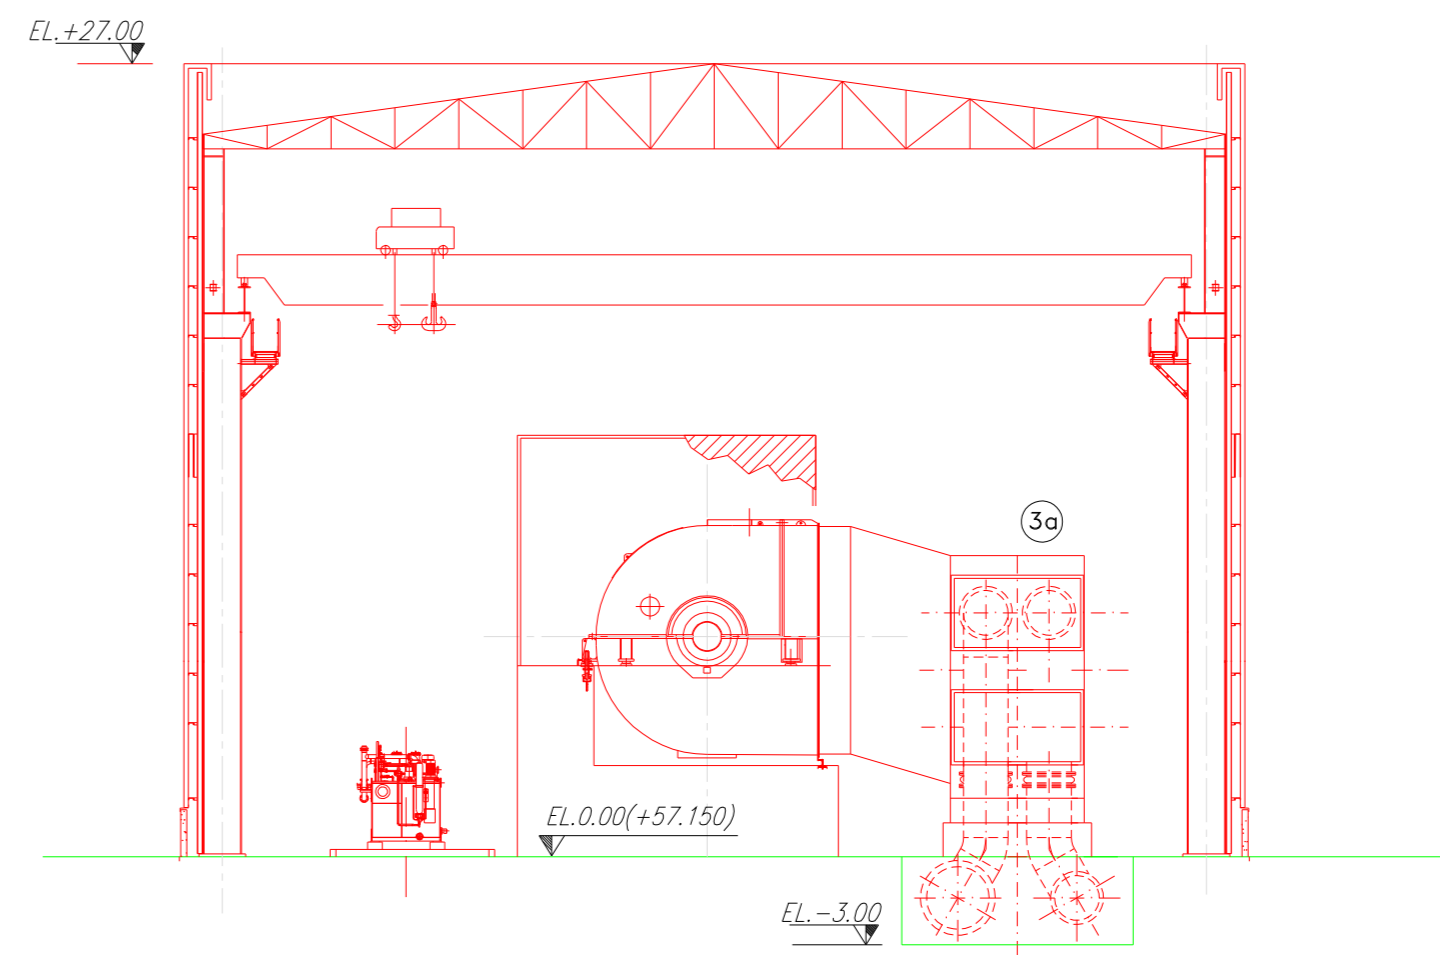

SEZIONE C-C  
SCALE 1:250

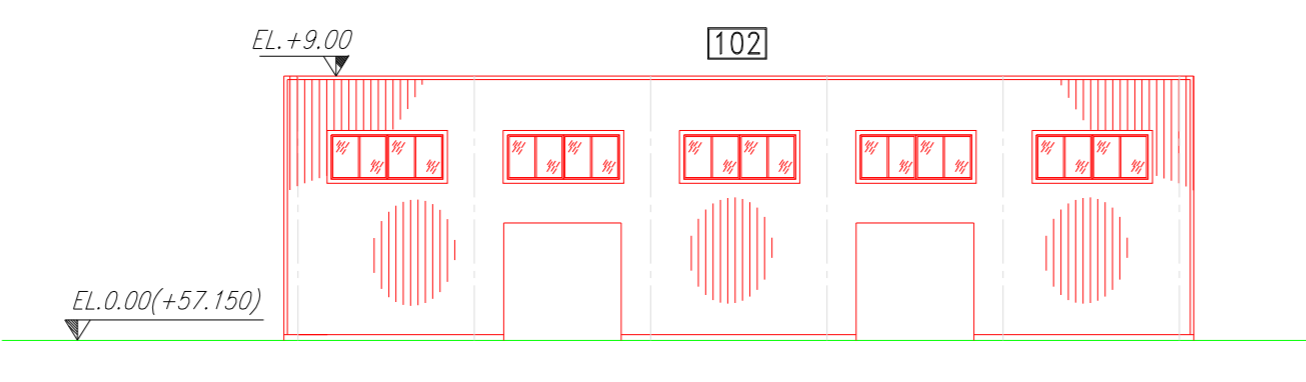

SEZIONE E-E  
SCALE 1:250

LEGENDA APPARECCHIATURE NUOVA UNITA'	
POS.	DENOMINAZIONE IMPIANTO
1	TURBOCAS
1a	TURBINA A GAS
1b	FILTRO ARIA COMBURENTE
1c	GENERATORE
1d	AREA SISTEMA CCCW
1e	AIR COOLER AUX
2	CALDAIA A RECUPERO E CAMINO
3	TURBINA A VAPORE
3a	CONDENSATORE
3b	GENERATORE
4	TRASFORMATORI
6	EDIFICIO ELETTRICO
7	CAMINO DI BY-PASS
11	AREA DI STOCCAGGIO BOMBOLE CO2 - H2
12	VASCA PRIMA PIOGGIA
15	GENERATORE DIESEL EMERGENZA
102	NUOVI MAGAZZINI
103	NUOVE TETTOIE AUTOMEZZI (parcheggi)

REV.	DATE	SCOPO	REVISIONE DESCRIZIONE	PROGETTATO	COORDINATORE	APPROVATO	ISSUATO
03	22-10-20	PR	AGGIORNAMENTO POS.102-103	VDA			
02	08-09-20	PR	AGGIORNAMENTO GENERALE	VDA			
01	14-07-20	PR	AGGIORNAMENTO GENERALE	VDA			
00	27-04-20	PR	PRELIMINARE	VDA			

CLIENTE	ENEL PRODUZIONE S.p.A.	ENEL
PROGETTO	CAPACITY MARKET ITALY	
TITOLO	LA CASELLA SISTEMAZIONE APPARECCHIATURE PIANTA E SEZIONI-AREA ISOLA PRODUTTIVA	
SCALE	1:500	
FILE NAME	PBITC094303.dwg	
REPLACES	ENCL No. PBITC094303	
REPLACES	ENCL No. AO D B I	