

LEGENDA


- - - - - Perimetro impianto
- Opere di nuova realizzazione
- Aree oggetto di indagine
- - - - - Tracciato nuovo gasdotto
- - - - - Tracciato nuovo elettrodotto

PUNTI di Indagine Progressi (2006)

- m^{S09} Sondaggi eseguiti (m=profondità in metri da p.c.)

PUNTI DI INDAGINE PROPOSTI

- m^{TS12} Sondaggio da eseguire (m=profondità in metri da p.c.)

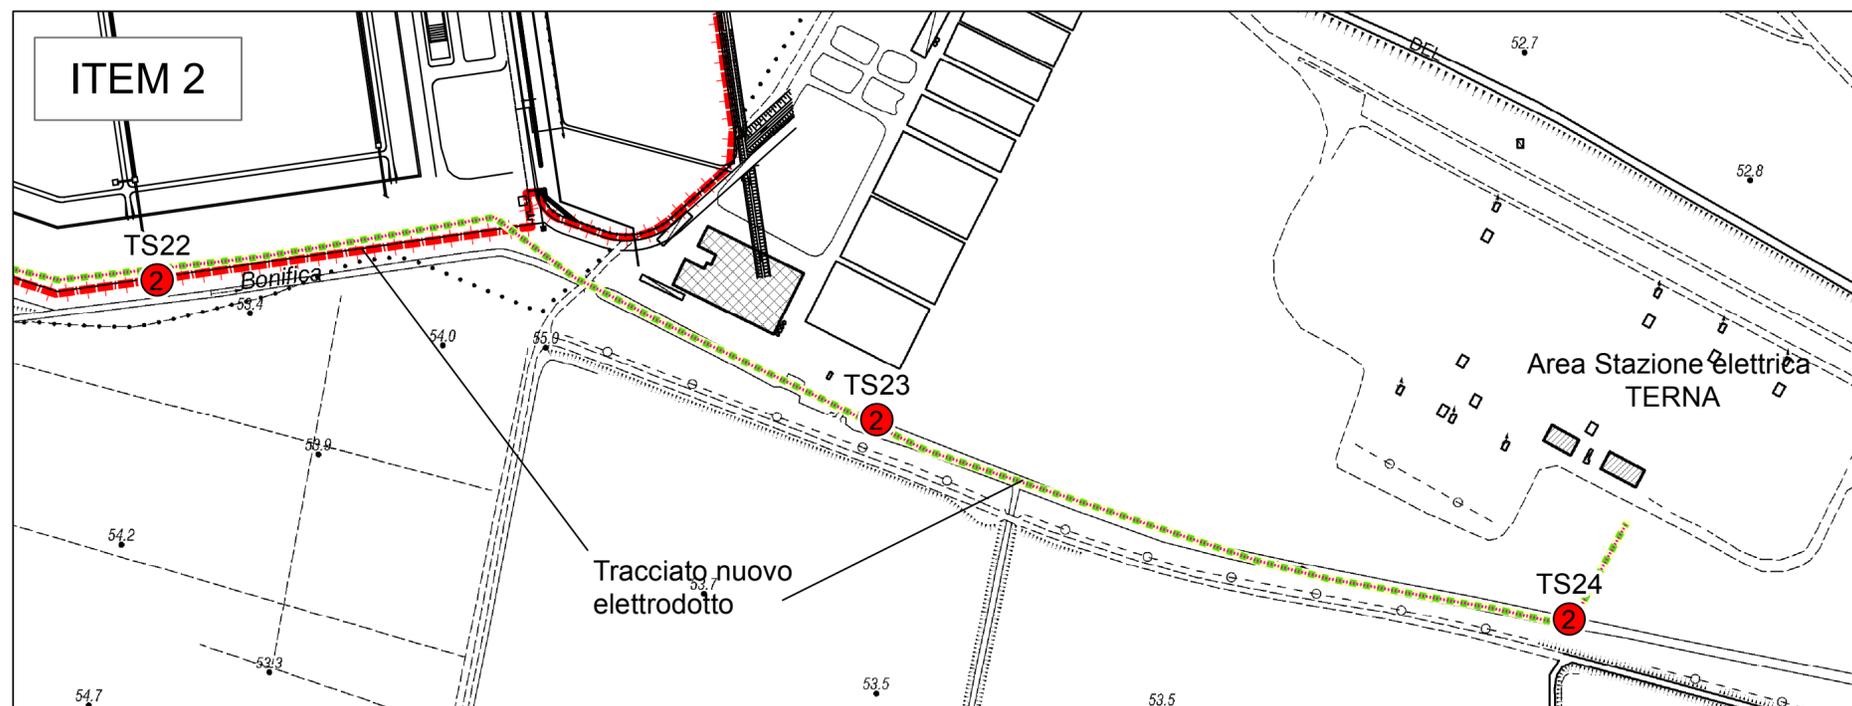

REVISIONI		DESCRIZIONE	NOME DEL FILE	
00	10/2020	Prima emissione	Tav_1.pdf	
N.	DATA	DESCRIZIONE	NOME DEL FILE	

CESI	enel		
CODIFICA	Centrale Termoelettrica "Eduardo Amaldi" di La Casella Installazione di una Nuova Unità a Gas.		
COMMESSA	Piano preliminare di utilizzo in sito delle terre e rocce da scavo		
PROTOCOLLO	Planimetria con ubicazione dei punti di indagine proposti		
N° TAVOLA	FORMATO	SCALA	FOGLIO
Tav_1	A2	1: 3.000	1 / 1
Sistema di riferimento: WGS84 - UTM fuso 32 nord			