




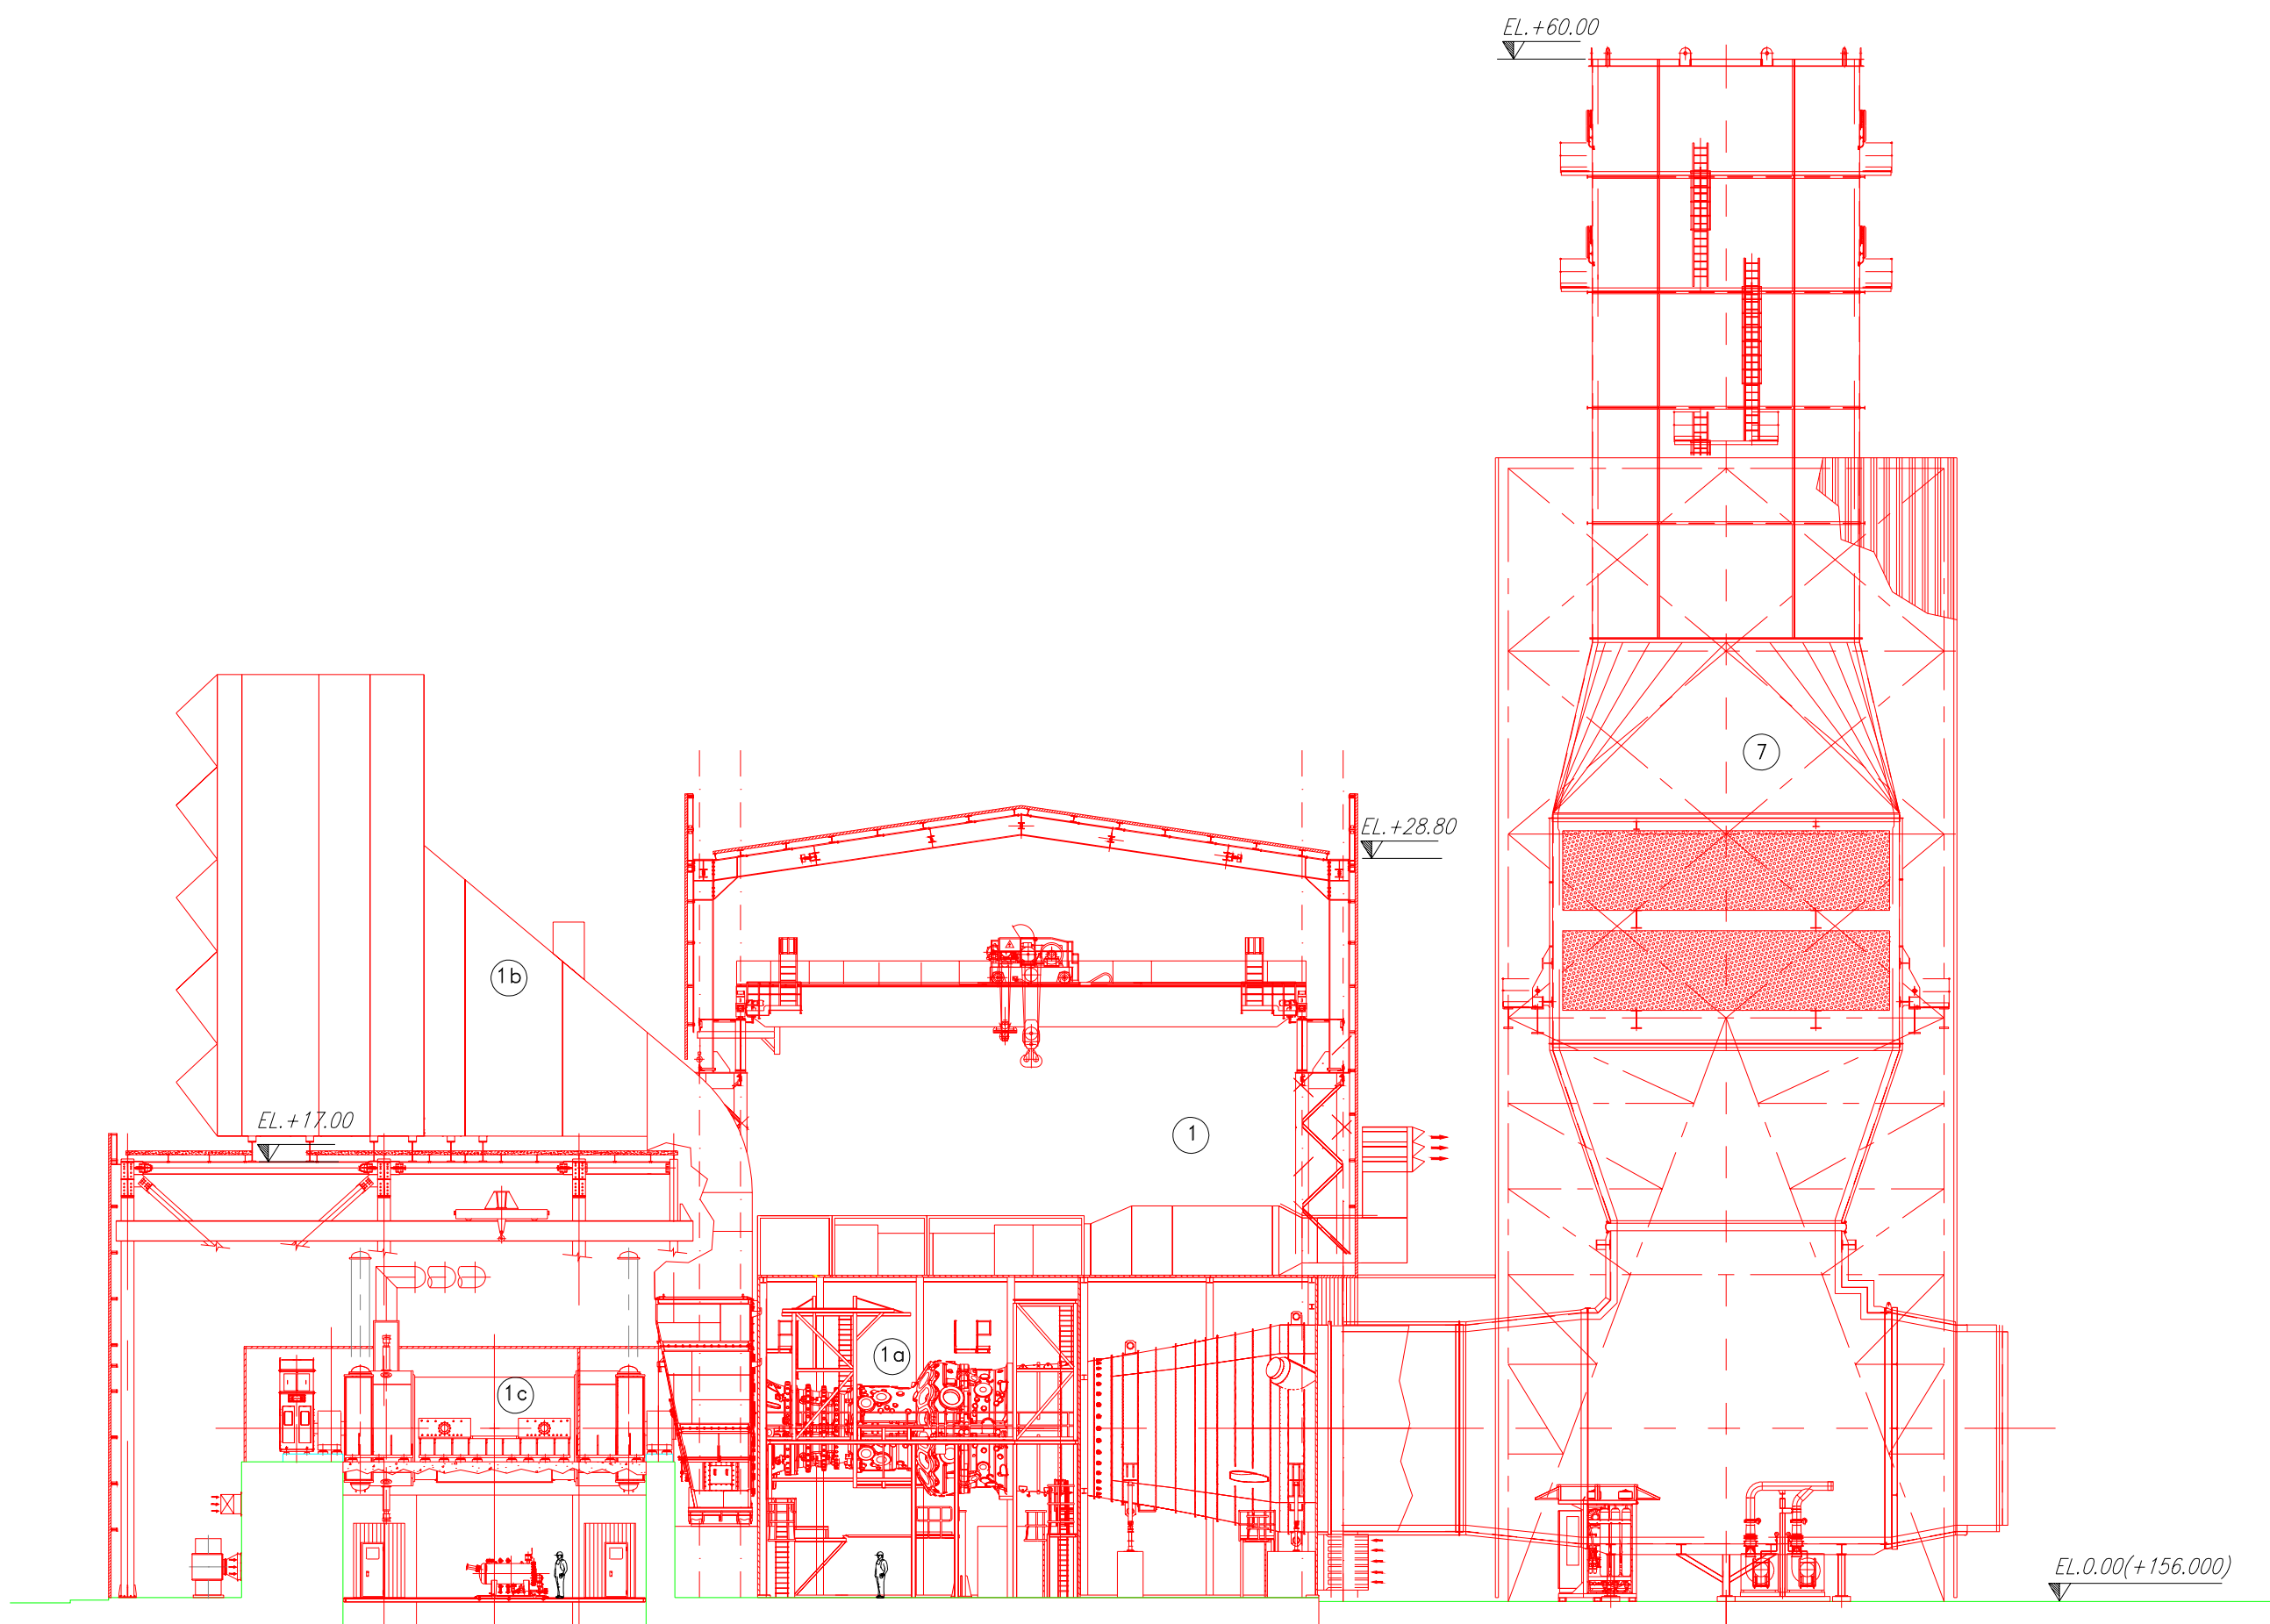


SEZIONE A-A

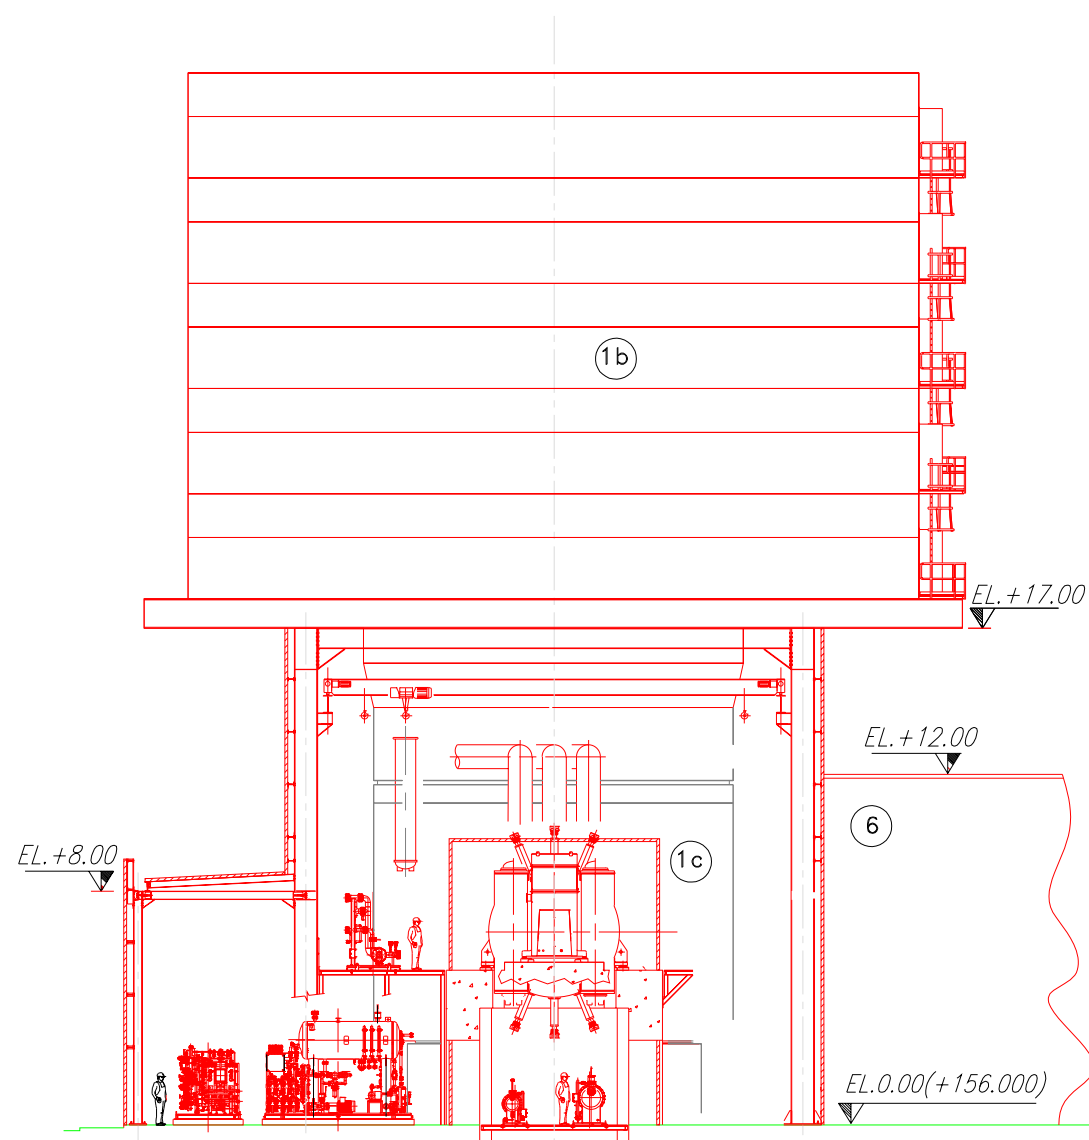

SEZIONE B-B

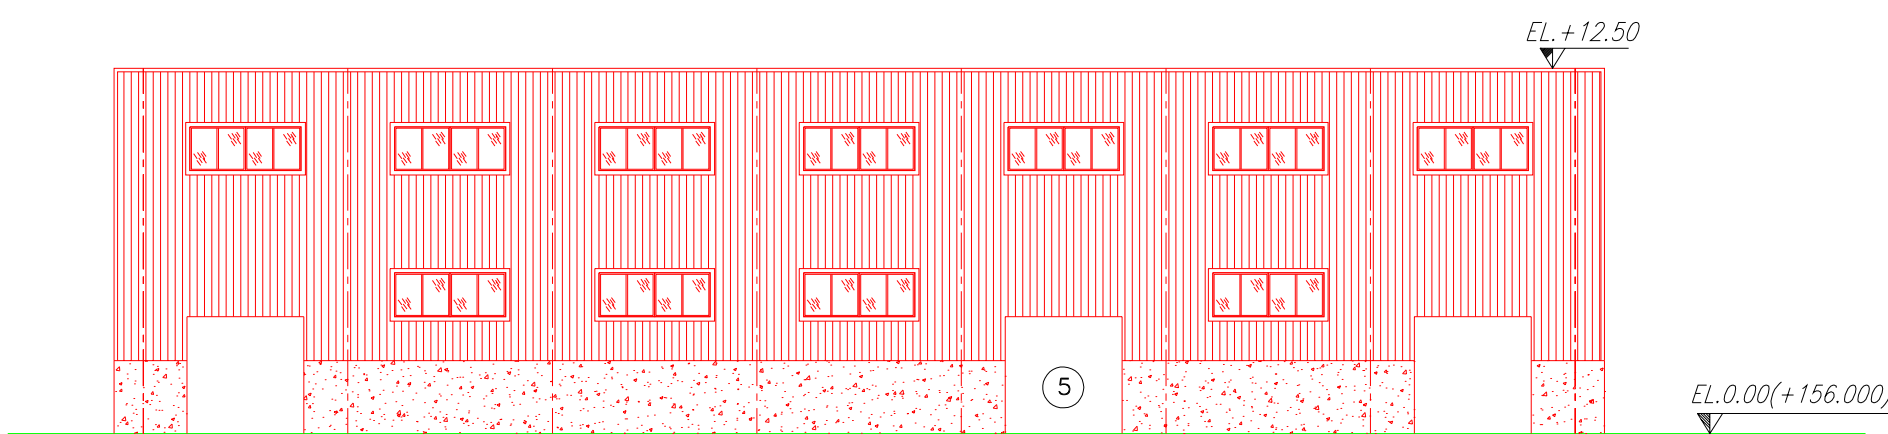

SEZIONE C-C

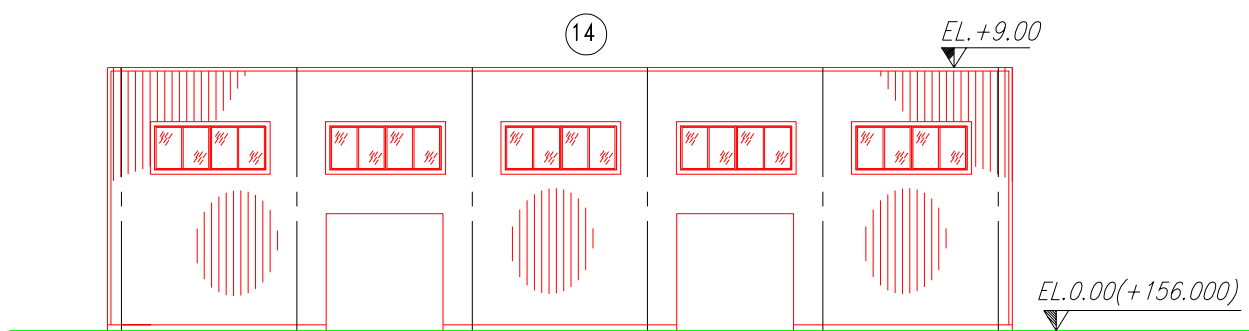

SEZIONE D-D

DISEGNI DI RIFERIMENTO

PBITC00859 SISTEMAZIONI APPARECCHIATURE PIANA

LEGENDA APPARECCHIATURE NUOVA UNITA'

POS.	DENOMINAZIONE IMPIANTO
1	TURBOGAS
1a	TURBINA A GAS
1b	FILTRO ARIA COMBURENTE
1c	GENERATORE
5	EDIFICIO SERVIZI INDUSTRIALI
6	EDIFICIO ELETTRICO
7	CAMINO DI BY-PASS
14	MAGAZZINO

00	29-0620	PR	PRELIMINARE	VDA	VDA	VDA	VDA
REV.	DATE	SCOPE	REVISION DESCRIPTION	PREPARED BY	COOPERATIONS	APPROVED BY	ISSUED BY
	Date	Scope	Description della revisione	Prepared	Collaborations	Approved	Emitted
			CLIENTE				
			ENEL PRODUZIONE S.p.A.				
			JOB No				
			PROJECT				
			Progetto				
			TITLE				
			TRINO OCCT				
			SISTEMAZIONI APPARECCHIATURE				
			SEZIONI				
			SCALE				
			1:250				
			FILE NAME				
			PBITC0086000.dwg				
			THIS DOCUMENT IS PROPERTY OF ENEL E&C				
			IT IS STRICTLY FORBIDDEN TO REPRODUCE THIS DOCUMENT, WHOLLY OR PARTIALLY, AND				
			TO PROVIDE ANY RELATED INFORMATION TO OTHER PROJECTS WITHOUT WRITTEN CONSENT				