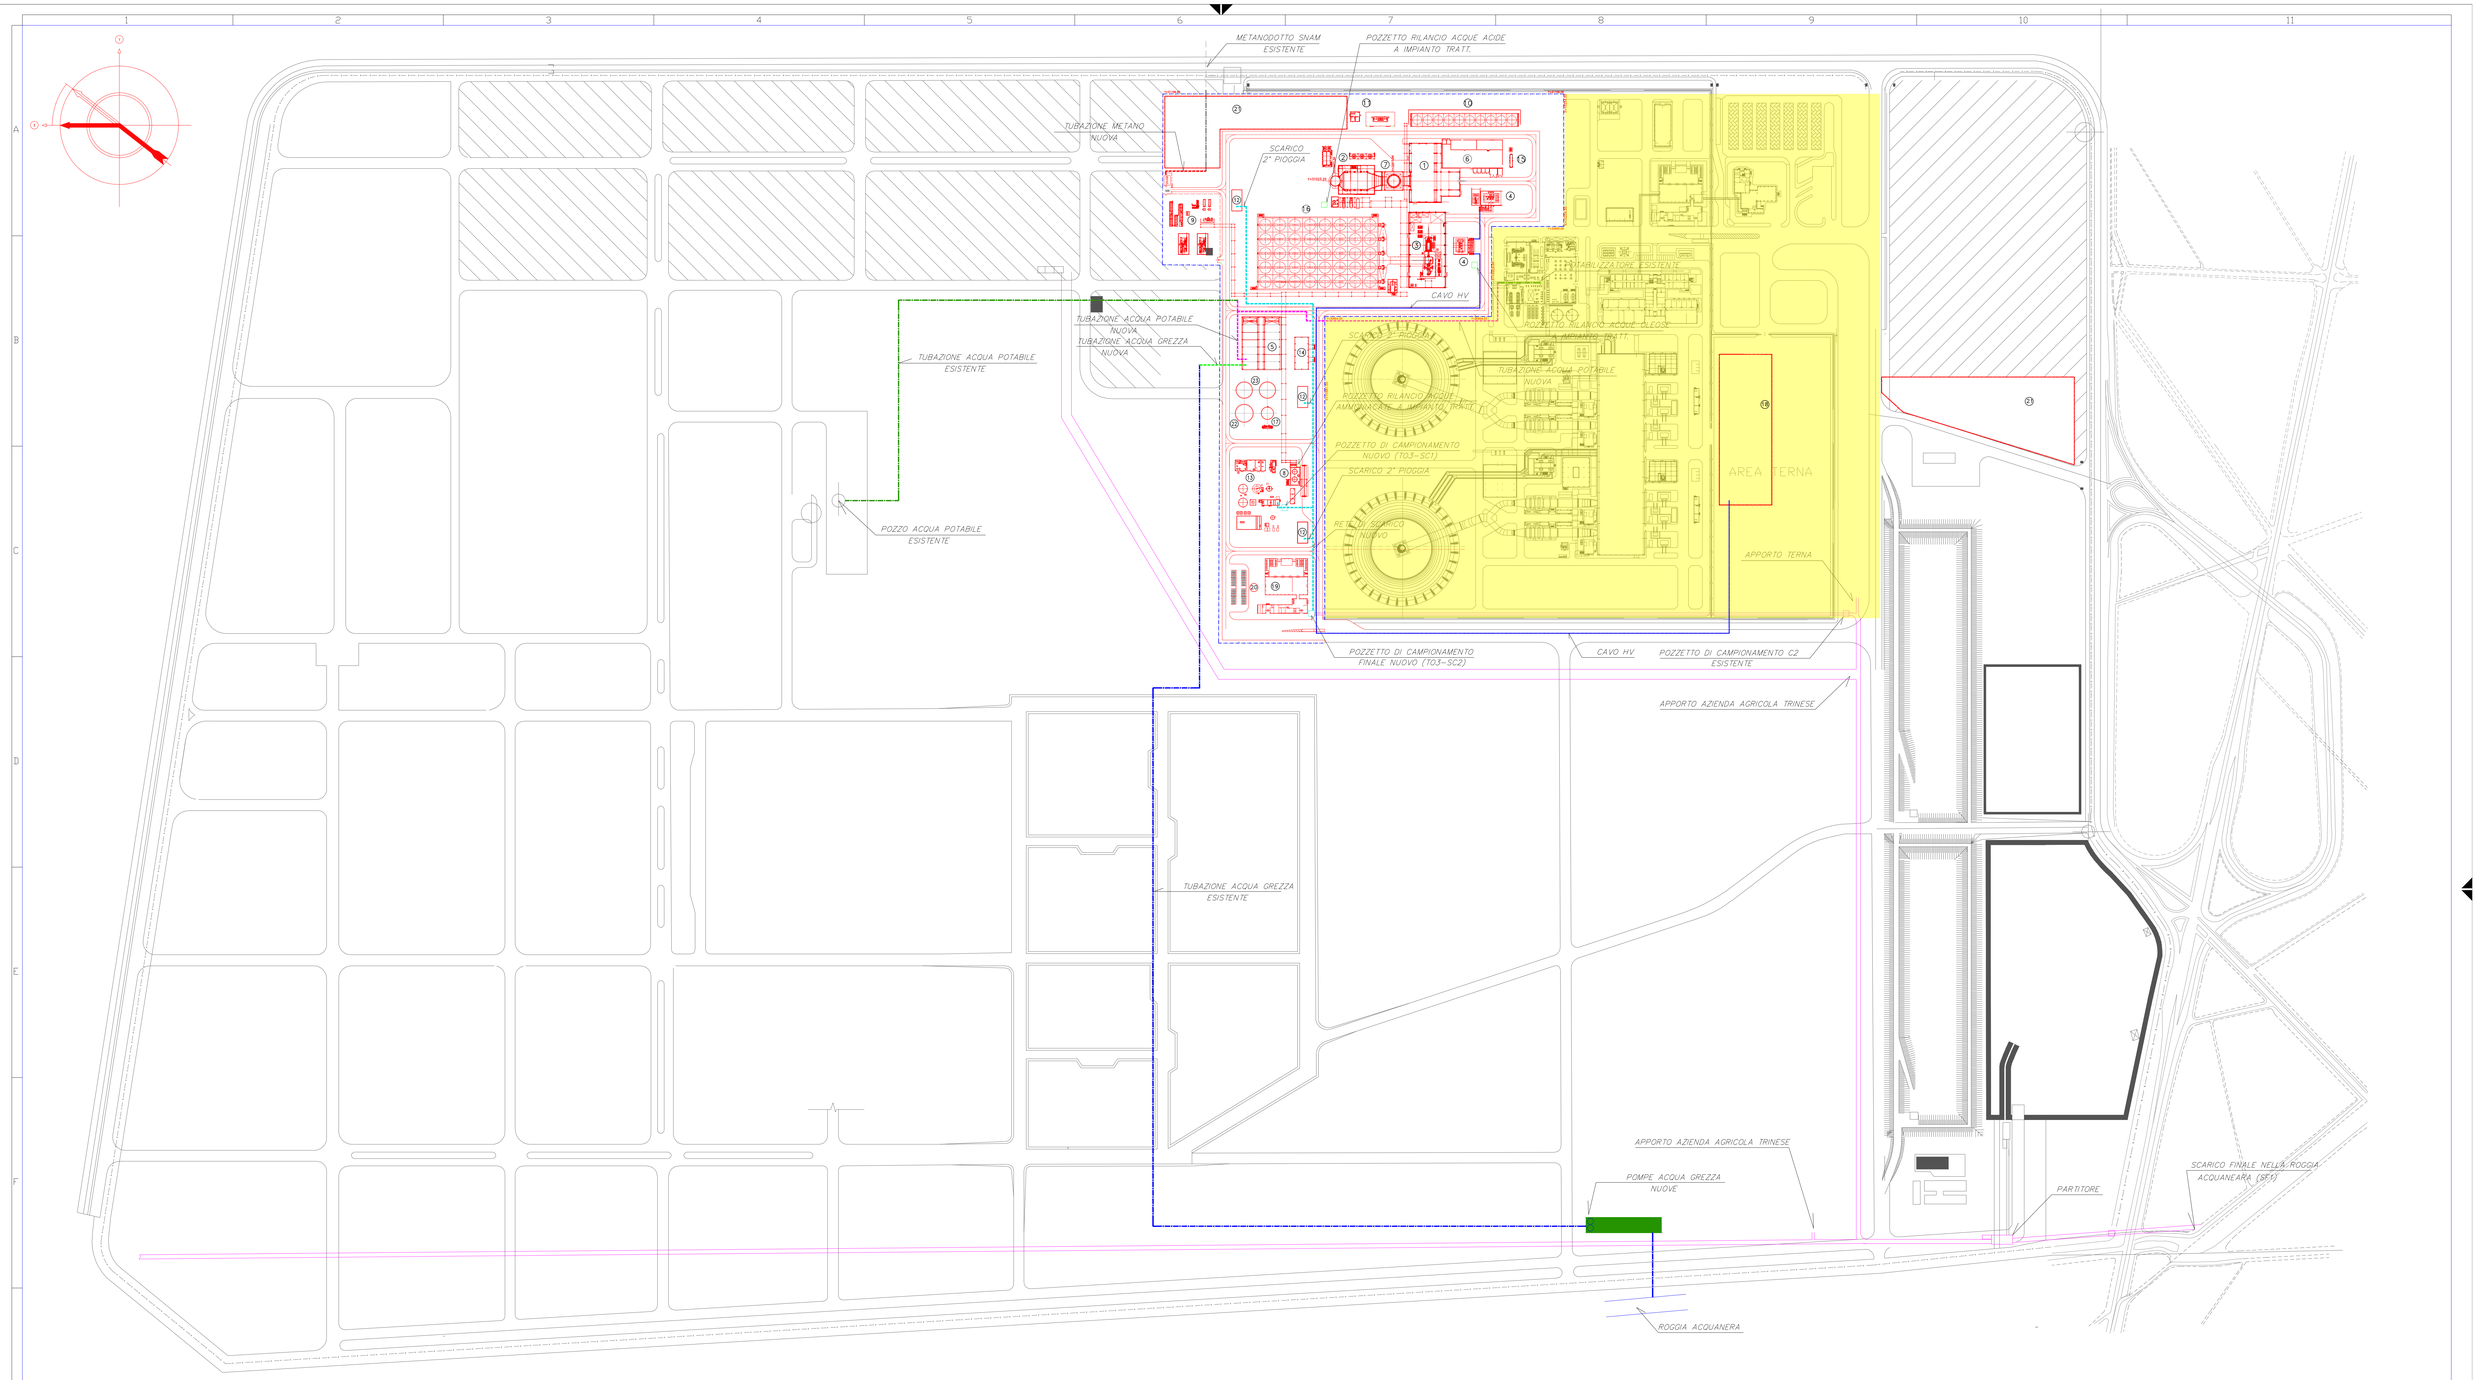

LEGENDA APPARECCHIATURE NUOVA UNITA'

POS.	DENOMINAZIONE IMPIANTO
1	TURBOGAS
2	CALDAIA A RECUPERO E CAMINO
3	TURBINA A VAPORE
4	TRASFORMATORI
5	EDIFICIO SERVIZI INDUSTRIALI
6	EDIFICIO ELETTRICO
7	CAMINO BY-PASS
8	AREA DI STOCCAGGIO NH3
9	STAZIONE TRATTAMENTO GAS NATURALE
10	SISTEMA DI RAFFREDDAMENTO AUSILIARI TG
11	AREA DI STOCCAGGIO BOMBOLE CO2-H2
12	VASCA PRIMA PIOGGIA
13	IMPIANTO ITAR
14	MAGAZZINO
15	GENERATORE DIESEL EMERGENZA
16	AIR COOLER CONDENSER
17	SKID IMPIANTO ANTINCENDIO
18	STAZIONE ELETTRICA(esistente)
19	EDIFICIO PORTINERIA,SPOGLIATOIO E UFFICI
20	PARCHEGGIO
21	AREA DI CANTIERE
22	SERBATOIO ACQUA INDUSTRIALE 3000m
23	SERBATOI ACQUA DEMI 2500m

AREA EX CENTRALE TERMOELETTRICA

REV. Rev.	DATE Data	SCOPE Scopo	REVISION DESCRIPTION Descrizione della revisione	PREPARED BY Preparato	COOPERATIONS Collaborazioni	APPROVED BY Approvato	ISSUED BY Emesso
02	14-10-20	PR	AGGIORNAMENTO GENERALE	VDA			
01	14-09-20	PR	AGGIORNAMENTO GENERALE	VDA			
00	07-07-20	PR	PRELIMINARE	VDA			

ENGINEERING AND CONSTRUCTION

APPLIC. TO SECTION Valido per le sezioni

CLIENT Cliente: ENEL PRODUZIONE S.p.A.

JOB No: DOC No:

PROJECT Progetto: CAPACITY MARKET ITALY

TITLE Titolo: TRINO -PERCORSO TUBAZIONI METANO-ACQUA GREZZA- ACQUA DI POZZO E RETE SCARICHI

EMPLOYER SUBMITTAL Invio al cliente
☐ FOR APPROVAL Per approvazione
☐ FOR INFORMATION ONLY Per informazione
☐ NOT REQUIRED Non richiesto
SYSTEM Sistema

SCALE Scala: 1:2000

DWG No Dis. n.: PBITC00961

SHEET Foglio | FOLL.SHEET Segue fg. | OF Di | SIZE FORMATO: A0

DWG TYPE Tipo di: D | DISC Disc.: K | I

FILE NAME Nome file: PBITC0096102.dwg

REPLACES DWG No Sostituisce il

REPLACED BY DWG No Sostituito dal

SEC. INDEX

THIS DOCUMENT IS PROPERTY OF Enel E&C.
IT IS STRICTLY FORBIDDEN TO REPRODUCE THIS DOCUMENT, WHOLLY OR PARTIALLY, AND TO PROVIDE ANY RELATED INFORMATION TO OTHERS WITHOUT PREVIOUS WRITTEN CONSENT.

Questo documento è proprietà di Enel E&C.
E' severamente proibito riprodurre anche in parte il documento e divulgare ad altri le informazioni contenute senza la preventiva autorizzazione scritta.