






PA 12/09  
 CORRIDOIO PLURIMODALE TIRRENICO - NORD EUROPA  
 ITINERARIO AGRIGENTO - CALTANISSETTA - A19  
 S.S. N° 640 "DI PORTO EMPEDOCLE"  
 AMMODERNAMENTO E ADEGUAMENTO ALLA CAT. B DEL D.M. 5.11.2001  
 Dal km 44+000 allo svincolo con l'A19  
**PROGETTO ESECUTIVO**


Contraente Generale:  


**INQUADRAMENTO DELL'INTERVENTO**  
 Rilievo Infrastruttura Esistente  
 Planimetria di rilievo da Km 4+400 A Km 4+950 - Zona 7

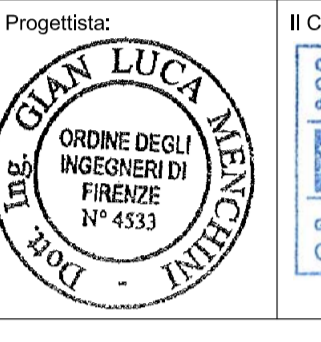Codice Unico Progetto (CUP) : F91B09000070001  
 Codice Elaborato: PA12\_09 - E 0 0 0 G E 2 0 4 I Q 0 3 Z R 8 0 6 2 A Scale: 1:500

F					
E					
D					
C					
B					
A	Aprile 2011	EMISSIONE	REDDATTO	VERIFICATO	APPROVATO
REV.	DATA	DESCRIZIONE	REDDATTO	VERIFICATO	APPROVATO
Responsabile del procedimento: Ing. MAURIZIO AFAMINI					

**Il Progettista:**  **Il Consulente Specialista:**   
**Il Geologo:**  **Il Coordinatore per la sicurezza:**   
**Il Direttore dei lavori:** 

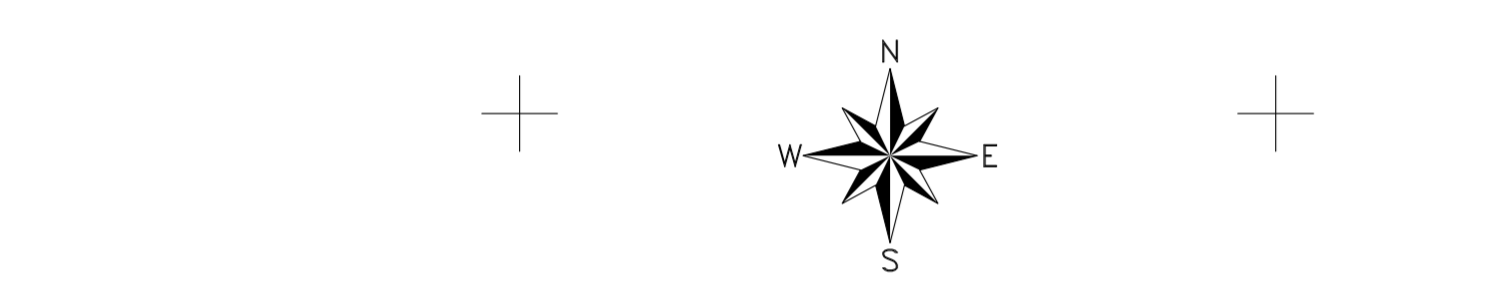

**LEGENDA**

- Cancelli
- Tomboni - pozzetti
- Cadastre
- Pali telefonici
- Pali ENEL
- Tralicci
- Sfari
- Piantane
- Fossi
- Condotte
- Recinzioni metalliche
- Muri
- Terreno coltivato
- Uliveto
- Frutteto
- Vigneto
- Scarpate
- Alberi
- Barriera di sicurezza

