


LEGENDA

- Cancelli
- Lampioni stradali
- Tombini - pozzetti
- Caditoie
- Pali telefonici
- Pali ENEL
- Trifolici
- Sfioratori
- Piantone
- Fossi
- Cassette
- Recinzioni metalliche
- Muri
- Terreno coltivato
- Uliveto
- Frutteto
- Vigneto
- Scarpate
- Alberi
- Barriera di sicurezza

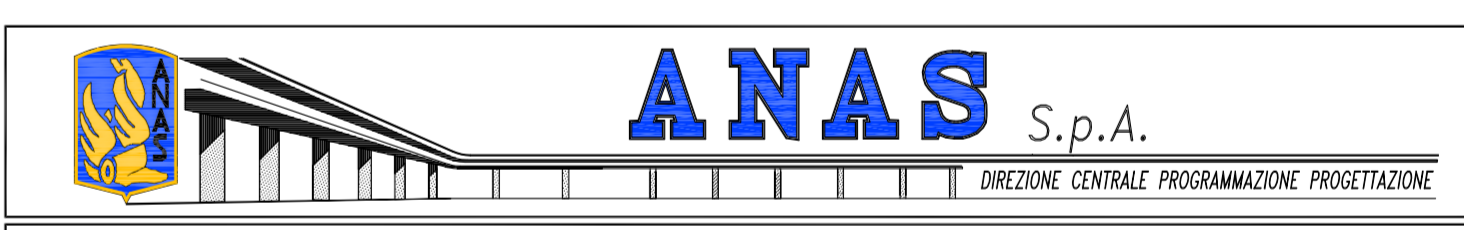

PA 12/09
CORRIDOIO PLURIMODALE TIRRENICO - NORD EUROPA
ITINERARIO AGRIGENTO - CALTANISSETTA - A19
S.S. N° 640 "DI PORTO EMPEDOCLE"
AMMODERNAMENTO E ADEGUAMENTO ALLA CAT. B DEL D.M. 5.11.2001
 Dal km 44+000 allo svincolo con l'A19

PROGETTO ESECUTIVO



INQUADRAMENTO DELL'INTERVENTO
 Rilievo Infrastruttura Esistente

Planimetria di rilievo Svincolo Delia-Sommatino Zona Sud - Zona 8

Codice Unico Progetto (CUP) : F91B09000070001

Codice Elaborato:

PA12_09 - E	0	0	0	G	E	2	0	4	I	Q	0	3	Z	R	8	0	7	0	A	Scale: 1:500
-------------	---	---	---	---	---	---	---	---	---	---	---	---	---	---	---	---	---	---	---	--------------

F																				
E																				
D																				
C																				
B																				
A	Aprile 2011	EMISSIONE																		
REV.	DATA	DESCRIZIONE	REDATTO	VERIFICATO	APPROVATO	AUTORIZZATO														
Responsabile del procedimento:		Ing. MAURIZIO ARAMINI																		

Il Progettista: 	Il Consulente Specialista: 	Il Geologo: 	Il Coordinatore per la sicurezza in fase di progetto: 	Il Direttore dei lavori:
---------------------	--------------------------------	-----------------	---	------------------------------