


Planimetria generale degli interventi
scala 1:10.000

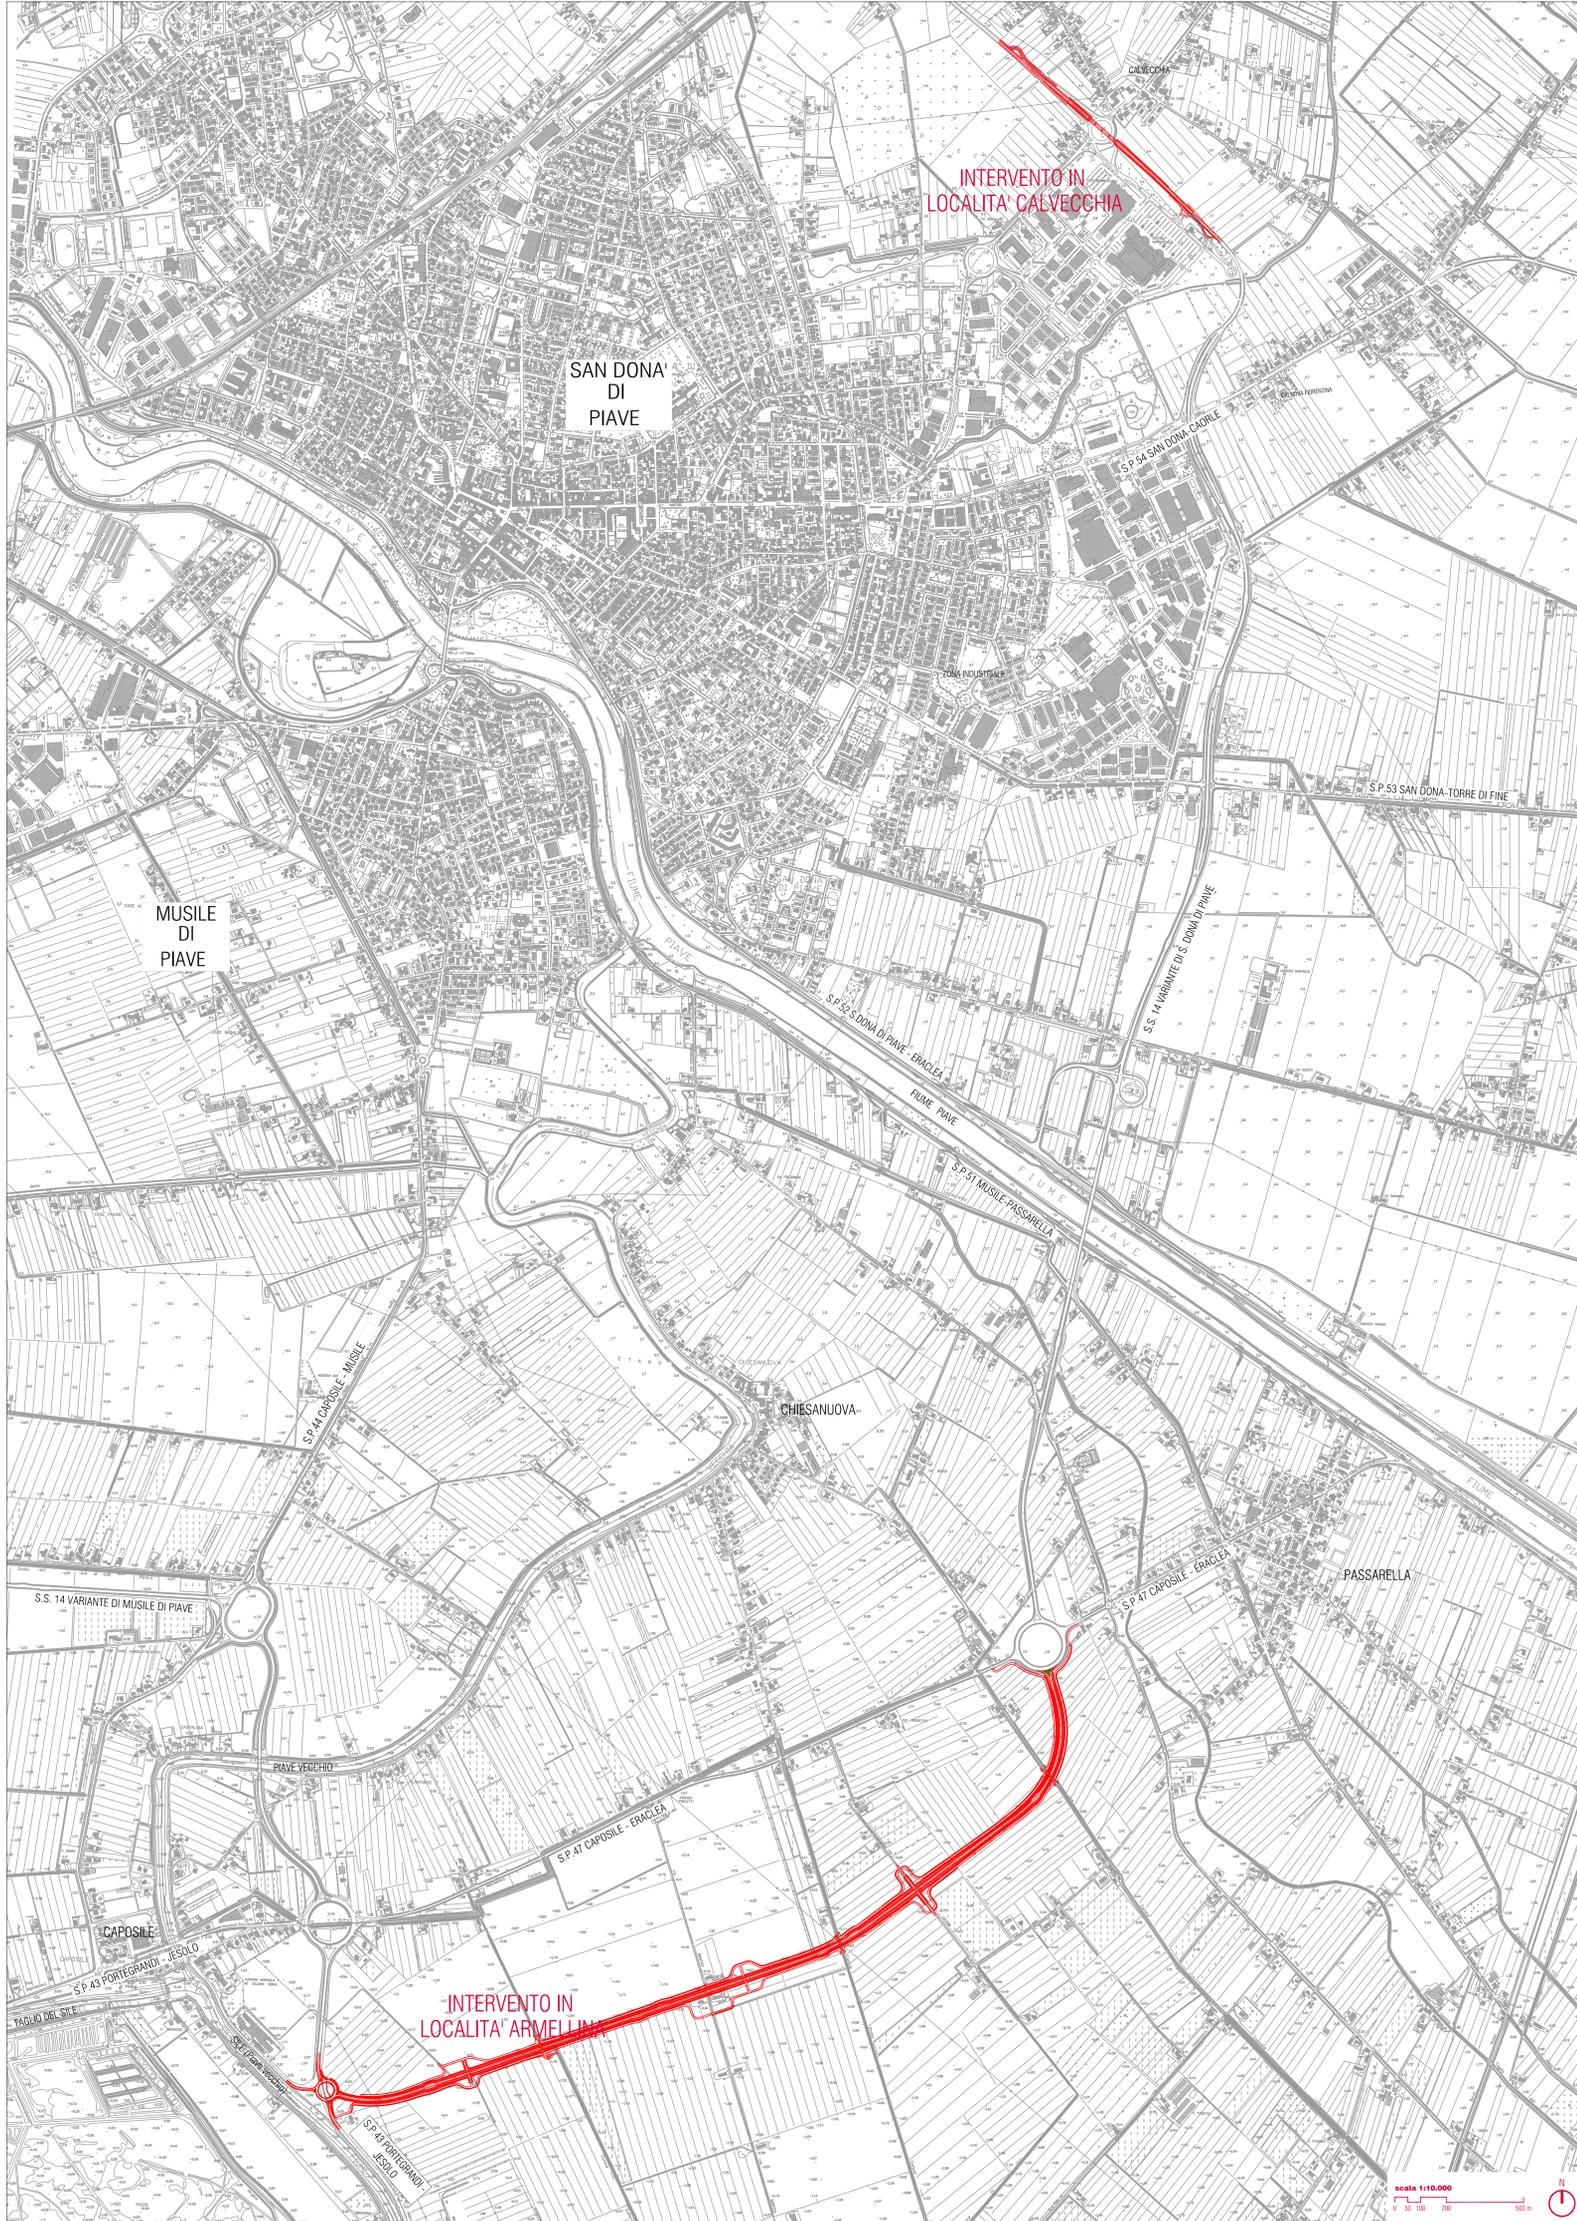

Legenda

Intervento di progetto



VARIANTE ALLA S.S. N. 14 "DELLA VENEZIA GIULIA"
A SUD DELLA CITTÀ DI SAN DONÀ DI PIAVE
DALLA ROTATORIA DI CAPOSILE ALLA ROTATORIA DI PASSARELLA
E SCAVALCO DELLA ROTATORIA DI CALVECCHIA

PROGETTO DEFINITIVO

PROGETTAZIONE: ANAS - COORDINAMENTO TERRITORIALE NORD EST -
PROGETTAZIONE E REALIZZAZIONE LAVORI

<p>PROGETTISTI</p> <p>Ing. Francesco Cadinola Ordine Ing. Padova n. 3861</p> <p>Ing. Filippo VARRI Ordine Ing. Parma n. 827</p> <p>Arch. Sergio BELLARZU Ordine Arch. Parma n. 377</p> <p>IL RESPONSABILE DEL PROCEDIMENTO Dott. Ing. Anna Maria AGSAR</p>	<p>ACUSTICA</p> <p>Ing. Giovanni BRUNATI Tecnico competente in Acustica Ambientale ANR Unibo-Romagna 02_1346/17</p> <p>ARCHEOLOGIA</p> <p>Dott.ssa Barbara SACCI</p> <p>IL GEOLOGO</p> <p>Dott. Geol. Saverio MAETTA Ordine Geol. Lazio n. 828</p> <p>IL COORDINATORE PER LA SICUREZZA IN FASE DI PROGETTAZIONE Ing. Stefano MATTIA Ordine Ing. Veneto n. 2973</p>	<p>POLICREO</p> <p>ARCHEO</p> <p>INTEGRA</p> <p>POLICREO</p> <p>sinèrgo</p>
--	--	---

INQUADRAMENTO

Planimetria generale su CTR

<p>CODICE PROGETTO</p> <p>PROGETTO: DPVE04 D 0901</p>	<p>NOME FILE</p> <p>TOOSGO1GENPL01_A</p> <p>CODICE ELAB.</p> <p>TOOSGO1GENPL01</p>	<p>REVISIONE</p> <p>A</p>	<p>SCALA</p> <p>1:10.000</p>
<p>A</p> <p>EMMISSIONE</p>	<p>DATA</p> <p>09/2017</p>	<p>REDAZIONE</p> <p>Ing. F. Cadinola</p>	<p>VERIFICAZIONE</p> <p>Ing. F. Cadinola</p>

