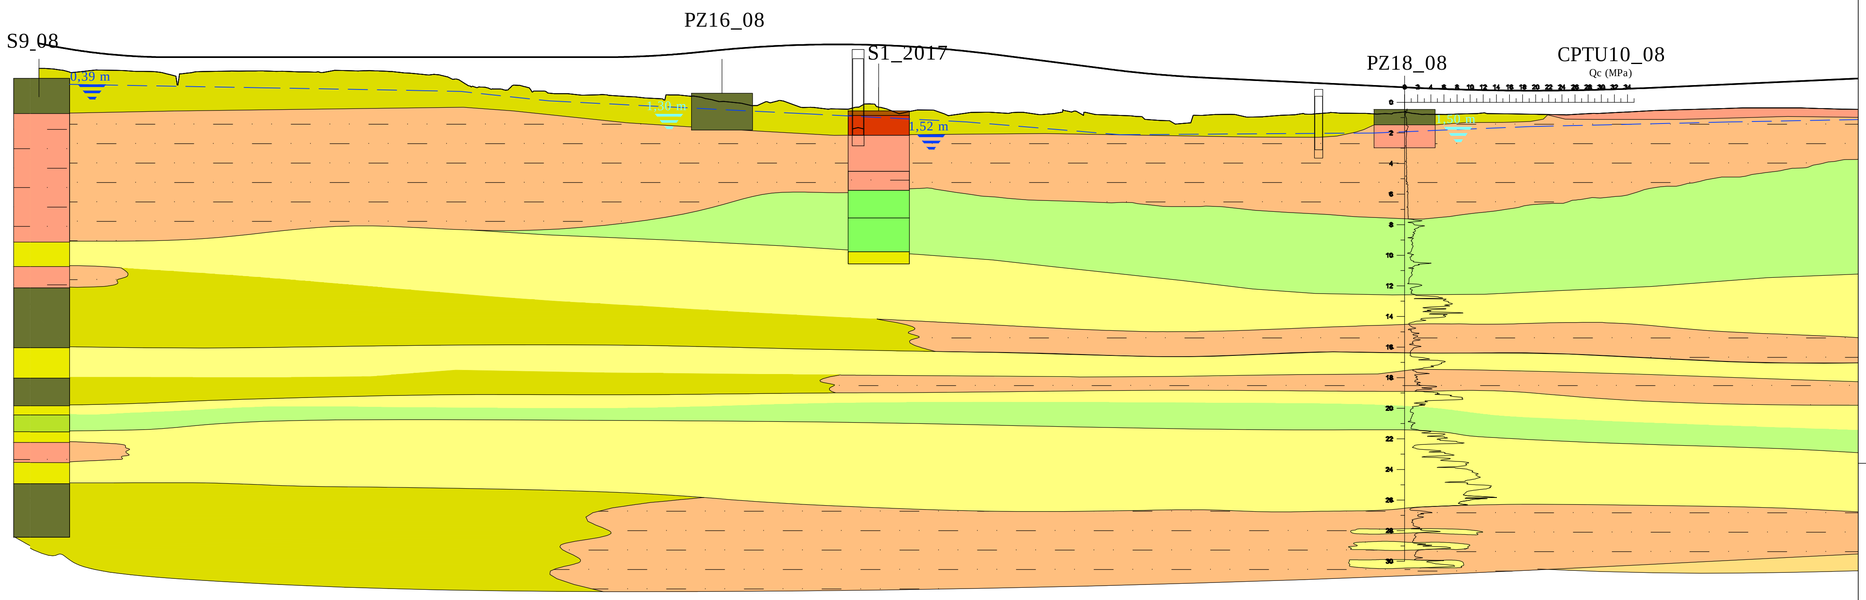

SCALA QUOTE 1:200
SCALA DISTANZE 1:2000

O.RIF -40.000

N° SEZIONI	1 2 3 4 5 6 7 8 9 10 11 12 13 14 15 16 17 18 19 20 21 22 23 24 25 26 27 28 29 30 31 32 33 34 35 36 37 38 39 40 41 42 43 44 45 47 48 49 50 51 52 53 54 55 56 57 58 59 60
DIST. PARZIALI	8.80 16.20 8.69 16.31 25.00 25.00 14.26 10.74 25.00 25.00 25.00 19.72 5.28 25.00 25.00 25.00 25.00 4.97 20.03 25.00 25.00 25.00 25.00 25.00 25.00 25.00 6.48 4.17 10.37 25.00 25.00 25.00 25.00 25.00 25.00 25.00 25.00 25.00 11.60 23.90 25.00 25.00 25.00 25.00 25.00 25.00 25.00 25.00 25.00 25.00 25.00 25.00 25.00 25.0
DIST. PROGRESSIVE	0.00 8.80 25.00 33.69 50.00 75.00 100.00 114.26 125.00 150.00 175.00 200.00 219.72 225.00 250.00 275.00 300.00 325.00 329.97 350.00 375.00 400.00 425.00 450.00 475.00 500.00 525.00 531.48 535.65 546.02 550.19 560.56 570.93 581.30 606.30 631.30 656.30 681.30 706.30 731.30 756.30 781.30 806.30 831.30 856.30 880.70 904.60 930.00 955.00 980.00 1005.00 1030.00 1055.00 1080.00 1105.00 1130.00 1155.00 1180.00 1205.0
Q. TERRENO	1.87 1.84 1.83 1.73 1.74 1.66 1.60 1.67 1.69 1.69 1.64 1.73 1.71 1.69 1.48 1.10 0.52 0.39 0.39 0.17 0.09 -0.09 0.06 -0.32 -0.32 -0.69 -0.79 -0.74 -0.66 -0.46 -0.68 -0.65 -1.14 -1.02 -1.10 -0.99 -1.18 -1.48 -1.71 -1.14 -1.30 -1.10 -1.09 -1.05 -1.12 -1.09 -1.12 -1.09 -1.13 -1.16 -1.05 -0.92 -0.83 -0.76 -0.72 -0.71 -0.78
Q. PROGETTO	3.50 3.33 3.05 2.93 2.75 2.61 2.60 2.60 2.60 2.60 2.60 2.60 2.60 2.60 2.60 2.60 2.60 2.60 2.60 2.60 2.60 2.68 2.87 3.11 3.30 3.41 3.44 3.43 3.43 3.42 3.42 3.39 3.26 3.06 2.77 2.45 2.13 1.81 1.53 1.33 1.20 1.08 0.96 0.90 0.89 0.84 0.72 0.60 0.50 0.44 0.41 0.43 0.49 0.58 0.69 0.81 0.92 1.03 1.14
DIFFERENZA DI Q.	1.63 1.49 1.42 1.20 1.01 0.95 1.00 0.93 0.91 0.91 0.96 0.87 0.89 0.91 1.12 1.50 2.08 2.21 2.21 2.43 2.51 2.77 2.81 3.43 3.62 4.10 4.23 4.17 4.09 3.88 3.88 4.07 4.11 4.20 3.79 3.55 3.12 2.99 3.01 3.04 2.34 2.38 2.06 1.99 1.95 1.89 1.84 1.69 1.62 1.53 1.54 1.59 1.54 1.50 1.52 1.57 1.64 1.74 1.92
ETTOMETRICHE	0.000 100.000 200.000 300.000 400.000 500.000 600.000 700.000 800.000 900.000 1000.000 1100.000

LEGENDA

Ls — **Limi e limi sabbiosi-** Limi e limi sabbiosi nocciola con fiamme ocracee e rari punti neri di sostanze organiche vegetali.

La — **Limi argillosi-** Limi argillosi grigio chiari e nocciola con fiamme ocracee ed intercalazioni di livelli torbosi.

Al/la — **Argille limose-** Argille limose-debolmente limose, a luoghi passanti a limi argillosi, da grigie a grigio chiare, con veli limo-sabbiosi e rare puntinature ocracee, presenza diffusa di tritume conchigliare. Si caratterizzano per bassi valori di resistenza alla punta della prova penetrometrica statica.

L — **Limi con argilla-** Limi con argilla e argille limose con abbondante tritume conchigliare, gusci di bivalvi e livelli nerastri organici.

Al+t — **Argille limose con torba-** Argille limose grigie con livelli di torba bruno-nerastra, limi grigi con frustoli e sostanza organica. Si caratterizzano per bassi valori di resistenza alla punta della prova penetrometrica statica.

S — **Sabbie e sabbie limose-** Sabbie fini grigio-chiare e sabbie limose.

Soggiacenza della falda ricavata da pozzetti geognostici e CPTU.

0,39 m Soggiacenza della falda ricavata da piezometro.

Falda di progetto

LEGENDA INDAGINI

CAMPAGNA INDAGINI 2008

Prove penetrometriche statiche — Sondaggi geognostici — Pozzetti esplorativi

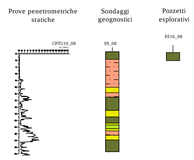

CAMPAGNA INDAGINI 2017

Sondaggi geognostici

anas

VARIANTE ALLA S.S. N. 14 "DELLA VENEZIA GIULIA"
A SUD DELLA CITTÀ DI SAN DONÀ DI PIAVE

DALLA ROTATORIA DI CAPOSILE ALLA ROTATORIA DI PASSARELLA
E SCAVALCO DELLA ROTATORIA DI CALVECCHIA

PROGETTO DEFINITIVO

PROGETTAZIONE: ANAS - COORDINAMENTO TERRITORIALE NORD EST - PROGETTAZIONE E REALIZZAZIONE LAVORI

PROGETTISTI

Ing. Francesco Coobianco
Ordine Ing. Padova n. 3983
sinèrgo

Ing. Filippo VIARO
Ordine Ing. Parma n. 827
Arch. Sergio BECCARELLI
Ordine Arch. Parma n. 377
POLICREO

ACUSTICA

Ing. Giovanni BRANTI
Tecnico competente in Acustica Ambientale
ARPA Emilia-Romagna D.D. 3340/17
POLICREO

ARCHEOLOGIA

Dott.ssa Barbara SASSI
ARCHEO SISTEMI

IL GEOLOGO

Dott. Geol. Serena MAETTA
Ordine Geol. Lazio n. 928

IL RESPONSABILE DEL PROCEDIMENTO

Dott. Ing. Anna Maria NOSARI

IL COORDINATORE PER LA SICUREZZA IN FASE DI PROGETTAZIONE

Ing. Stefano Mulfato
Ordine Ing. Venezia n. 2975
sinèrgo

PROFILO GEOLOGICO
Tav. 01 di 04

CODICE PROGETTO	NOME FILE	REVISIONE	SCALA
PROGETTO: DPVE04 — LIV. PROG.: D — N. PROG.: 0901	T00GE00GEOFG01_A CODICE ELAB.: T00GE00GEOFG01	A	1:2.000

REV.	DESCRIZIONE	DATA	REDATTO	VERIFICATO	APPROVATO
C					
B					
A	EMISSIONE	Aprile 2018	-	-	-