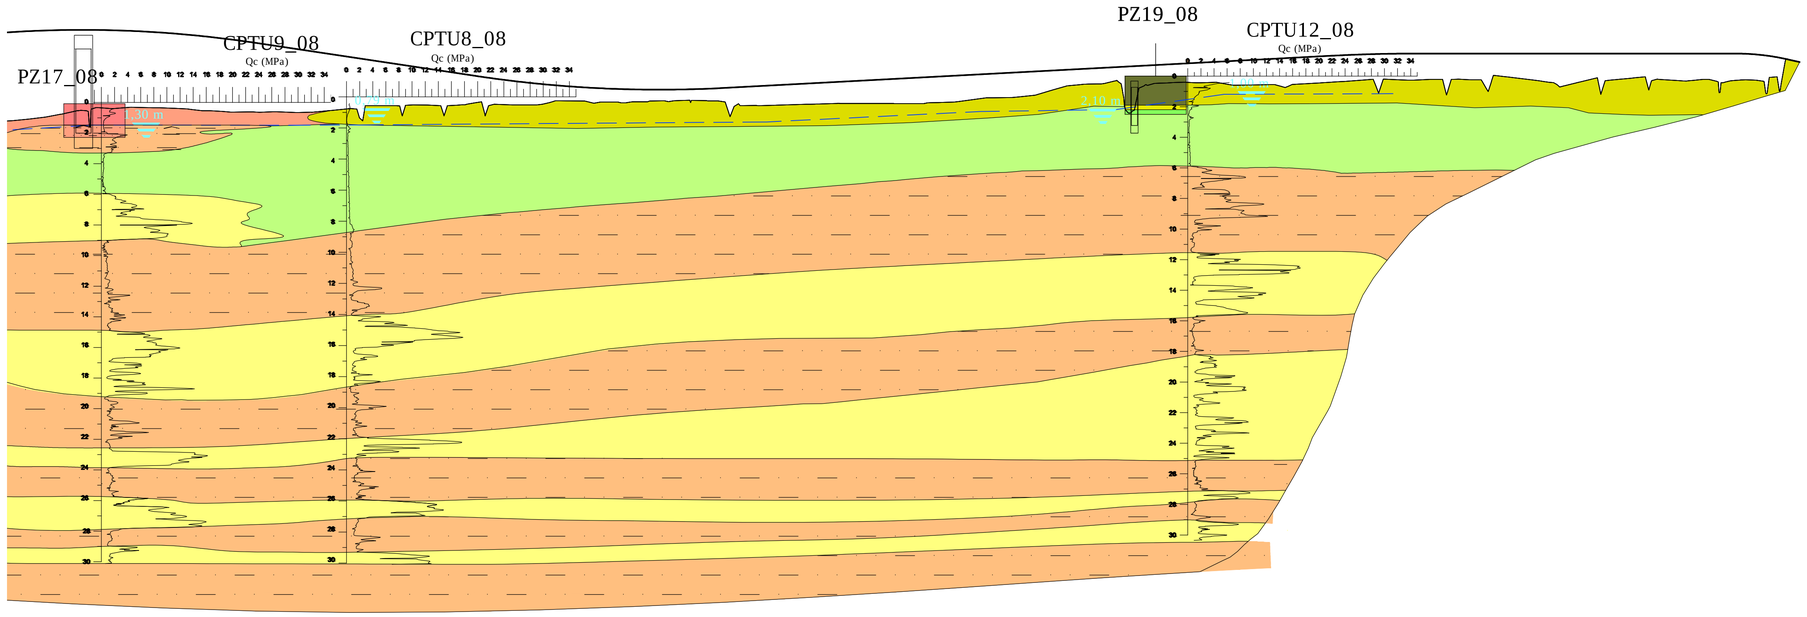

SCALA QUOTE 1:200
SCALA DISTANZE 1:2000

O.RIF -40.000

N° SEZIONI	119	120	124	126	127	128	129	130	131	132	133	134	135	136	137	138	139	140	141	142	143	144	146	147	148	149	151	152	153	154	155	156	157	158	159	161	162	163	164	165	166	167	168	169	170	171	172	173	175	176	177	178
DIST. PARZIALI	25.00	21.88	2.14	15.82	25.00	10.76	14.24	25.00	25.00	25.00	25.00	25.00	25.00	25.00	25.00	25.00	25.00	25.00	25.00	25.00	20.05	1.95	25.00	25.00	25.00	25.00	4.76	18.65	25.00	25.00	25.00	25.00	15.09	9.91	25.00	20.24	4.76	25.00	25.00	25.00	25.00	25.00	25.00	9.12	15.88	25.00	25.00	25.00	20.42	4.58	25.00	25.00	16.29	8.71
DIST. PROGRESSIVE	2400.00	2421.88	2423.97	2439.79	2464.79	2475.55	2490.00	2515.00	2540.00	2565.00	2590.00	2615.00	2640.05	2665.05	2690.05	2715.05	2740.05	2765.05	2790.05	2815.05	2840.05	2860.00	2885.00	2910.00	2935.00	2960.00	2985.00	3003.65	3028.65	3053.65	3078.65	3103.65	3118.74	3128.65	3153.65	3173.89	3198.89	3223.89	3248.89	3273.89	3298.89	3323.89	3333.01	3349.13	3365.01	3390.01	3415.01	3440.01	3460.43	3465.01	3485.01	3501.30	3510.01
Q. TERRENO	-1.09	-0.68	-0.63	-0.51	-0.47	-0.44	-0.47	-0.57	-0.73	-0.71	-0.73	-0.52	-0.31	-0.26	-0.25	-0.22	-0.25	0.00	-0.07	0.00	-0.09	-0.79	-0.30	-0.05	-0.22	-0.16	-0.16	-0.17	-0.11	-0.03	0.22	0.38	1.03	1.26	-0.57	1.06	1.22	1.20	1.11	1.07	1.12	1.27	0.58	1.38	1.42	1.67	1.57	1.38	1.09	1.35	1.23	1.34	1.31	1.20	1.31	2.72	2.54
Q. PROGETTO	4.60	4.65	4.65	4.65	4.62	4.50	4.42	4.30	4.02	3.86	3.28	2.91	2.53	2.16	1.78	1.42	1.13	0.93	0.79	0.74	0.77	0.87	0.98	1.14	1.27	1.40	1.53	1.57	1.66	1.80	1.93	2.06	2.19	2.27	2.33	2.46	2.57	2.59	2.72	2.86	2.99	3.07	3.10	3.10	3.10	3.10	3.10	3.10	3.10	3.10	3.10	3.10	3.10	3.01	2.74	2.55
DIFFERENZA DI Q.	5.69	5.33	5.28	5.16	5.09	4.94	4.89	4.87	4.75	4.37	4.01	3.43	2.84	2.42	2.03	1.64	1.38	0.93	0.86	0.74	0.86	1.66	1.28	1.19	1.48	1.56	1.70	1.68	1.69	1.58	1.55	1.03	0.93	2.84	1.27	1.24	1.37	1.48	1.65	1.74	1.72	2.49	1.72	1.68	1.43	1.53	1.72	2.01	1.75	1.87	1.75	1.79	1.90	1.70	0.02	0.01
ETTOMETRICHE	2400.000							2500.000				2600.000				2700.000				2800.000				2900.000				3000.000				3100.000				3200.000				3300.000				3400.000				3500.000			

LEGENDA

Ls — **Limi e limi sabbiosi-** Limi e limi sabbiosi nocciola con fiamme ocracee e rari punti neri di sostanze organiche vegetali.

La — **Limi argillosi-** Limi argillosi grigio chiari e nocciola con fiamme ocracee ed intercalazioni di livelli torbosi.

Al/la — **Argille limose-** Argille limose-debolmente limose, a luoghi passanti a limi argillosi, da grigie a grigio chiare, con veli limo-sabbiosi e rare puntinature ocracee, presenza diffusa di tritume conchigliare. Si caratterizzano per bassi valori di resistenza alla punta della prova penetrometrica statica.

L — **Limi con argilla-** Limi con argilla e argille limose con abbondante tritume conchigliare, gusci di bivalvi e livelli nerastri organici.

Al+t — **Argille limose con torba-** Argille limose grigie con livelli di torba bruno-nerastra, limi grigi con frustoli e sostanza organica. Si caratterizzano per bassi valori di resistenza alla punta della prova penetrometrica statica.

S — **Sabbie e sabbie limose-** Sabbie fini grigio-chiare e sabbie limose.

Soggiacenza della falda ricavata da pozzetti geognostici e CPTU.

0,39 m — Soggiacenza della falda ricavata da piezometro.

Falda di progetto

LEGENDA INDAGINI

CAMPAGNA INDAGINI 2008

Prove penetrometriche statiche — CPTU18_08

Sondaggi geognostici — S9_08

Pozzetti esplorativi — PZ16_08

CAMPAGNA INDAGINI 2017

Sondaggi geognostici — S1_2017

anas

VARIANTE ALLA S.S. N. 14 "DELLA VENEZIA GIULIA" A SUD DELLA CITTÀ DI SAN DONÀ DI PIAVE

DALLA ROTATORIA DI CAPOSILE ALLA ROTATORIA DI PASSARELLA E SCAVALCO DELLA ROTATORIA DI CALVECCHIA

PROGETTO DEFINITIVO

PROGETTAZIONE: ANAS - COORDINAMENTO TERRITORIALE NORD EST - PROGETTAZIONE E REALIZZAZIONE LAVORI

PROGETTISTI

Ing. Francesco Coobianco
Ordine Ing. Padova n. 3983

sinergo

Ing. Filippo VARO
Ordine Ing. Parma n. 827
Arch. Sergio BECCARELLI
Ordine Arch. Parma n. 377

POLICREO SOCIETÀ DI INGEGNERIA

ACUSTICA

Ing. Giovanni BRANTI
Tecnico competente in Acustica Ambientale
ARPA Emilia-Romagna D.D. 3340/17

POLICREO SOCIETÀ DI INGEGNERIA

ARCHEOLOGIA

Dott.ssa Barbara SASSI

IL GEOLOGO

Dott. Geol. Serena MAIETTA
Ordine Geol. Lazio n. 928

IL RESPONSABILE DEL PROCEDIMENTO

Dott. Ing. Anna Maria NOSARI

IL COORDINATORE PER LA SICUREZZA IN FASE DI PROGETTAZIONE

Ing. Stefano Muffolo
Ordine Ing. Venezia n. 2975

sinergo

PROFILO GEOLOGICO
Tav. 03 di 04

CODICE PROGETTO (PROGETTO / LIV. PROG. / N. PROG.)	NOME FILE	REVISIONE	SCALA
DPVE04 D 0901	T00GE00GEOFG03_A CODICE ELAB. T00GE00GEOFG03	A	1:2.000

REV.	DESCRIZIONE	DATA	REDATTO	VERIFICATO	APPROVATO
C					
B					
A	EMISSIONE	Aprile 2018	–	–	–