





Planimetria impianto TPP 01
scala 1:100

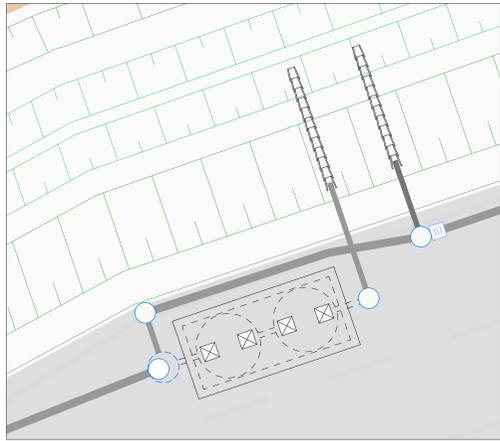


Sezione impianto TPP 01
scala 1:50

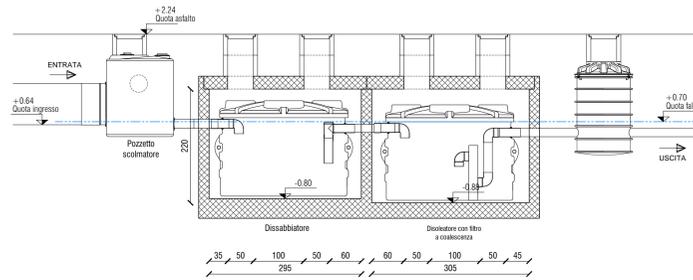


Pianta impianto TPP 01
scala 1:50

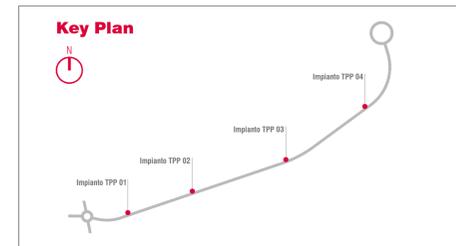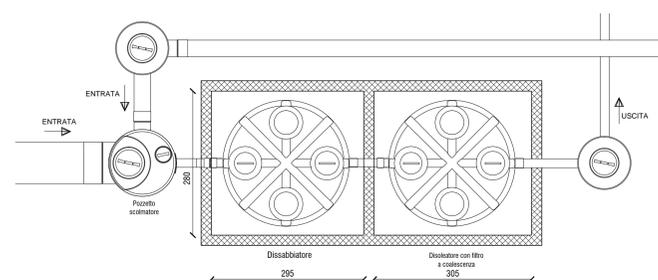


Planimetria impianto TPP 02
scala 1:100

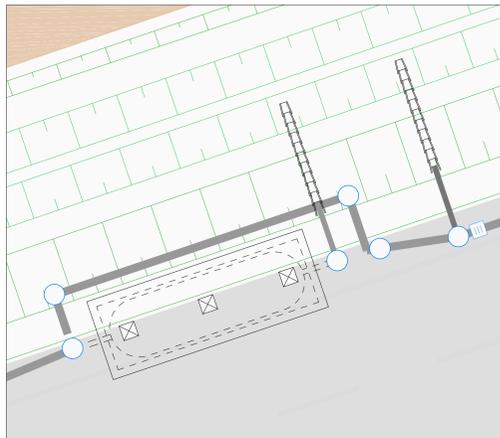


Sezione impianto TPP 02
scala 1:50

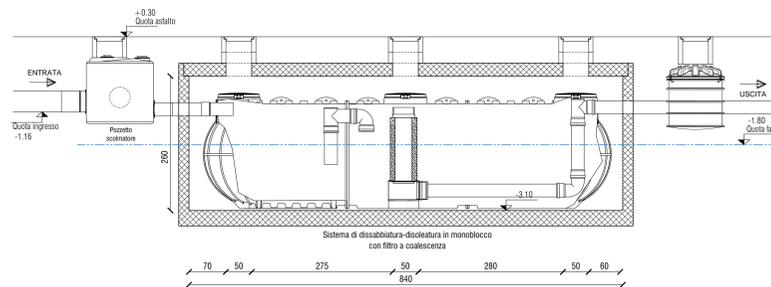


Pianta impianto TPP 02
scala 1:50

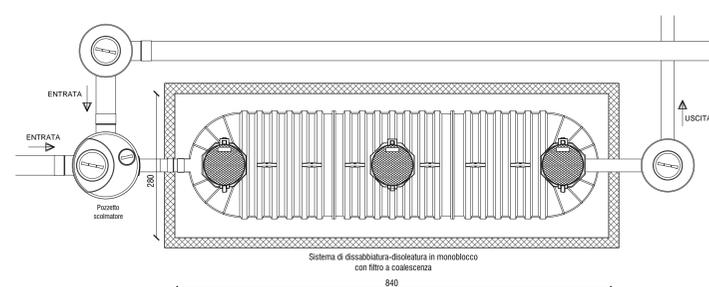


Planimetria impianto TPP 03
scala 1:100

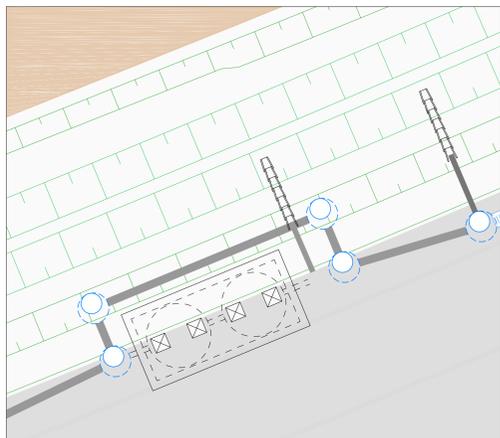


Sezione impianto TPP 03
scala 1:50

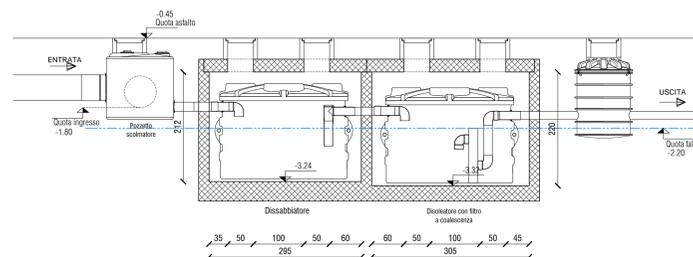


Pianta impianto TPP 03
scala 1:50

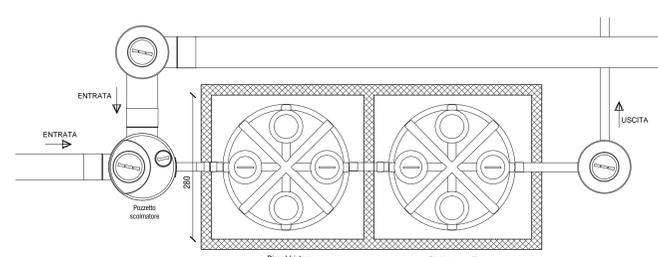


Planimetria impianto TPP 04
scala 1:100

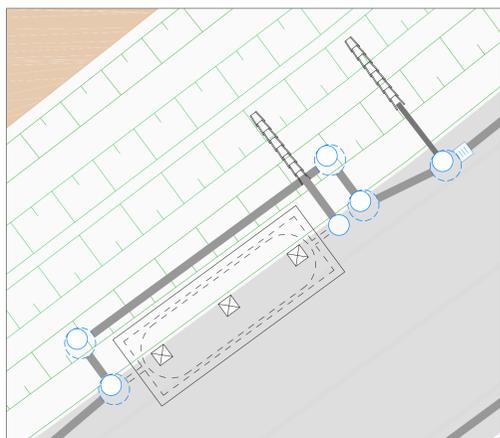

Sezione impianto TPP 04
scala 1:50

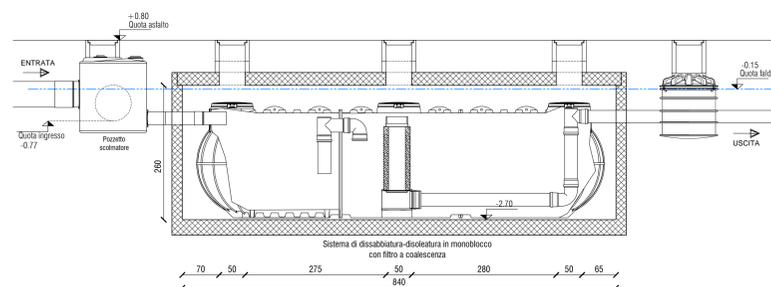

Pianta impianto TPP 04
scala 1:50

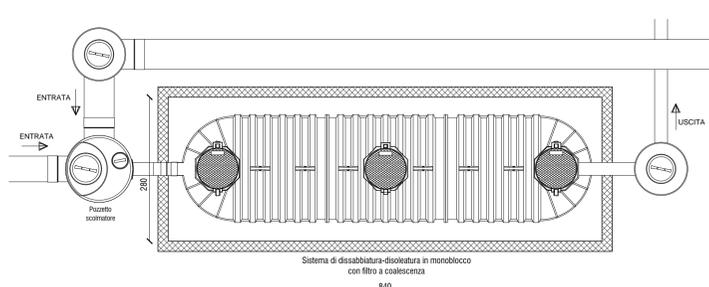

VARIANTE ALLA S.S. N. 14 "DELLA VENEZIA GIULIA"
A SUD DELLA CITTÀ DI SAN DONÀ DI PIAVE
DALLA ROTATORIA DI CAPOSILE ALLA ROTATORIA DI PASSARELLA
E SCAVALCO DELLA ROTATORIA DI CALVECCHIA

PROGETTO DEFINITIVO

PROGETTAZIONE: ANAS - COORDINAMENTO TERRITORIALE NORD EST -
PROGETTAZIONE E REALIZZAZIONE LAVORI

<p>PROGETTISTI</p> <p>Ing. Francesco Cadebona Ordine Ing. Padova n. 3961</p>	<p>ACUSTICA</p> <p>Ing. Giovanni BRONATI Servizio competente in Acustica Ambientale APRA Ennio-Romagna S.D. 3546/717</p>	<p>POLICREO</p>
<p>Ing. Filippo VARDI Ordine Ing. Parma n. 627 Arch. Sergio BERTARELLI Ordine Arch. Parma n. 377</p>	<p>ARCHEOLOGIA</p> <p>Dott.ssa Barbara SASSI</p>	<p>ISTITUTO</p>
<p>IL RESPONSABILE DEL PROCEDIMENTO</p> <p>Dott. Ing. Anna Maria NESPOLI</p>	<p>IL GEOLOGO</p> <p>Dott. Geol. Stefano MARETTA Ordine Geol. Lazio n. 9029</p>	<p>POLICREO</p>
<p>IL COORDINATORE PER LA SICUREZZA IN FASE DI PROGETTAZIONE</p> <p>Dott. Ing. Antonio MARIANI n. 2975</p>	<p>sinergo</p>	<p>sinergo</p>

IDROLOGIA E IDRAULICA
INTERVENTO IN LOCALITÀ ARMELLINA
Impianti di trattamento acque meteoriche

<p>CODICE PROGETTO</p> <p>DPVE04</p>	<p>CODICE ELAB.</p> <p>D 0901</p>	<p>NOME FILE</p> <p>TO01D1DRSZ00_B</p>	<p>REVISIONE</p> <p>B</p>	<p>SCALA</p> <p>1:100 1:50</p>
<p>C</p>	<p>Revisione per procedure</p>	<p>APR 2013</p>	<p>gen. L. De Rosa</p>	<p>arch. A. Sutto</p>
<p>A</p>	<p>EMISSIONE</p>	<p>AGD2017</p>	<p>gen. A. Cazzà</p>	<p>arch. A. Vecchio</p>
<p>REV.</p>	<p>DESCRIZIONE</p>	<p>DATA</p>	<p>REDATTO</p>	<p>VERIFICATO</p>
<p>ing. F. Cadebona</p>	<p>ing. F. Cadebona</p>	<p>ing. F. Cadebona</p>	<p>ing. F. Cadebona</p>	<p>ing. F. Cadebona</p>