




**Attraversamento del canale PRIMO**  
scala 1:500

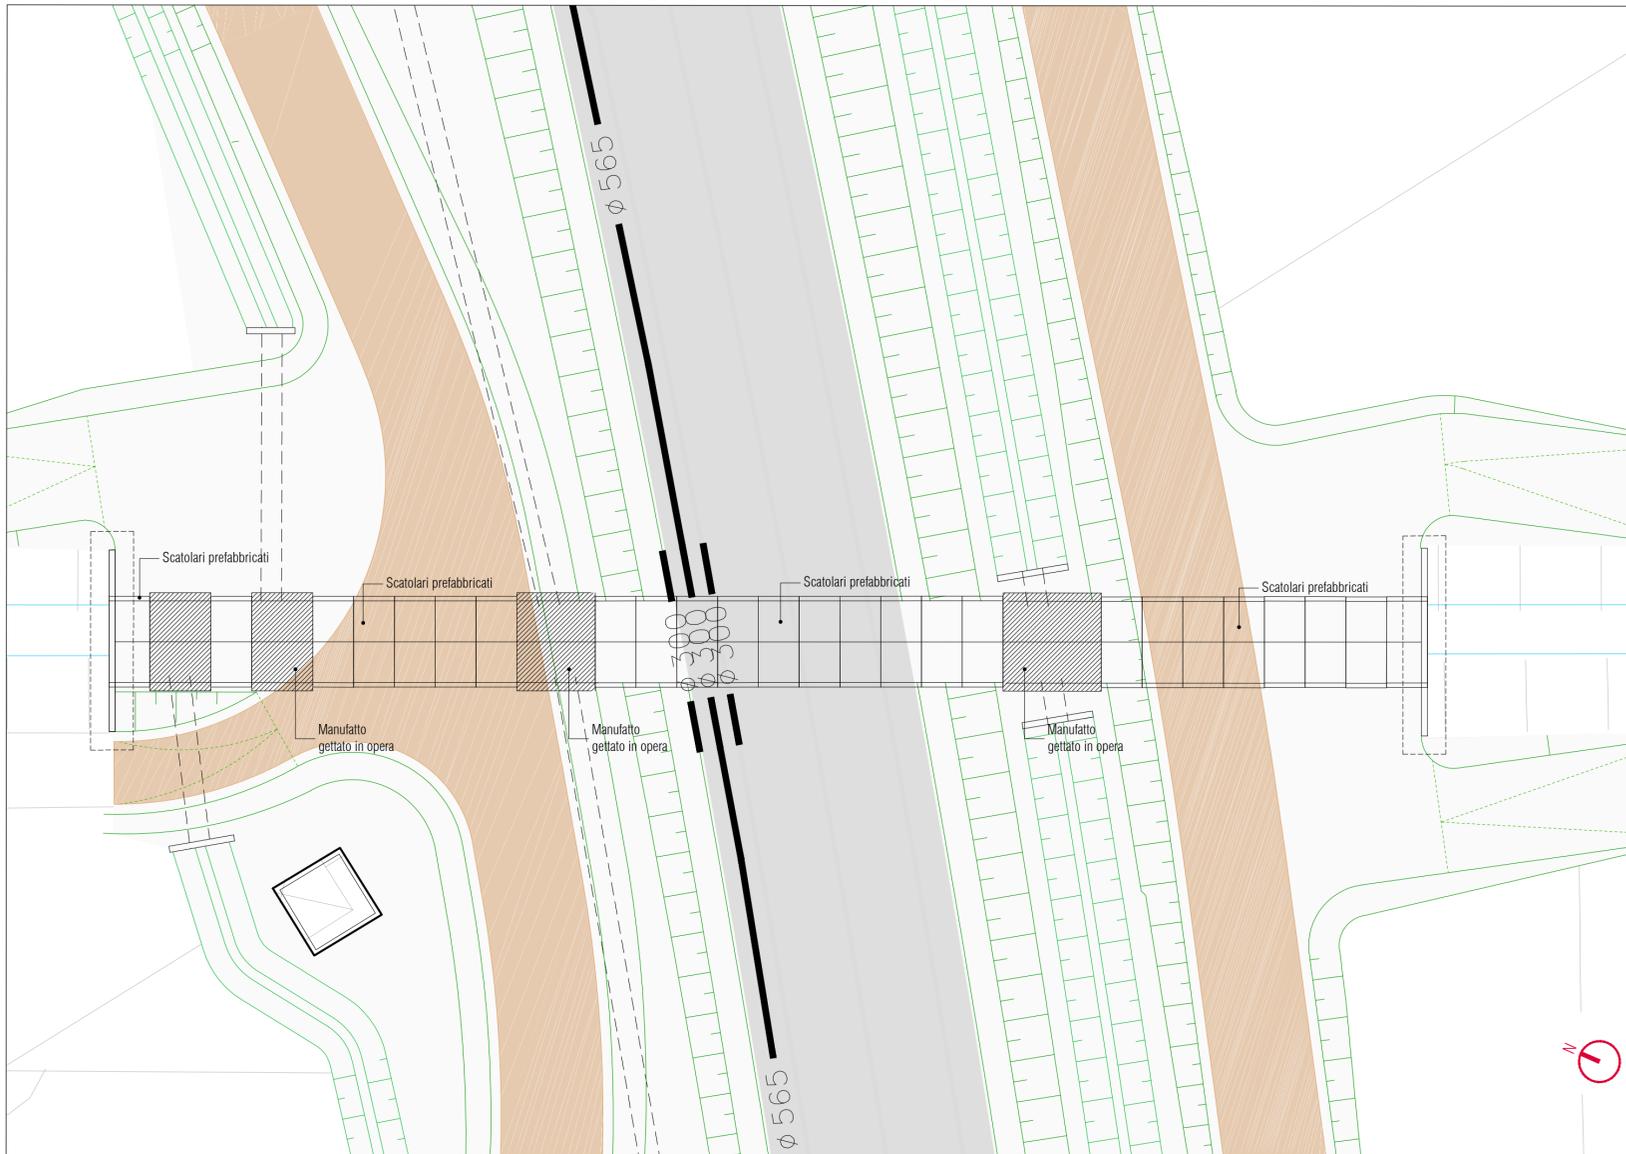


**Profilo longitudinale dei manufatti**  
scala 1:200

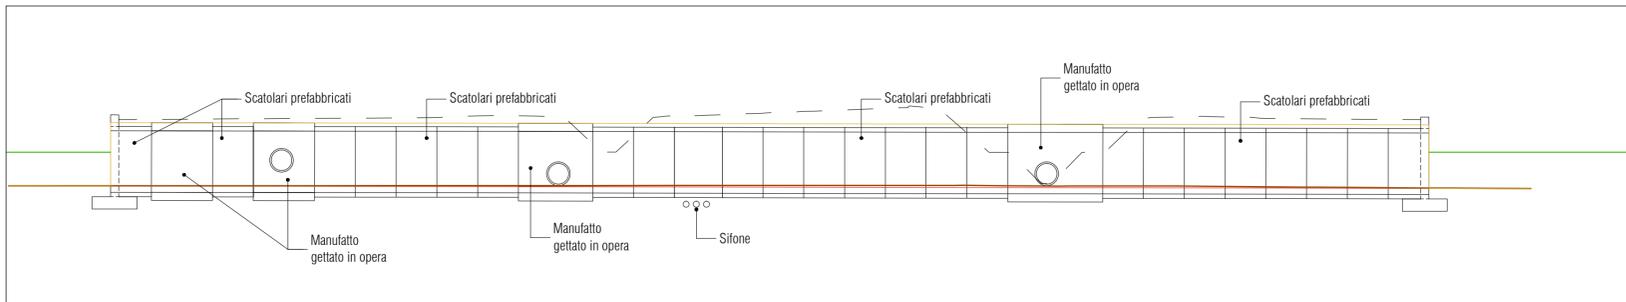


**Profilo longitudinale dei manufatti**  
scala 1:100 - 1:1.000

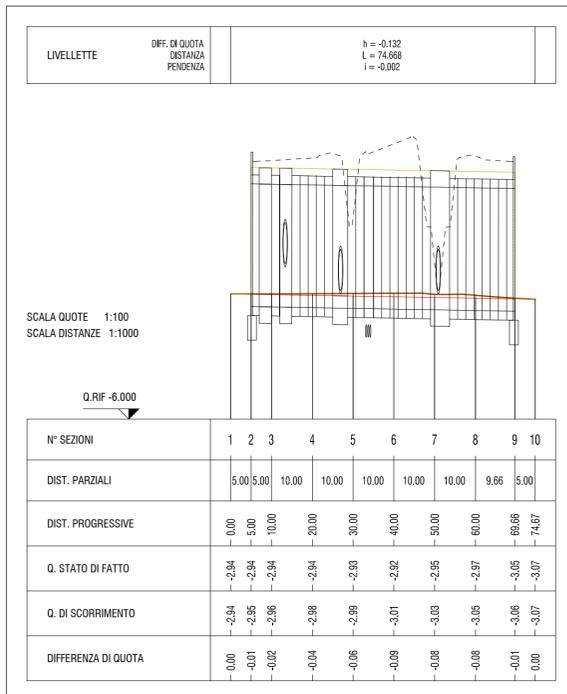


**Sezione su manufatto prefabbricato**  
scala 1:100

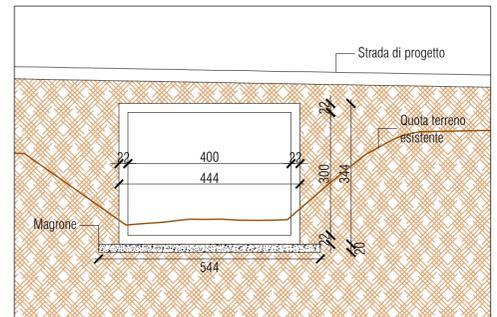


**Sezione su manufatto gettato in opera**  
scala 1:100

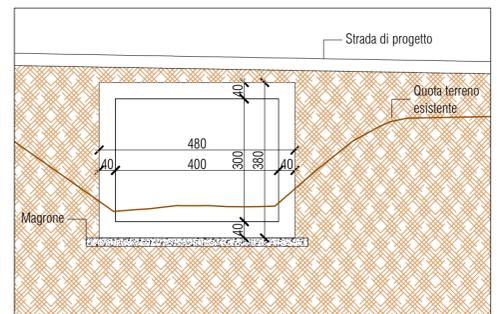


**Testata manufatto - prospetto**  
scala 1:100

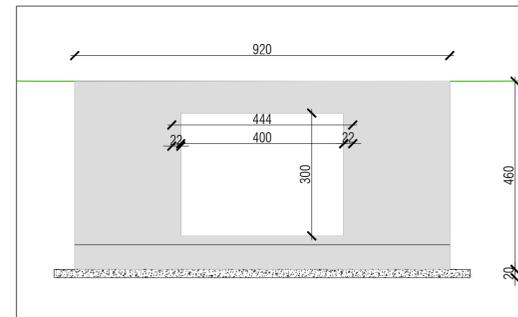

**Testata manufatto - sezione**  
scala 1:100

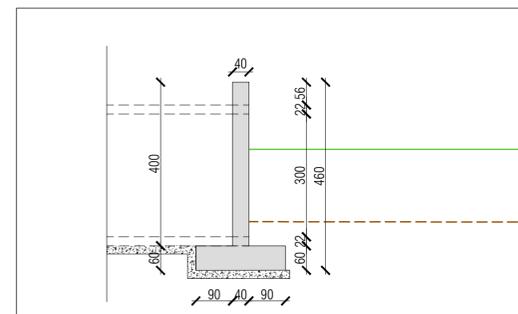

**Key-Plan**

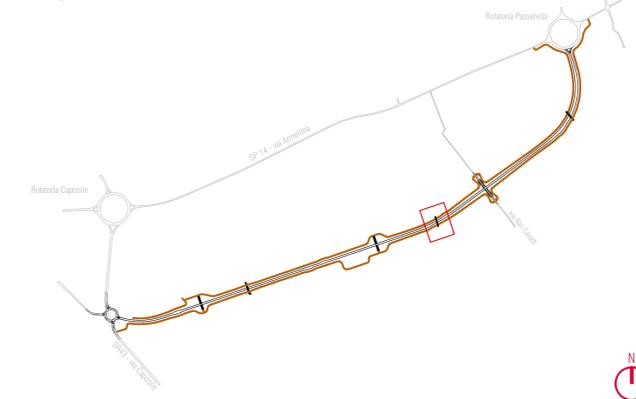

VARIANTE ALLA S.S. N. 14 "DELLA VENEZIA GIULIA"  
A SUD DELLA CITTÀ DI SAN DONÀ DI PIAVE  
DALLA ROTATORIA DI CAPOSILE ALLA ROTATORIA DI PASSARELLA  
E SCAVALCO DELLA ROTATORIA DI CALVECCHIA

PROGETTO DEFINITIVO

PROGETTAZIONE: ANAS - COORDINAMENTO TERRITORIALE NORD EST -  
PROGETTAZIONE E REALIZZAZIONE LAVORI

PROGETTISTI

Ing. Francesco COBBIANO  
Ordine Ing. Padova n. 3983

Ing. Filippo VARDI  
Ordine Ing. Parma n. 027  
Arch. Sergio BECCARELLI  
Ordine Arch. Parma n. 377

IL RESPONSABILE DEL PROCEDIMENTO  
Dott. Ing. Anna Maria MOSARI

ACUSTICA

Ing. Giovanni BRIANTI  
Tecnico competente in Acustica Ambientale  
ARPA Emilia-Romagna D.D. 3340/17

ARCHEOLOGIA

Dott.ssa Barbara SASSI

IL GEOLOGO

Dott. Geol. Serena MAETTA  
Ordine Geol. Lazio n. 928

IL COORDINATORE PER LA SICUREZZA IN FASE DI PROGETTAZIONE

Ing. Stefano MUFFATO  
Ordine Ing. Venezia n. 2975



IDROLOGIA E IDRAULICA  
INTERVENTO IN LOCALITÀ ARMELLINA  
Pianta profilo e sezioni nuovo scatolare  
Canale Primo

CODICE PROGETTO		NOME FILE		REVISIONE	SCALA
PROGETTO		TOO1011DRSZ03_B			
LIV. PROG.		D			
N. PROG.		0901			
CODICE ELAB.		TOO101011DRSZ03		B	varie
C					
B	Prescrizioni studio idraulico	011.2018	geom. L. De Rossi	ing. A. Vecchiato	ing. F. Cobbianco
A	EMISSIONE	020.2017	geom. A. Cazzin	ing. A. Vecchiato	ing. F. Cobbianco
REV.	DESCRIZIONE	DATA	REDATTO	VERIFICATO	APPROVATO