




Attraversamento del canale CAPOSILE
scala 1:500

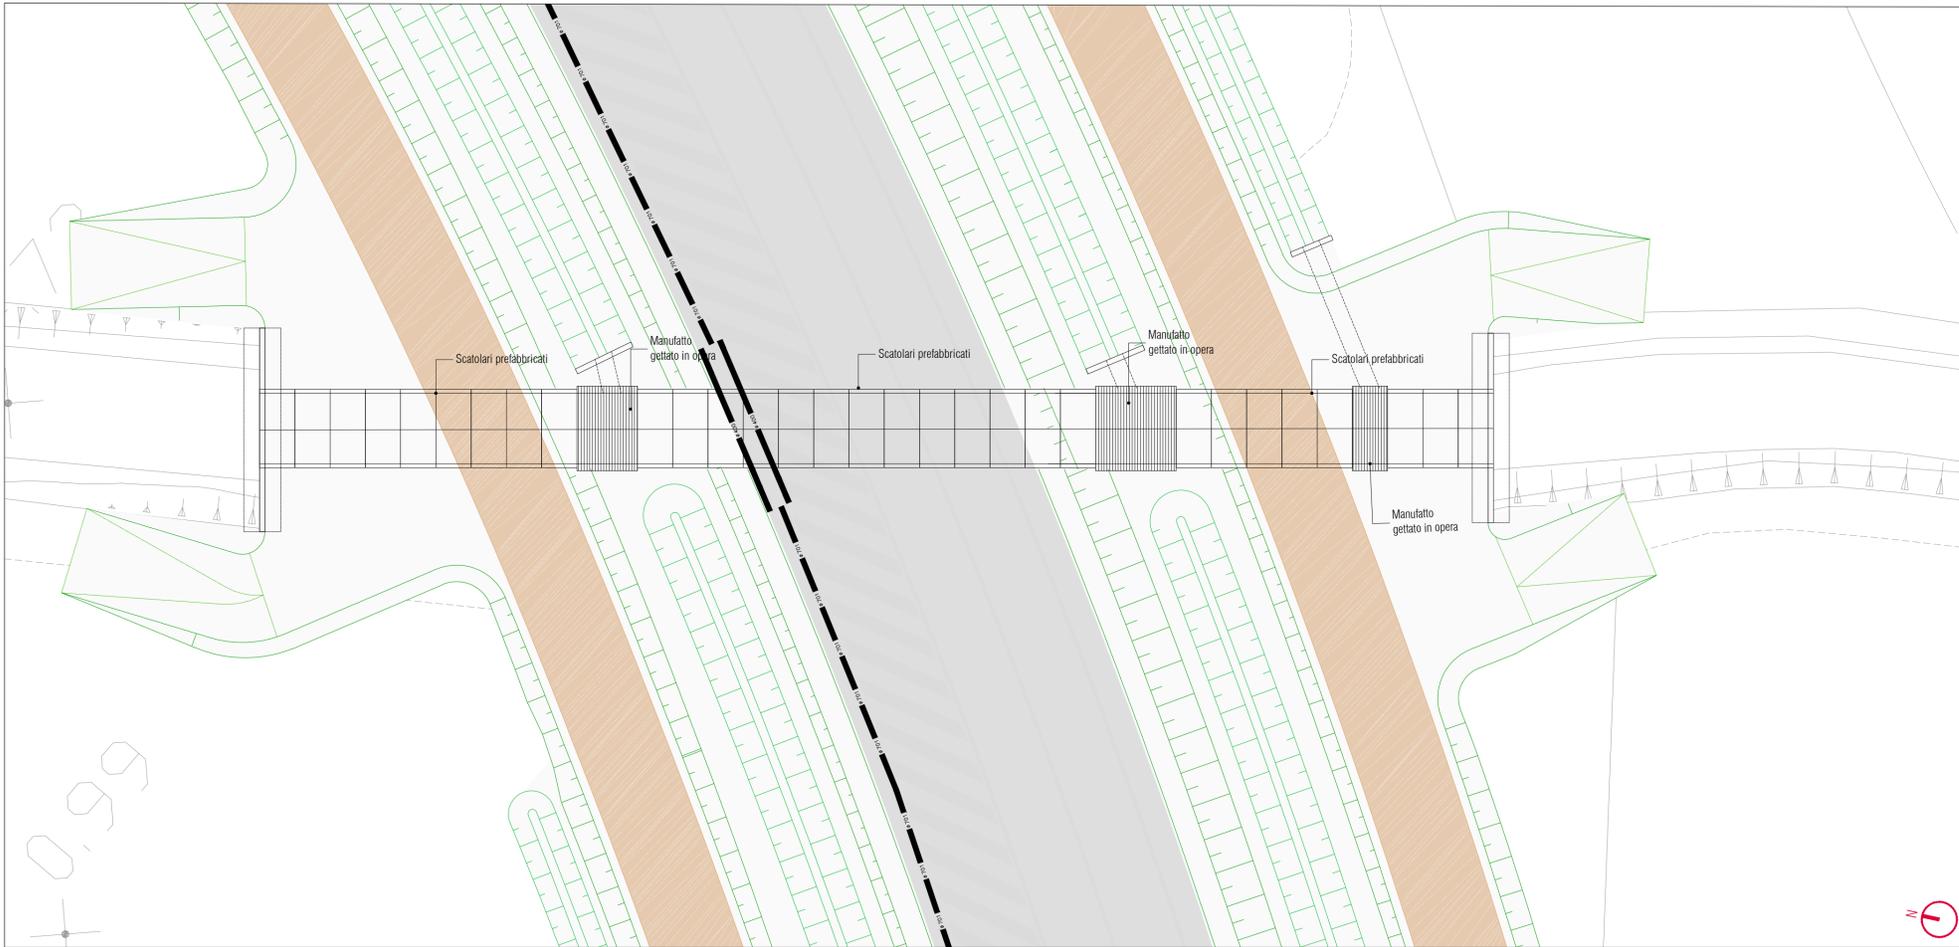


Profilo longitudinale dei manufatti
scala 1:200

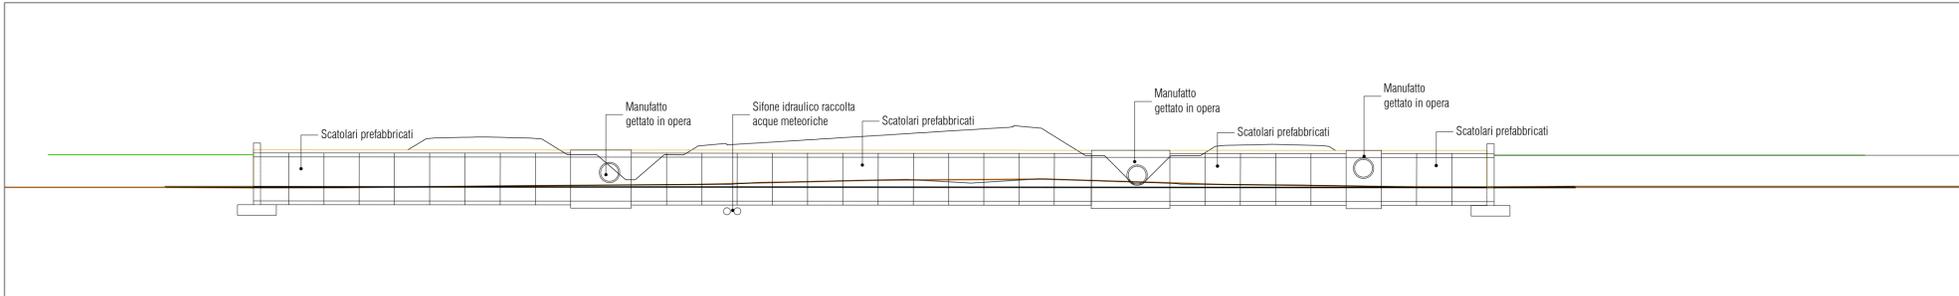


Profilo longitudinale dei manufatti
scala 1:100 - 1:1.000

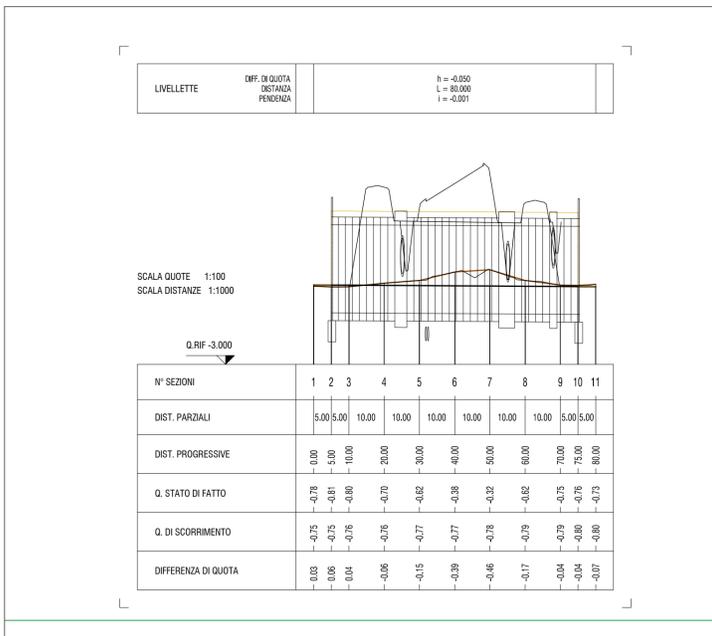


Sezione su manufatto prefabbricato
scala 1:100

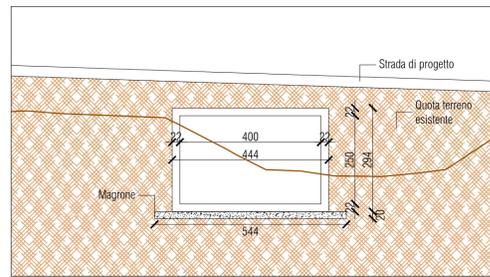


Testata manufatto - prospetto
scala 1:100

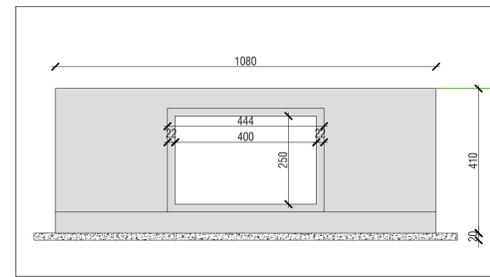


Sezione su manufatto gettato in opera
scala 1:100

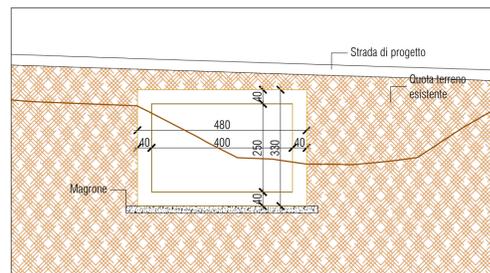

Testata manufatto - sezione
scala 1:100

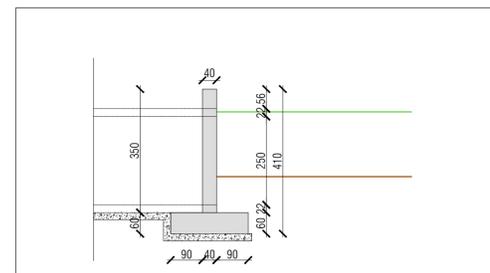

Key-Plan

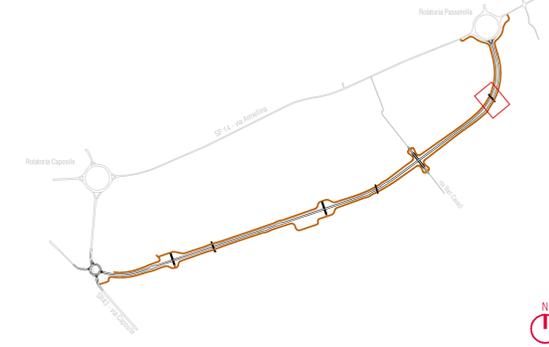



VARIANTE ALLA S.S. N. 14 "DELLA VENEZIA GIULIA"
A SUD DELLA CITTÀ DI SAN DONÀ DI PIAVE
DALLA ROTATORIA DI CAPOSILE ALLA ROTATORIA DI PASSARELLA
E SCAVALCO DELLA ROTATORIA DI CALVECCHIA

PROGETTO DEFINITIVO

PROGETTAZIONE: ANAS - COORDINAMENTO TERRITORIALE NORD EST -
PROGETTAZIONE E REALIZZAZIONE LAVORI

<p>PROGETTISTI</p> <p>Ing. Francesco Coibianco Ordine Ing. Padova n. 3983</p> <p>Ing. Filippo VARDI Ordine Ing. Parma n. 827 Arch. Sergio BECCARELLI Ordine Arch. Parma n. 377</p>	<p>ACUSTICA</p> <p>Ing. Giovanni BRANZI Tecnico competente in Acustica Ambientale ARPA Emilia-Romagna D.D. 3340/17</p> <p>ARCHEOLOGIA</p> <p>Dott.ssa Barbara SASSI</p> <p>IL GEOLOGO</p> <p>Dott. Geol. Serena MAIETTA Ordine Geol. Lazio n. 928</p>	<p>IL RESPONSABILE DEL PROCEDIMENTO</p> <p>Dott. Ing. Anna Maria NISARDI</p> <p>IL COORDINATORE PER LA SICUREZZA IN FASE DI PROGETTAZIONE</p> <p>Ing. Stefano Maffato Ordine Ing. Venezia n. 2975</p>
<p>IDROLOGIA E IDRAULICA INTERVENTO IN LOCALITA' ARMELLINA Pianta profilo e sezioni nuovo scatolare Canale Caposile</p>		
<p>CODICE PROGETTO</p> <p>PROGETTO LIV. PROG. N. PROG.</p> <p>DPVE04 D 0901</p>	<p>NOME FILE</p> <p>TOO1D1DRSZ04_B</p> <p>CODICE ELAB.</p> <p>TOO1D1DRSZ04</p>	<p>REVISIONE</p> <p>SCALA</p> <p>B varie</p>
<p>C</p> <p>B Prescrizioni studio idraulico</p> <p>A EMISSIONE</p> <p>REV. DESCRIZIONE</p>	<p>DATA</p> <p>REDDATTO</p> <p>VERIFICATO</p> <p>APPROVATO</p>	<p>OTT.2018 geom. L. De Rossi ing. A. Vecchiato ing. F. Coibianco</p> <p>AGO.2017 geom. A. Cazzin ing. A. Vecchiato ing. F. Coibianco</p>