


LEGENDA

- Cancelli
- Lampioni stradali
- Tambini - pozzetti
- Caditoie
- Pali telefonici
- Pali ENEL
- Tralicci
- Sfiorati
- Piantane
- Fossi
- Canalette
- Recinzioni metalliche
- Muri
- Terreno coltivato
- Uliveto
- Frutteto
- Vigneto
- Scarpate
- Alberi
- Barriera di sicurezza

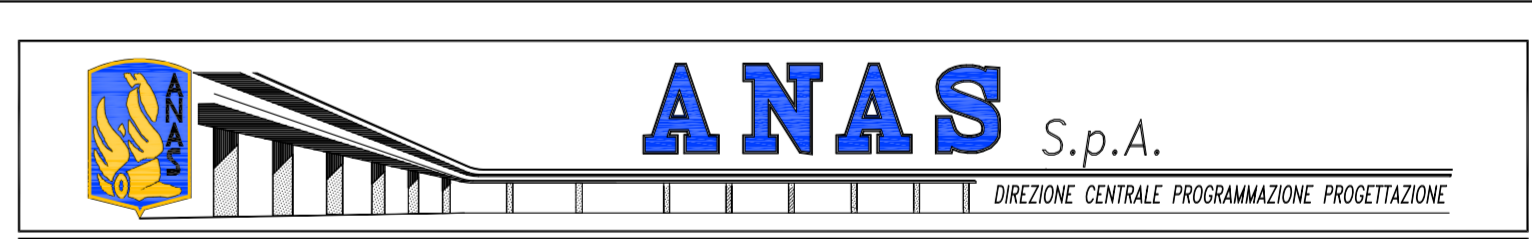

PA 12/09
CORRIDOIO PLURIMODALE TIRRENICO - NORD EUROPA
ITINERARIO AGRIGENTO - CALTANISSETTA - A19
S.S. N° 640 "DI PORTO EMPEDOCLE"
AMMODERNAMENTO E ADEGUAMENTO ALLA CAT. B DEL D.M. 5.11.2001
 Dal km 44+000 allo svincolo con l'A19

PROGETTO ESECUTIVO

Contraente Generale:

INQUADRAMENTO DELL'INTERVENTO
 Rilievo Infrastruttura Esistente

Planimetria di rilievo da Km 11+500 A Km 12+200 - Zona 15-16-17

Codice Unico Progetto (CUP) : F91B09000070001

Codice Elaborato: PA12_09 - E 0 0 0 G E 2 0 4 I Q 0 3 Z R 8 0 7 6 A

F					
E					
D					
C					
B					
A	Aprile 2011	EMISSIONE	REDDATO	VERIFICATO	M. LITI P. PAGLINI
REV.	DATA	DESCRIZIONE	REDDATO	VERIFICATO	APPROVATO AUTORIZZATO
Responsabile del procedimento:		Ing. MAURIZIO ARAMINI			

--	--	--	--	--