


Diagramma delle visibilità e delle velocità
scala 1:5000

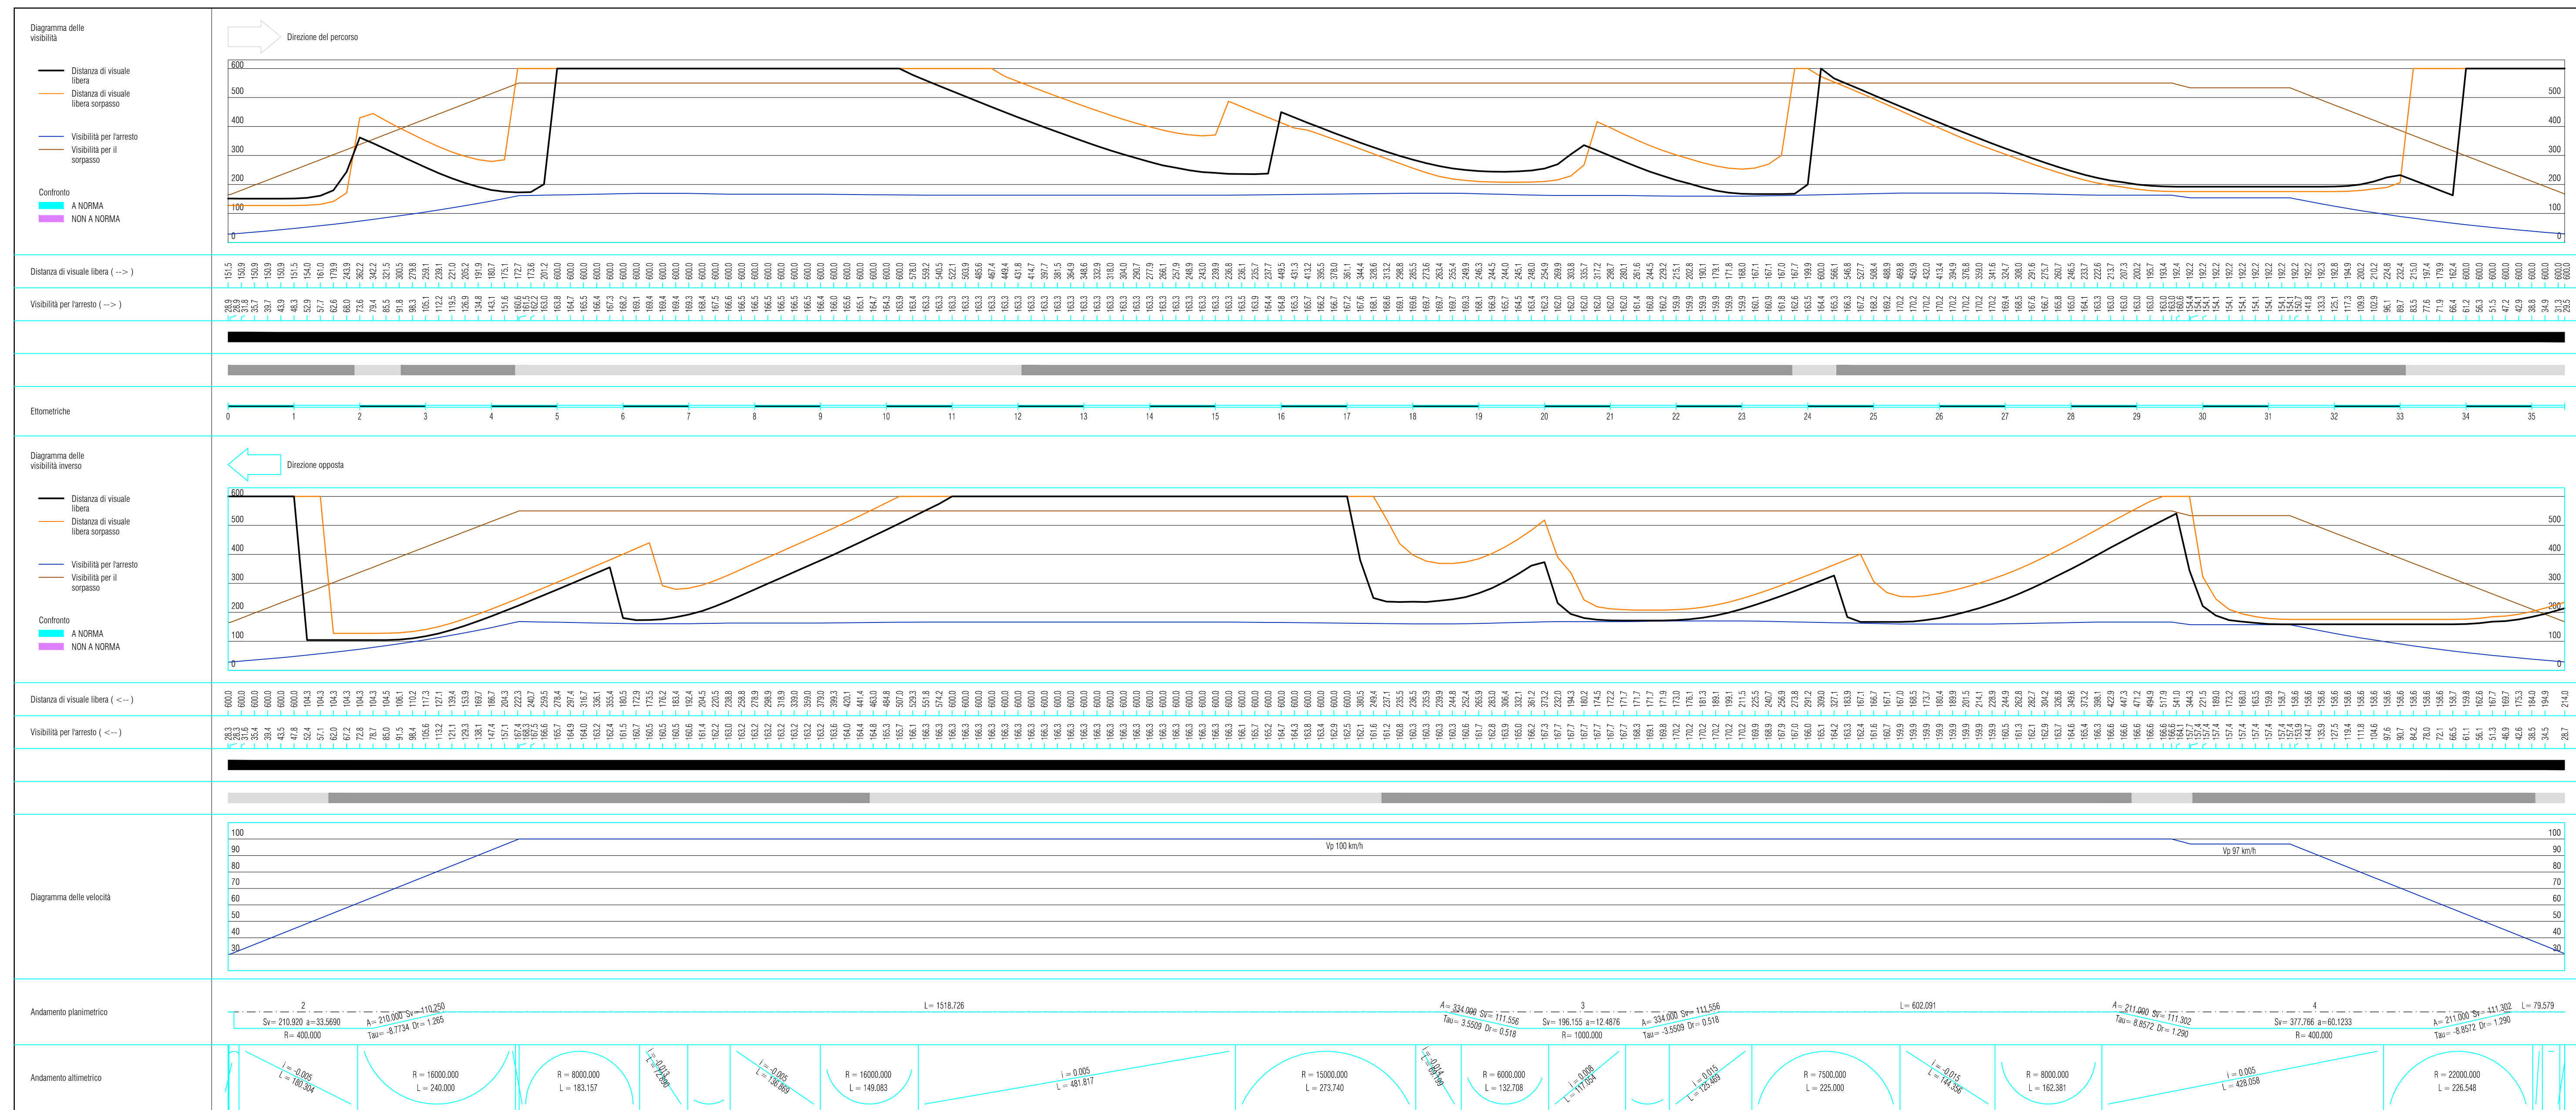

**VARIANTE ALLA S.S. N. 14 "DELLA VENEZIA GIULIA"
A SUD DELLA CITTÀ DI SAN DONÀ DI PIAVE
DALLA ROTATORIA DI CAPOSILE ALLA ROTATORIA DI PASSARELLA
E SCAVALCO DELLA ROTATORIA DI CALVECCHIA**

PROGETTO DEFINITIVO

**PROGETTAZIONE: ANAS - COORDINAMENTO TERRITORIALE NORD EST -
PROGETTAZIONE E REALIZZAZIONE LAVORI**

PROGETTISTI Ing. Francesco Coabianco Ordine Ing. Padova n. 3983	ACUSTICA Ing. Giovanni BRIANTI Tecnico competente in Acustica Ambientale ARPA Emilia-Romagna D.D. 3340/17
INGEGNERE Ing. Filippo VARDI Ordine Ing. Parma n. 827 Arch. Sergio BECCARELLI Ordine Arch. Parma n. 377	ARCHEOLOGIA Dott.ssa Barbara SASSI
IL RESPONSABILE DEL PROCEDIMENTO Dott. Ing. Anna Maria NOSCARI	IL GEOLOGO Dott. Geol. Serena MANETTA Ordine Geol. Lazio n. 928
IL COORDINATORE PER LA SICUREZZA IN FASE DI PROGETTAZIONE Ing. Stefano Muffato Ordine Ing. Venezia n. 2975	

**PROGETTO STRADALE
INTERVENTO IN LOCALITÀ ARMELLINA
Diagramma visuali libere e velocità**

CODICE PROGETTO PROGETTO DPVE04	NOME FILE TOOPSO1TRASC00_B	REVISIONE B	SCALA 1:5000
CODICE ELAB. D 0901	CODICE ELAB. TOOPSO1TRASC00		

C					
B	Revisione per procedure	APR. 2019	geom. L. De Rossi	arch. A. Sutto	ing. F. Coabianco
A	EMMISSIONE	AGO. 2017	geom. L. De Rossi	arch. A. Sutto	ing. F. Coabianco
REV.	DESCRIZIONE	DATA	REDATTO	VERIFICATO	APPROVATO