



# Diagramma delle visibilità e delle velocità

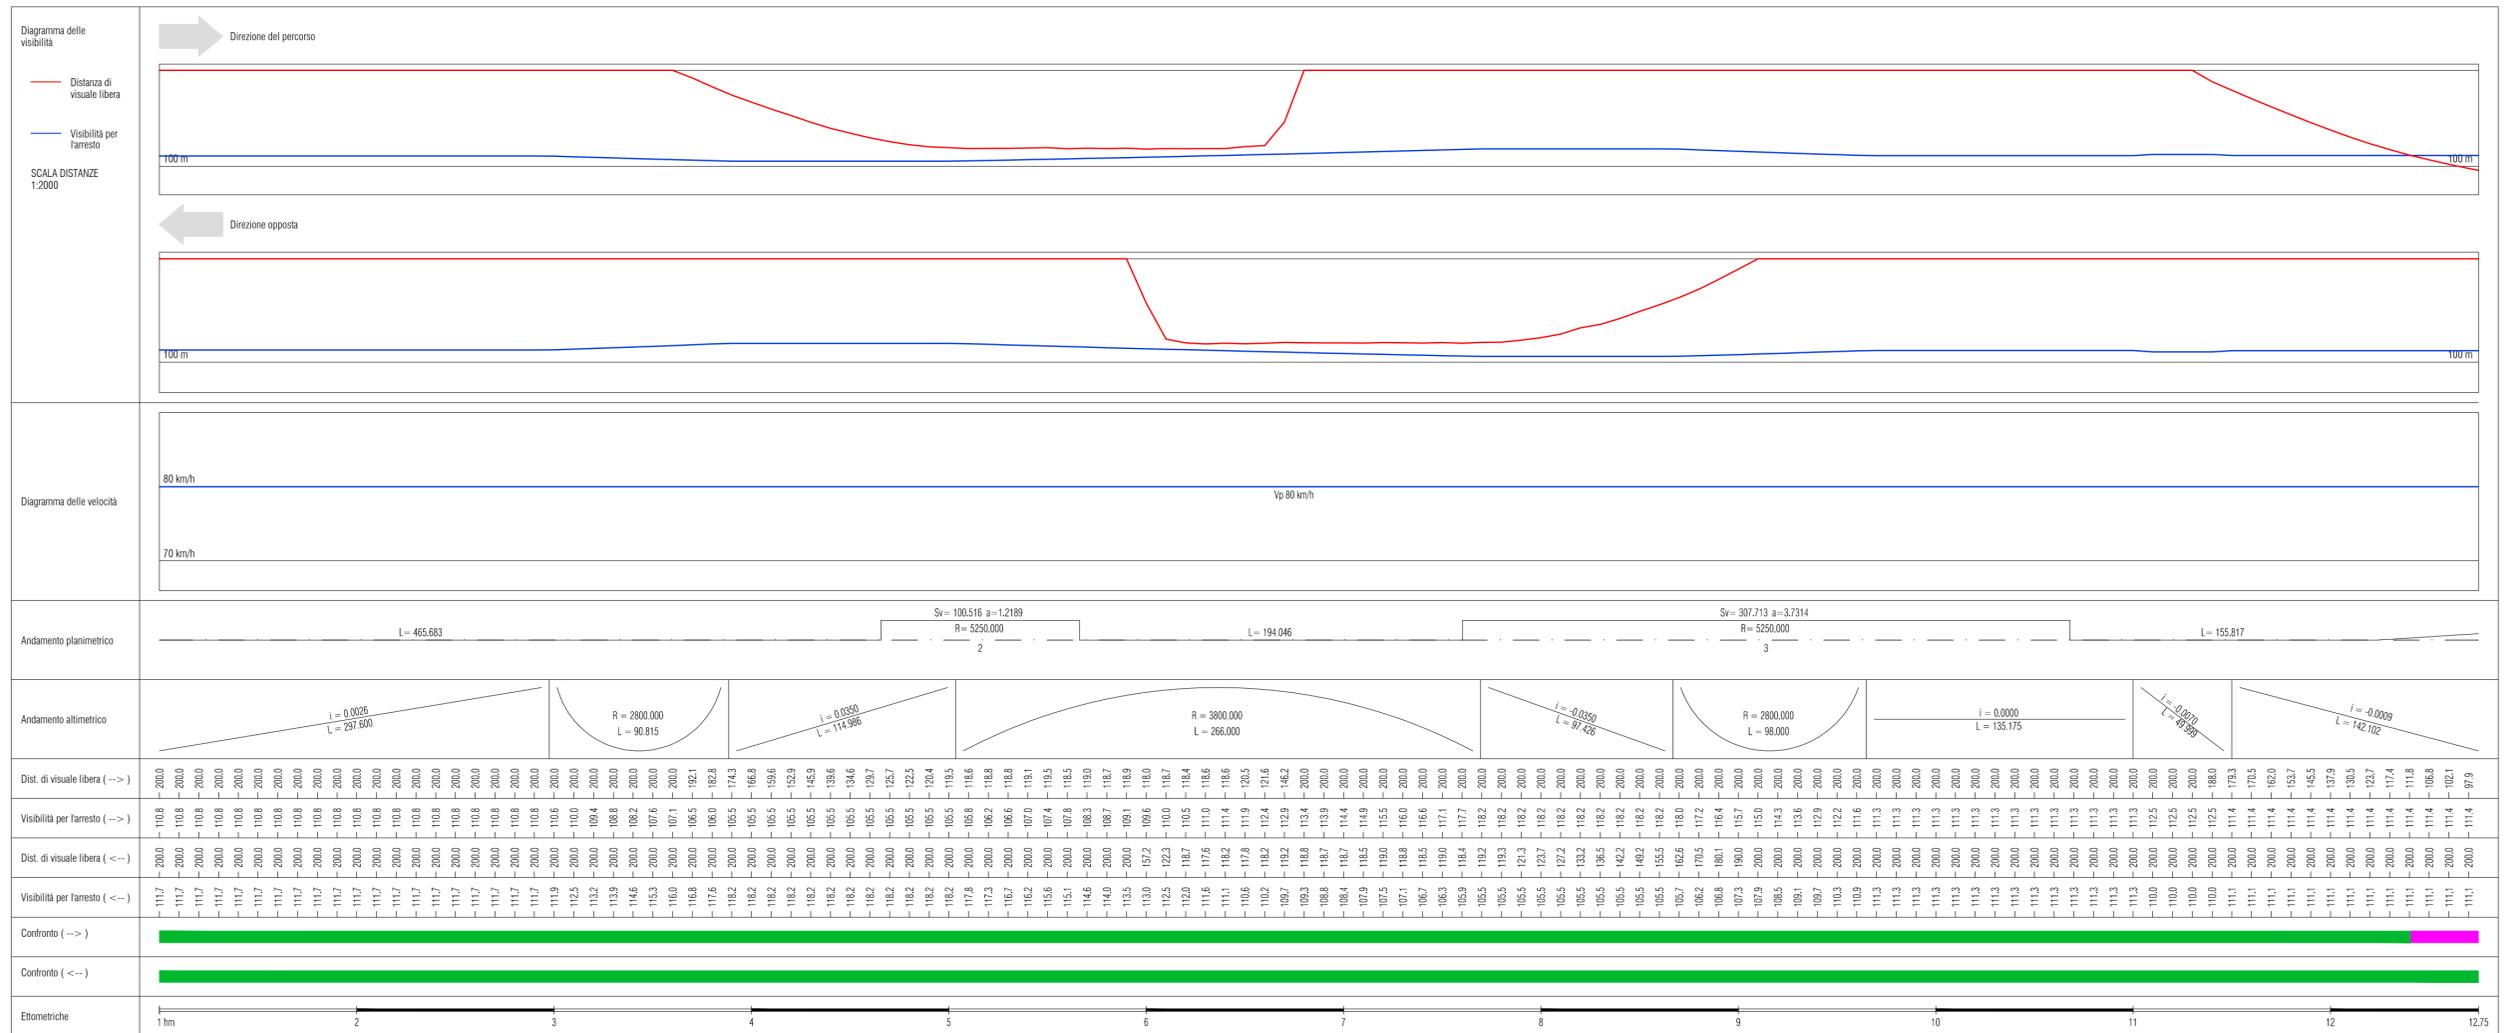

## Verifica visibilità per "STOP" con velocità di progetto di 40 km/h scala 1:1000

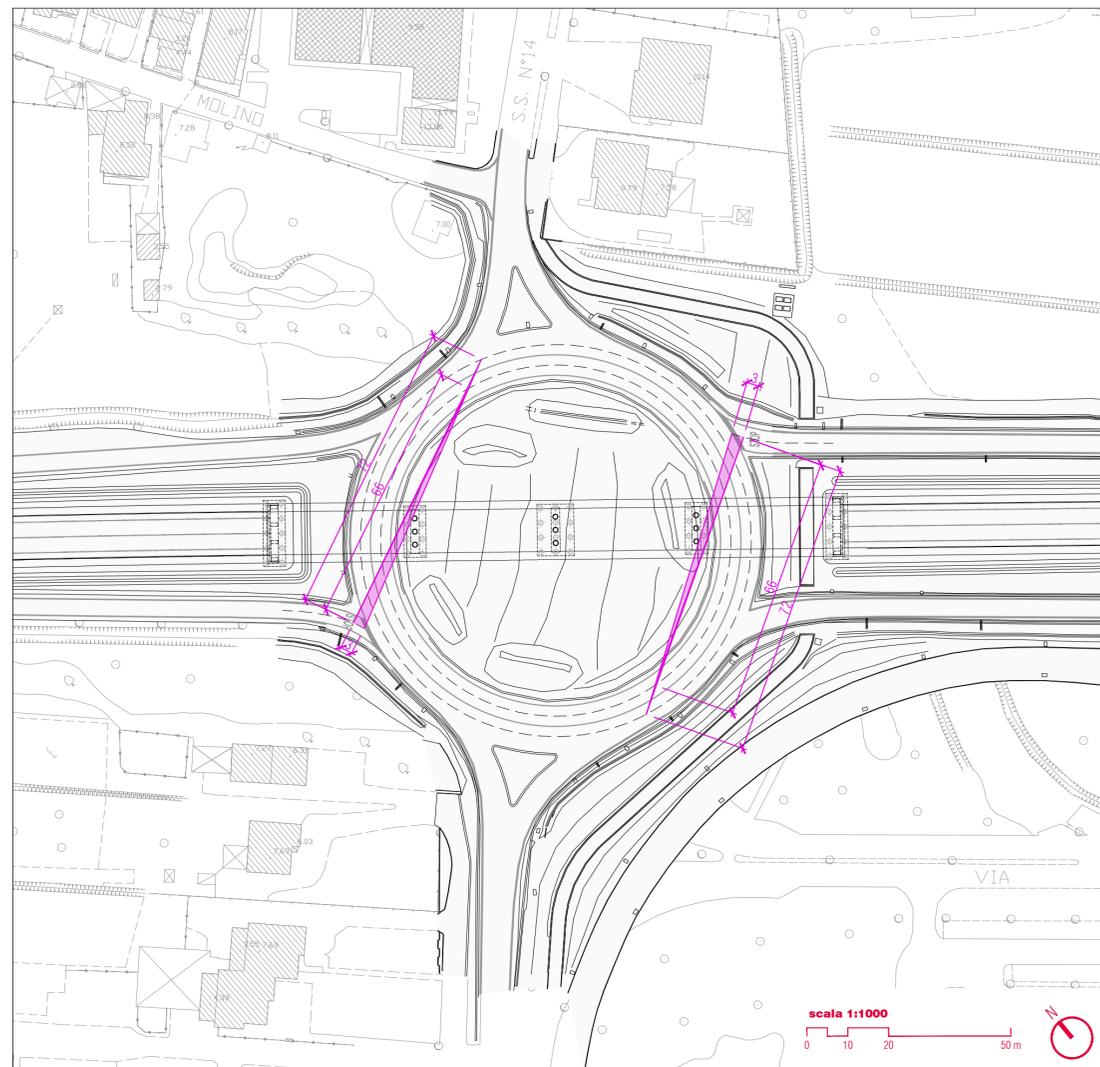

VARIANTE ALLA S.S. N. 14 "DELLA VENEZIA GIULIA"  
 A SUD DELLA CITTÀ DI SAN DONÀ DI PIAVE  
 DALLA ROTATORIA DI CAPOSILE ALLA ROTATORIA DI PASSARELLA  
 E SCAVALCO DELLA ROTATORIA DI CALVECCHIA

PROGETTO DEFINITIVO

PROGETTAZIONE: ANAS - COORDINAMENTO TERRITORIALE NORD EST -  
 PROGETTAZIONE E REALIZZAZIONE LAVORI

PROGETTISTI

Ing. Francesco COBBIANO  
 Ordine Ing. Padova n. 3983



Ing. Filippo VARDI  
 Ordine Ing. Parma n. 827  
 Arch. Sergio BECCARELLI  
 Ordine Arch. Parma n. 377



IL RESPONSABILE DEL PROCEDIMENTO

Dott. Ing. Anna Maria NOSARI

ACUSTICA

Ing. Giovanni BRIANTI  
 Tecnico competente in Acustica Ambientale  
 ARPA Emilia-Romagna D.D. 3340/17



ARCHEOLOGIA

Dott.ssa Barbara SASSI



IL GEOLOGO

Dott. Geol. Serena MAETTA  
 Ordine Geol. Lazio n. 928

IL COORDINATORE PER LA SICUREZZA IN FASE DI PROGETTAZIONE

Ing. Stefano MUFFATO  
 Ordine Ing. Venezia n. 2975



PROGETTO STRADALE  
 INTERVENTO IN LOCALITÀ CALVECCHIA  
 Diagramma visuali libere e velocità

CODICE PROGETTO		NOME FILE	REVISIONE	SCALA
PROGETTO	LIV. PROG. N. PROG.	TO0PS02TRASC00_C		
DPVE04	D 0901	CODICE ELAB. TO0PS02TRASC00	C	---
C	Revisione per procedure	APR.2019	geom. L. De Rossi	arch. A. Sutto
B	Validazione ANAS	MAR.2019	geom. L. De Rossi	arch. A. Sutto
A	EMISSIONE	AGO.2017	geom. L. De Rossi	arch. A. Sutto
REV.	DESCRIZIONE	DATA	REDATTO	VERIFICATO
				APPROVATO