Planimetria sottoservizi - stato di fatto
scala 1:2000

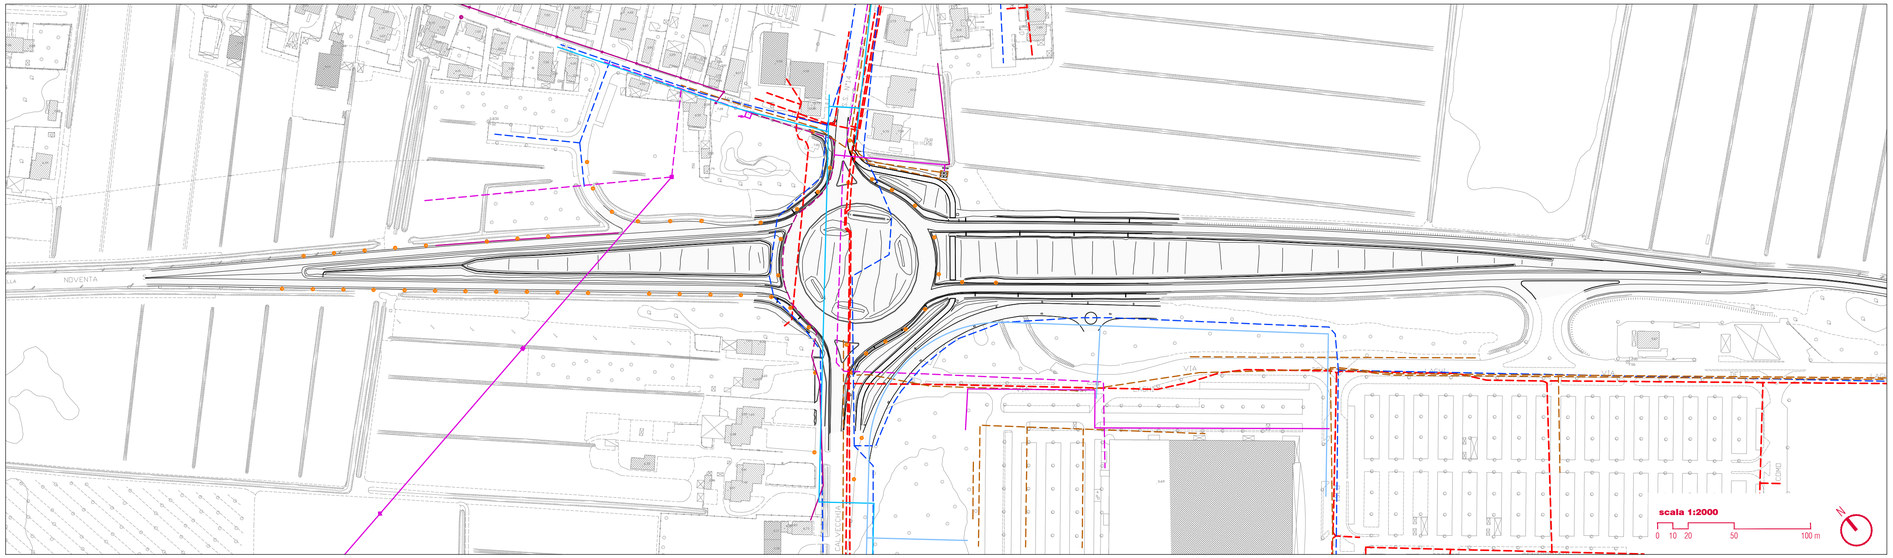

Planimetria sottoservizi - progetto
scala 1:2000

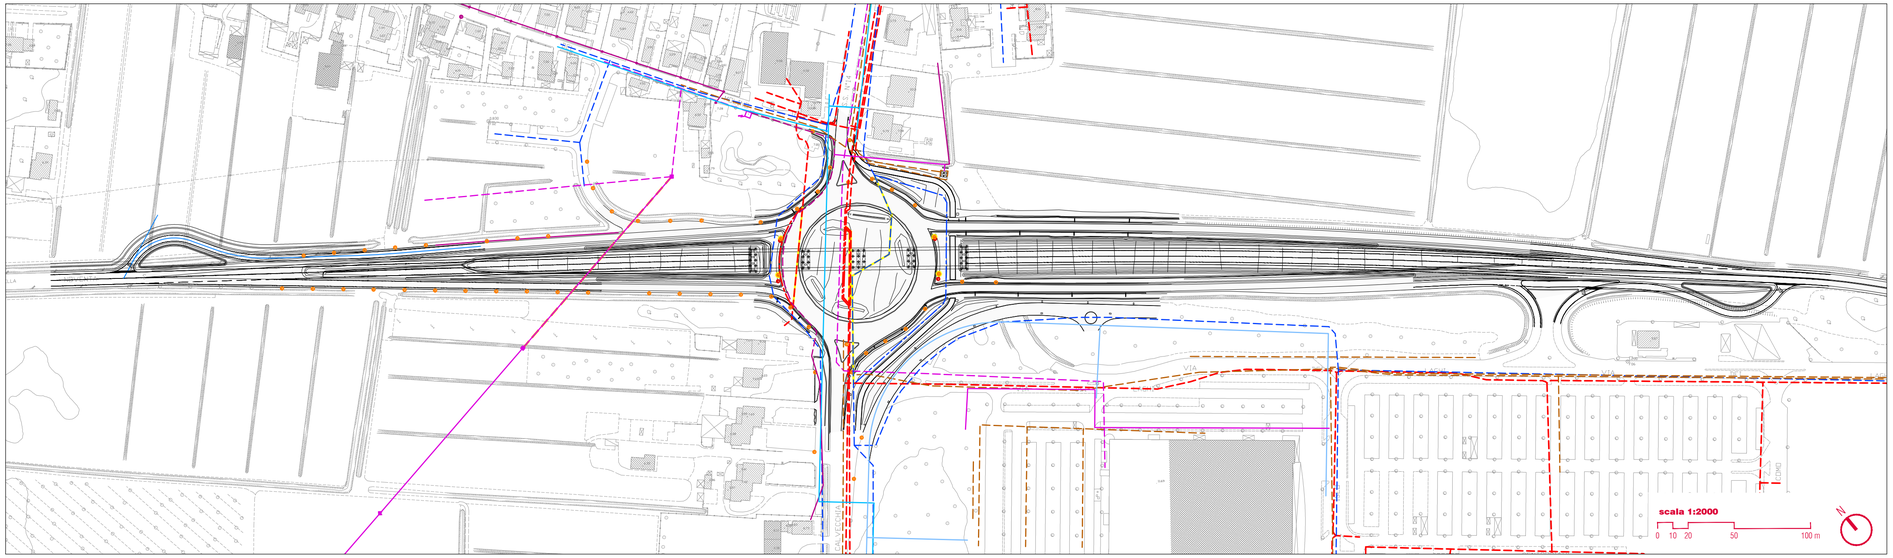

Legenda

SOTTOSEVIZI ESISTENTI AEREA	SOTTOSEVIZI ESISTENTI INTERRATA		SOTTOSEVIZI DI PROGETTO AEREA	SOTTOSEVIZI DI PROGETTO INTERRATA
		LINEA ELETTRICA BT		
		LINEA ELETTRICA MT		
		LINEA ELETTRICA AT		
		TELECOMUNICAZIONI		
		GASDOTTO MEDIA PRESSIONE		
		GASDOTTO BASSA PRESSIONE		
		ACQUEDOTTO		
		FOGNATURA		
		PALO ILLUMINAZIONE PUBBLICA		
		DOMOLIZIONI/DISMISSIONI		
		INTERVENTO DA CONCORDARE CON ENTE GESTORE		

anas

VARIANTE ALLA S.S. N. 14 "DELLA VENEZIA GIULIA"
A SUD DELLA CITTÀ DI SAN DONÀ DI PIAVE

DALLA ROTATORIA DI CAPOSILE ALLA ROTATORIA DI PASSARELLA
E SCAVALCO DELLA ROTATORIA DI CALVECCHIA

PROGETTO DEFINITIVO

PROGETTAZIONE: ANAS - COORDINAMENTO TERRITORIALE NORD EST - PROGETTAZIONE E REALIZZAZIONE LAVORI

PROGETTISTI

Ing. Francesco Caobianco
Ordine Ing. Padova n. 3983

sinèrgo

Ing. Filippo VARO
Ordine Ing. Parma n. 827

Arch. Sergio BECCARELLI
Ordine Arch. Parma n. 377

POLICREO SOCIETÀ DI PROGETTAZIONE srl

ACUSTICA

Ing. Giovanni BRANTI
Tecnico competente in Acustica Ambientale
ARPA Emilia-Romagna D.D. 3340/17

POLICREO SOCIETÀ DI PROGETTAZIONE srl

ARCHEOLOGIA

Dott.ssa Barbara SASSI

ARCHEO SISTEMI

IL GEOLOGO

Dott. Geol. Serena MAIETTA
Ordine Geol. Lazio n. 928

IL RESPONSABILE DEL PROCEDIMENTO

Dott. Ing. Anna Maria NOSARI

IL COORDINATORE PER LA SICUREZZA IN FASE DI PROGETTAZIONE

Ing. Stefano Muffoto
Ordine Ing. Venezia n. 2975

sinèrgo

INTERFERENZE

Planimetrie con individuazione sottoservizi in località Calvecchia
Stato di fatto e progetto

CODICE PROGETTO (PROGETTO / LIV. PROG. / N. PROG.)	NOME FILE	REVISIONE	SCALA
DPVE04 D 0901	T00IN00INTPL03_B CODICE ELAB. T00IN00INTPL03	B	1:2000

REV.	DESCRIZIONE	DATA	REDATTO	VERIFICATO	APPROVATO
C					
B	Validazione ANAS	MAR.2019	geom. L. De Rossi	arch. A. Sutto	ing. F. Caobianco
A	EMISSIONE	AGO.2017	geom. L. De Rossi	arch. A. Sutto	ing. F. Caobianco