




SEZIONE 18.77
Scala 1:200

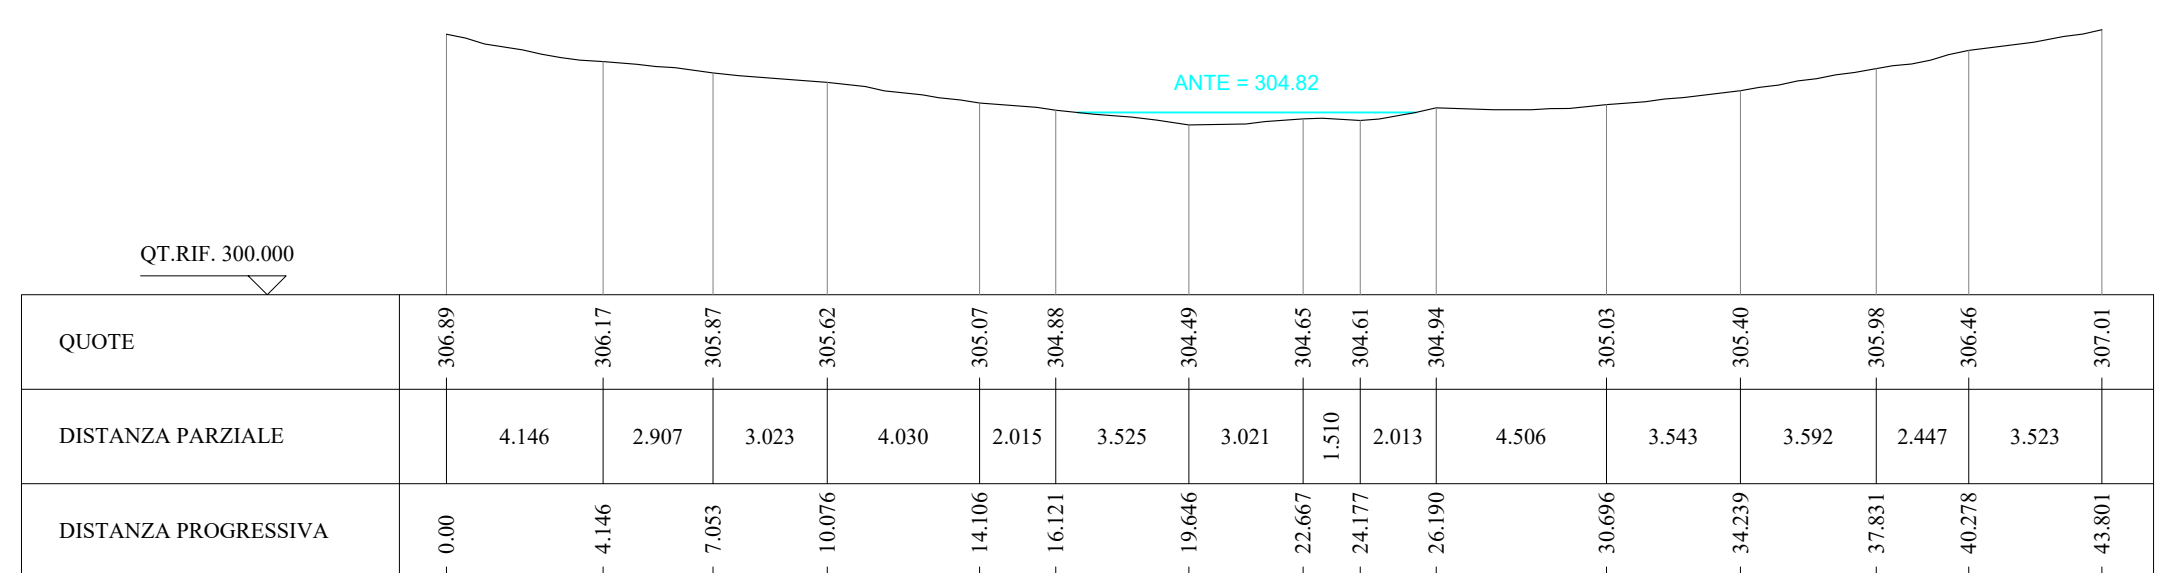

SEZIONE 101.770
Scala 1:200

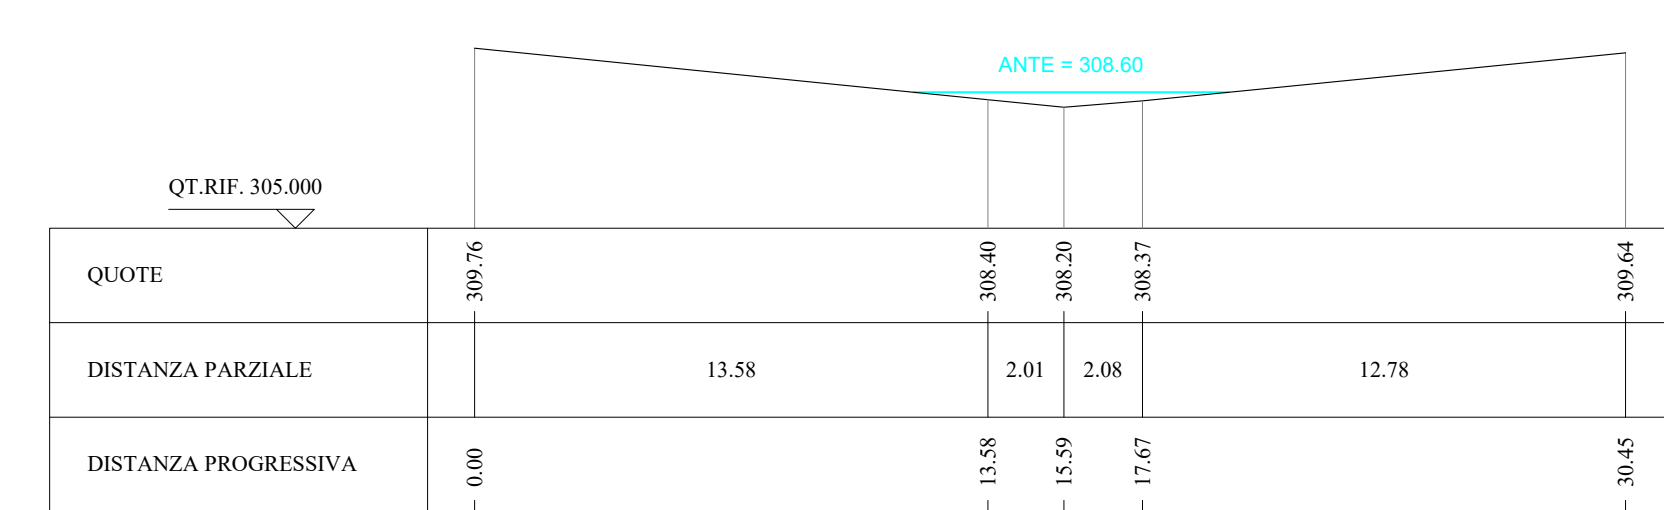

SEZIONE 153.86
Scala 1:200

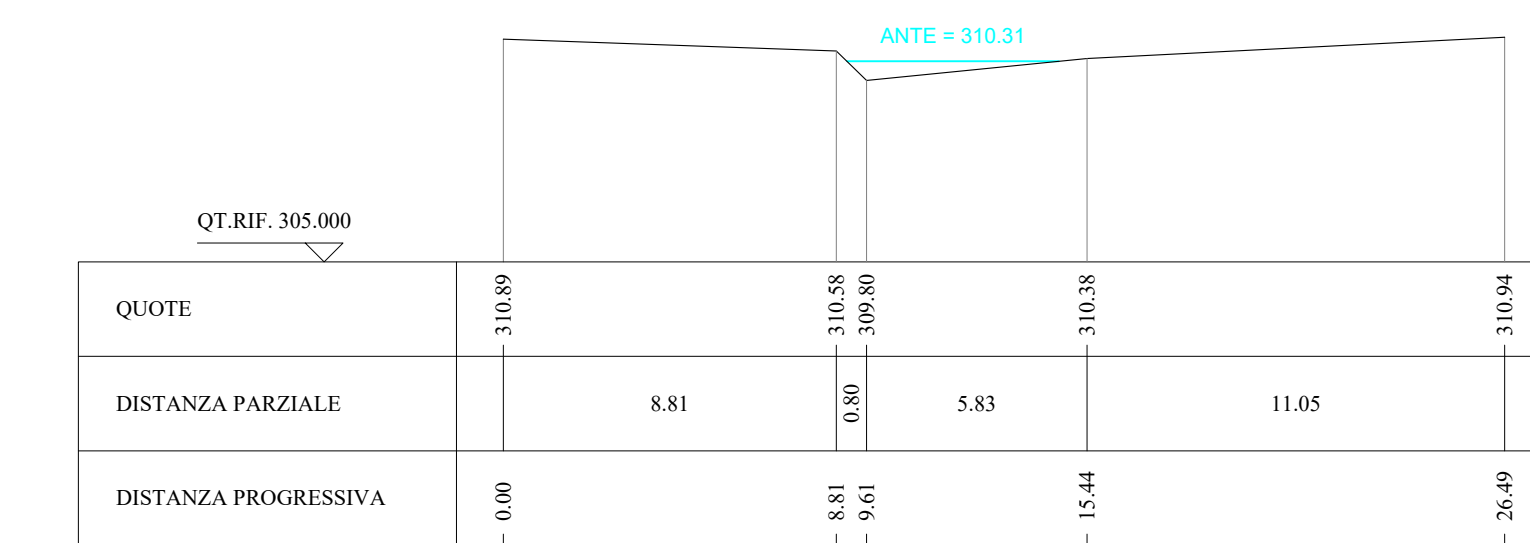

COMMITTENTE: **RFI** RETE FERROVIARIA ITALIANA GRUPPO FERROVIE DELLO STATO ITALIANO

PROGETTAZIONE: **ITALFERR** GRUPPO FERROVIE DELLO STATO ITALIANO

DIRETTRICE FERROVIARIA MESSINA - CATANIA - PALERMO
NUOVO COLLEGAMENTO PALERMO - CATANIA

U.O. INFRASTRUTTURE CENTRO
PROGETTO DEFINITIVO
TRATTA NUOVA ENNA - DITTAINO (LOTTO 4B)
IDROLOGIA E IDRAULICA
Sistemazioni Idrauliche
Sistemazione idraulica IN09

Planimetria, Profilo e Sezioni - Stato di fatto

SCALA:

COMMESSA LOTTO FASE ENTE TIPO DOC. OPERA/DISCIPLINA Progr. REV.

RS3V 40 D 29 LZ I N 0 9 0 A 0 0 1 B

Rev.	Descrizione	Redatto	Data	Verificato	Data	Approvato	Data	Autorizzato	Data
A	Emissione esecutiva	E. Abbondante	Dicembre 2019	C. Valenti	Dicembre 2019	F. Spadaro	Dicembre 2019	F. Spadaro	Dicembre 2019
B	Emissione esecutiva	E. Abbondante	Gennaio 2020	C. Valenti	Gennaio 2020	F. Spadaro	Gennaio 2020	F. Spadaro	Gennaio 2020

File: RS3V40D29LZIN09A001B.dwg n. Elab.: 107