ANAS S.p.A.
DIREZIONE CENTRALE PROGRAMMAZIONE PROGETTAZIONE

PA 12/09
CORRIDOIO PLURIMODALE TIRRENICO - NORD EUROPA
ITINERARIO AGRIGENTO - CALTANISSETTA - A19
S.S. N° 640 "DI PORTO EMPEDOCLE"
AMMODERNAMENTO E ADEGUAMENTO ALLA CAT. B DEL D.M. 5.11.2001
Dal km 44+000 allo svincolo con l'A19

PROGETTO ESECUTIVO

Contraente Generale: Empedocle 2 s.c.p.a.

INQUADRAMENTO DELL'INTERVENTO
Rilievo Infrastruttura Esistente

Planimentria di rilievo da Km 21+325 A Km 21+900 - Zona 32

Codice Unico Progetto (CUP) : F91B09000070001

Codice Elaborato:

PA12_09 - E 0 0 0 G E 2 0 4 I Q 0 3 Z R 8 0 9 0 A — Scala: 1:500

REV.	DATA	DESCRIZIONE	REDATTO	VERIFICATO	APPROVATO	AUTORIZZATO
F						
E						
D						
C						
B						
A	Aprile 2011	EMISSIONE			M. LITI	P. PAGLINI

Responsabile del procedimento: Ing. MAURIZIO ARAMINI

Il Progettista: Dott. Ing. Gian Luca Agenzini — Ordine degli Ingegneri di Firenze N° 4533

Il Consulente Specialista: Collegio Provinciale Geometri e Geometri Laureati di Terni — Iscrizione Albo n. 1038 — Geometra CARLI FEDERICO

Il Geologo: Ordine Regionale dei Geologi di Sicilia — Dott. Geol. D'ANGELO MAURIZIO N. 1607

Il Coordinatore per la sicurezza in fase di progetto: Dott. Ing. Alessandro Silvio Gennaro — Ordine degli Ingegneri di Catania 14853
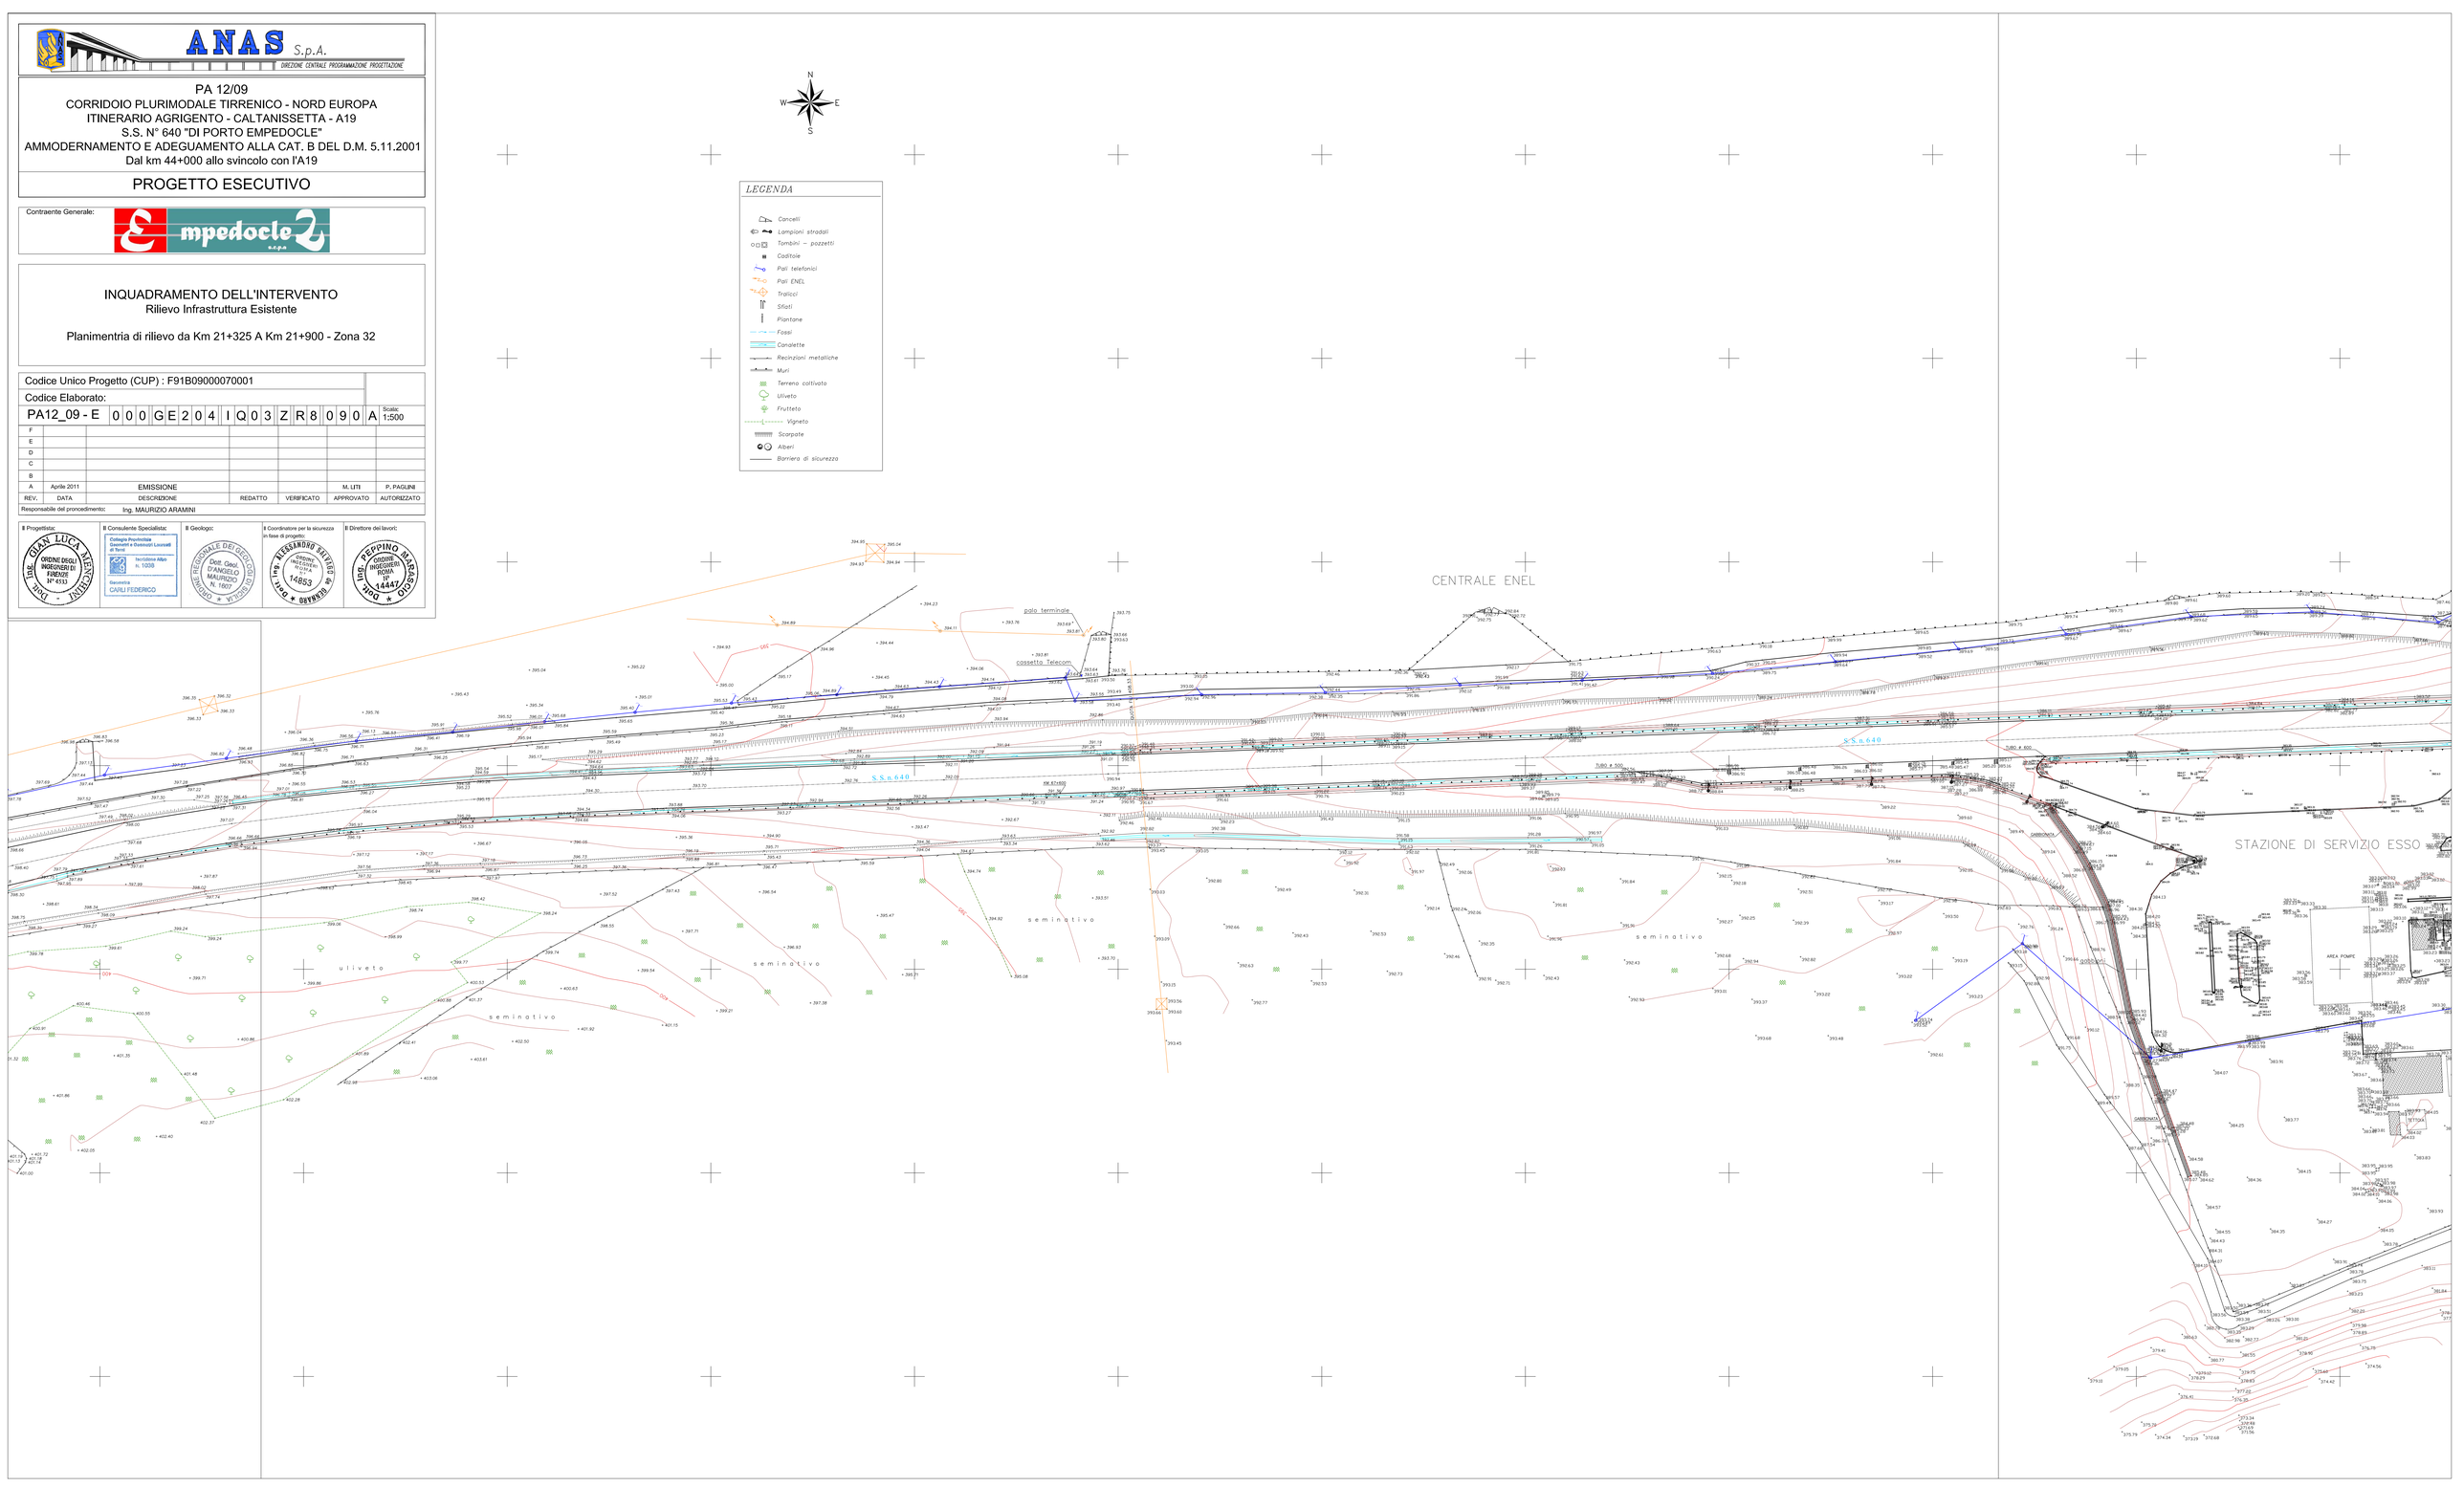
Il Direttore dei lavori: Dott. Ing. Peppino Marasco — Ordine degli Ingegneri di Roma 10 14447