PLANIMETRIA IDRAULICA NI04 - Stato di Progetto

Scala 1:500

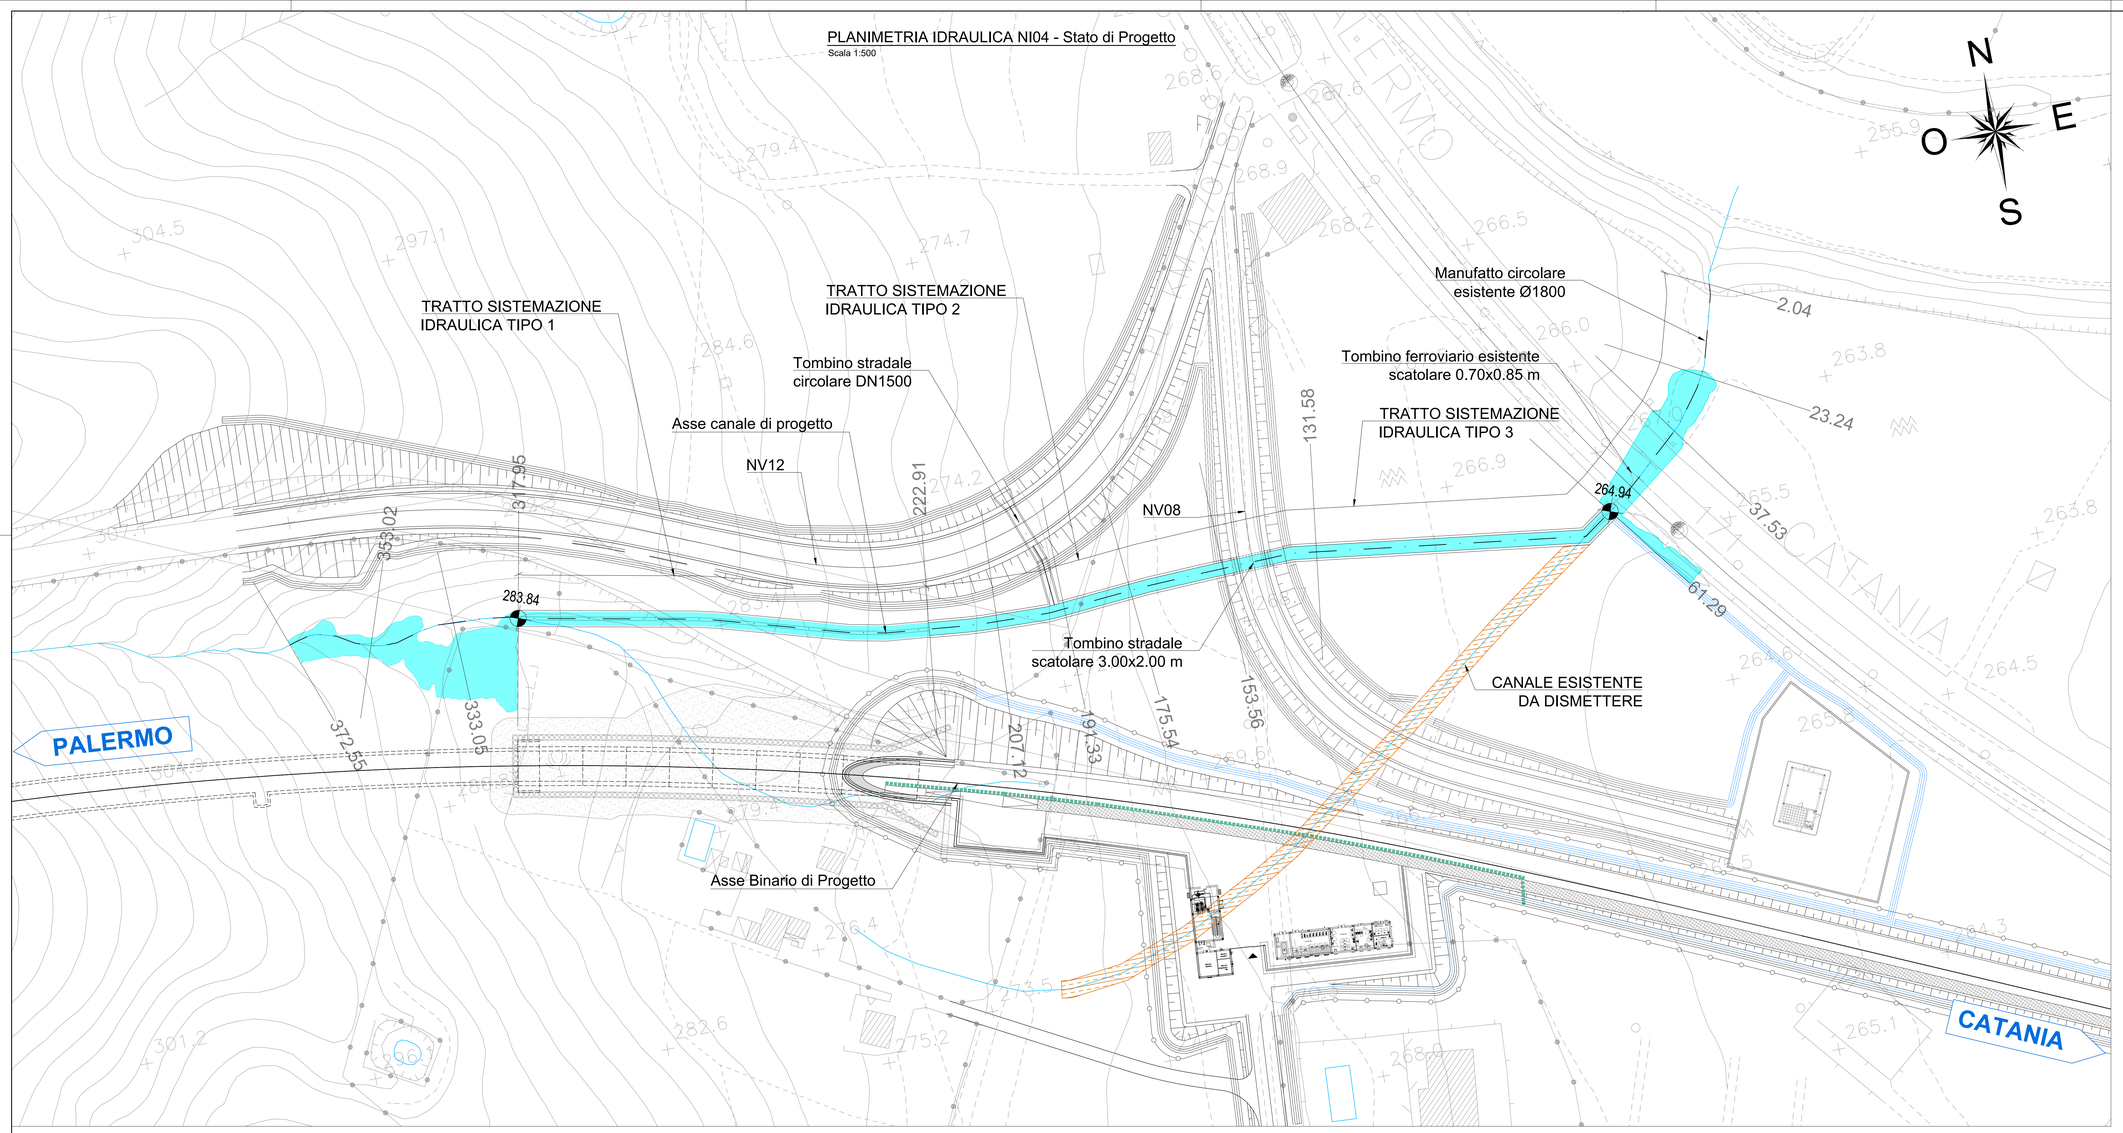

KEY PLAN

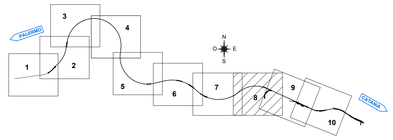

SISTEMAZIONE IDRAULICA SEZIONE TIPO 1

Scala 1:50

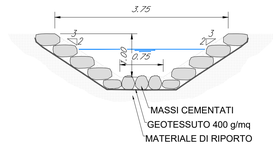

SISTEMAZIONE IDRAULICA SEZIONE TIPO 2

Scala 1:50

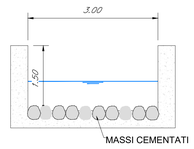

SISTEMAZIONE IDRAULICA SEZIONE TIPO 3

Scala 1:50

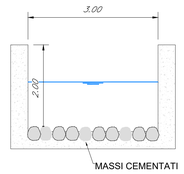

SEZIONE 61.29

Scala 1:200

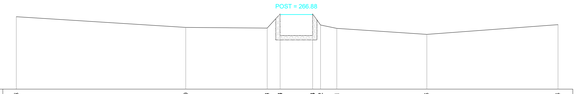

QUOTE	266.68				265.70				265.03	264.94	264.94	265.92	265.61				265.03						265.95	
DISTANZA PARZIALE		15.64				7.52		1.19	3.00		0.74		1.50		8.31				12.11					
DISTANZA PROGRESSIVA	0.00				15.64			23.16	24.35		27.35	28.09	29.59				37.90						50.01	

SEZIONE 175.54

Scala 1:200

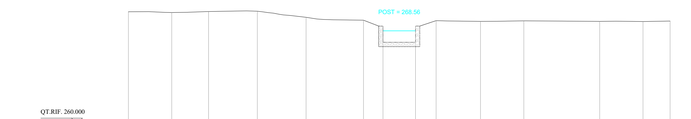

QUOTE	270.32		270.25		270.34		270.37		269.81		269.54	267.70	267.50	269.50		269.43		269.48			269.43		269.42	269.46
DISTANZA PARZIALE		4.00		3.40		4.50		4.50		5.30		1.80	3.00	1.90	4.10		4.00		7.00			4.00		2.50
DISTANZA PROGRESSIVA	0.00		4.00		7.40		11.90		16.40		21.70	23.50	26.50	28.40		32.50		36.50			43.50		47.50	50.00

SEZIONE 317.95

Scala 1:200

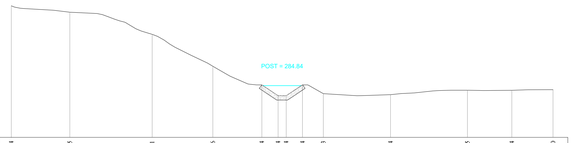

QUOTE	292.14		291.55		289.51		286.50		284.84	283.84	283.84	284.84	284.03		283.94				284.35		284.34		284.40	
DISTANZA PARZIALE		5.40		7.60		5.60		4.53	1.50	1.00	3.53	0.95	1.92	6.20		7.10			4.10		3.80			
DISTANZA PROGRESSIVA	0.00		5.40		13.00		18.60		23.13	24.63	25.38	26.88	28.80		35.00				42.10		46.20		50.00	

SEZIONE INGRESSO TOMBINO

Scala 1:50

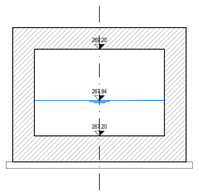

SEZIONE USCITA TOMBINO

Scala 1:50

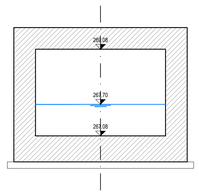

COMMITTENTE:

RFI RETE FERROVIARIA ITALIANA
GRUPPO FERROVIE DELLO STATO ITALIANE

PROGETTAZIONE:

ITALFERR
GRUPPO FERROVIE DELLO STATO ITALIANE

DIRETTRICE FERROVIARIA MESSINA - CATANIA - PALERMO

NUOVO COLLEGAMENTO PALERMO - CATANIA

U.O. INFRASTRUTTURE CENTRO

PROGETTO DEFINITIVO

TRATTA NUOVA ENNA - DITTAINO (LOTTO 4B)

IDROLOGIA E IDRAULICA

Sistemazioni Idrauliche
Sistemazione idraulica NI04

Planimetria e Sezioni - Stato di progetto

SCALA: Varie

COMMESSA	LOTTO	FASE	ENTE	TIPO DOC.	OPERA/DISCIPLINA	PROGR.	REV.
RS3V	40	D	29	PZ	NI0400A	001	B

Rev.	Descrizione	Redatto	Data	Verificato	Data	Approvato	Data	Autorizzato Data
A	Emissione esecutiva	E. Abbasciano	Dicembre 2019	C. Nobile	Dicembre 2019	F. Spandonaro	Dicembre 2019	F. Ghisleni Gennaio 2020
B	Emissione esecutiva	E. Abbasciano	Gennaio 2020	C. Nobile	Gennaio 2020	F. Spandonaro	Gennaio 2020	ITALFERR S.p.A. Dott. Ing. Fabio Ghisleni Ordine degli Ingegneri di Roma n. 24894

File: RS3V40D29PZNI0400001B.dwg

n. Elab.: 117