


PROFILO - STATO DI PROGETTO  
Scala 1:500/50

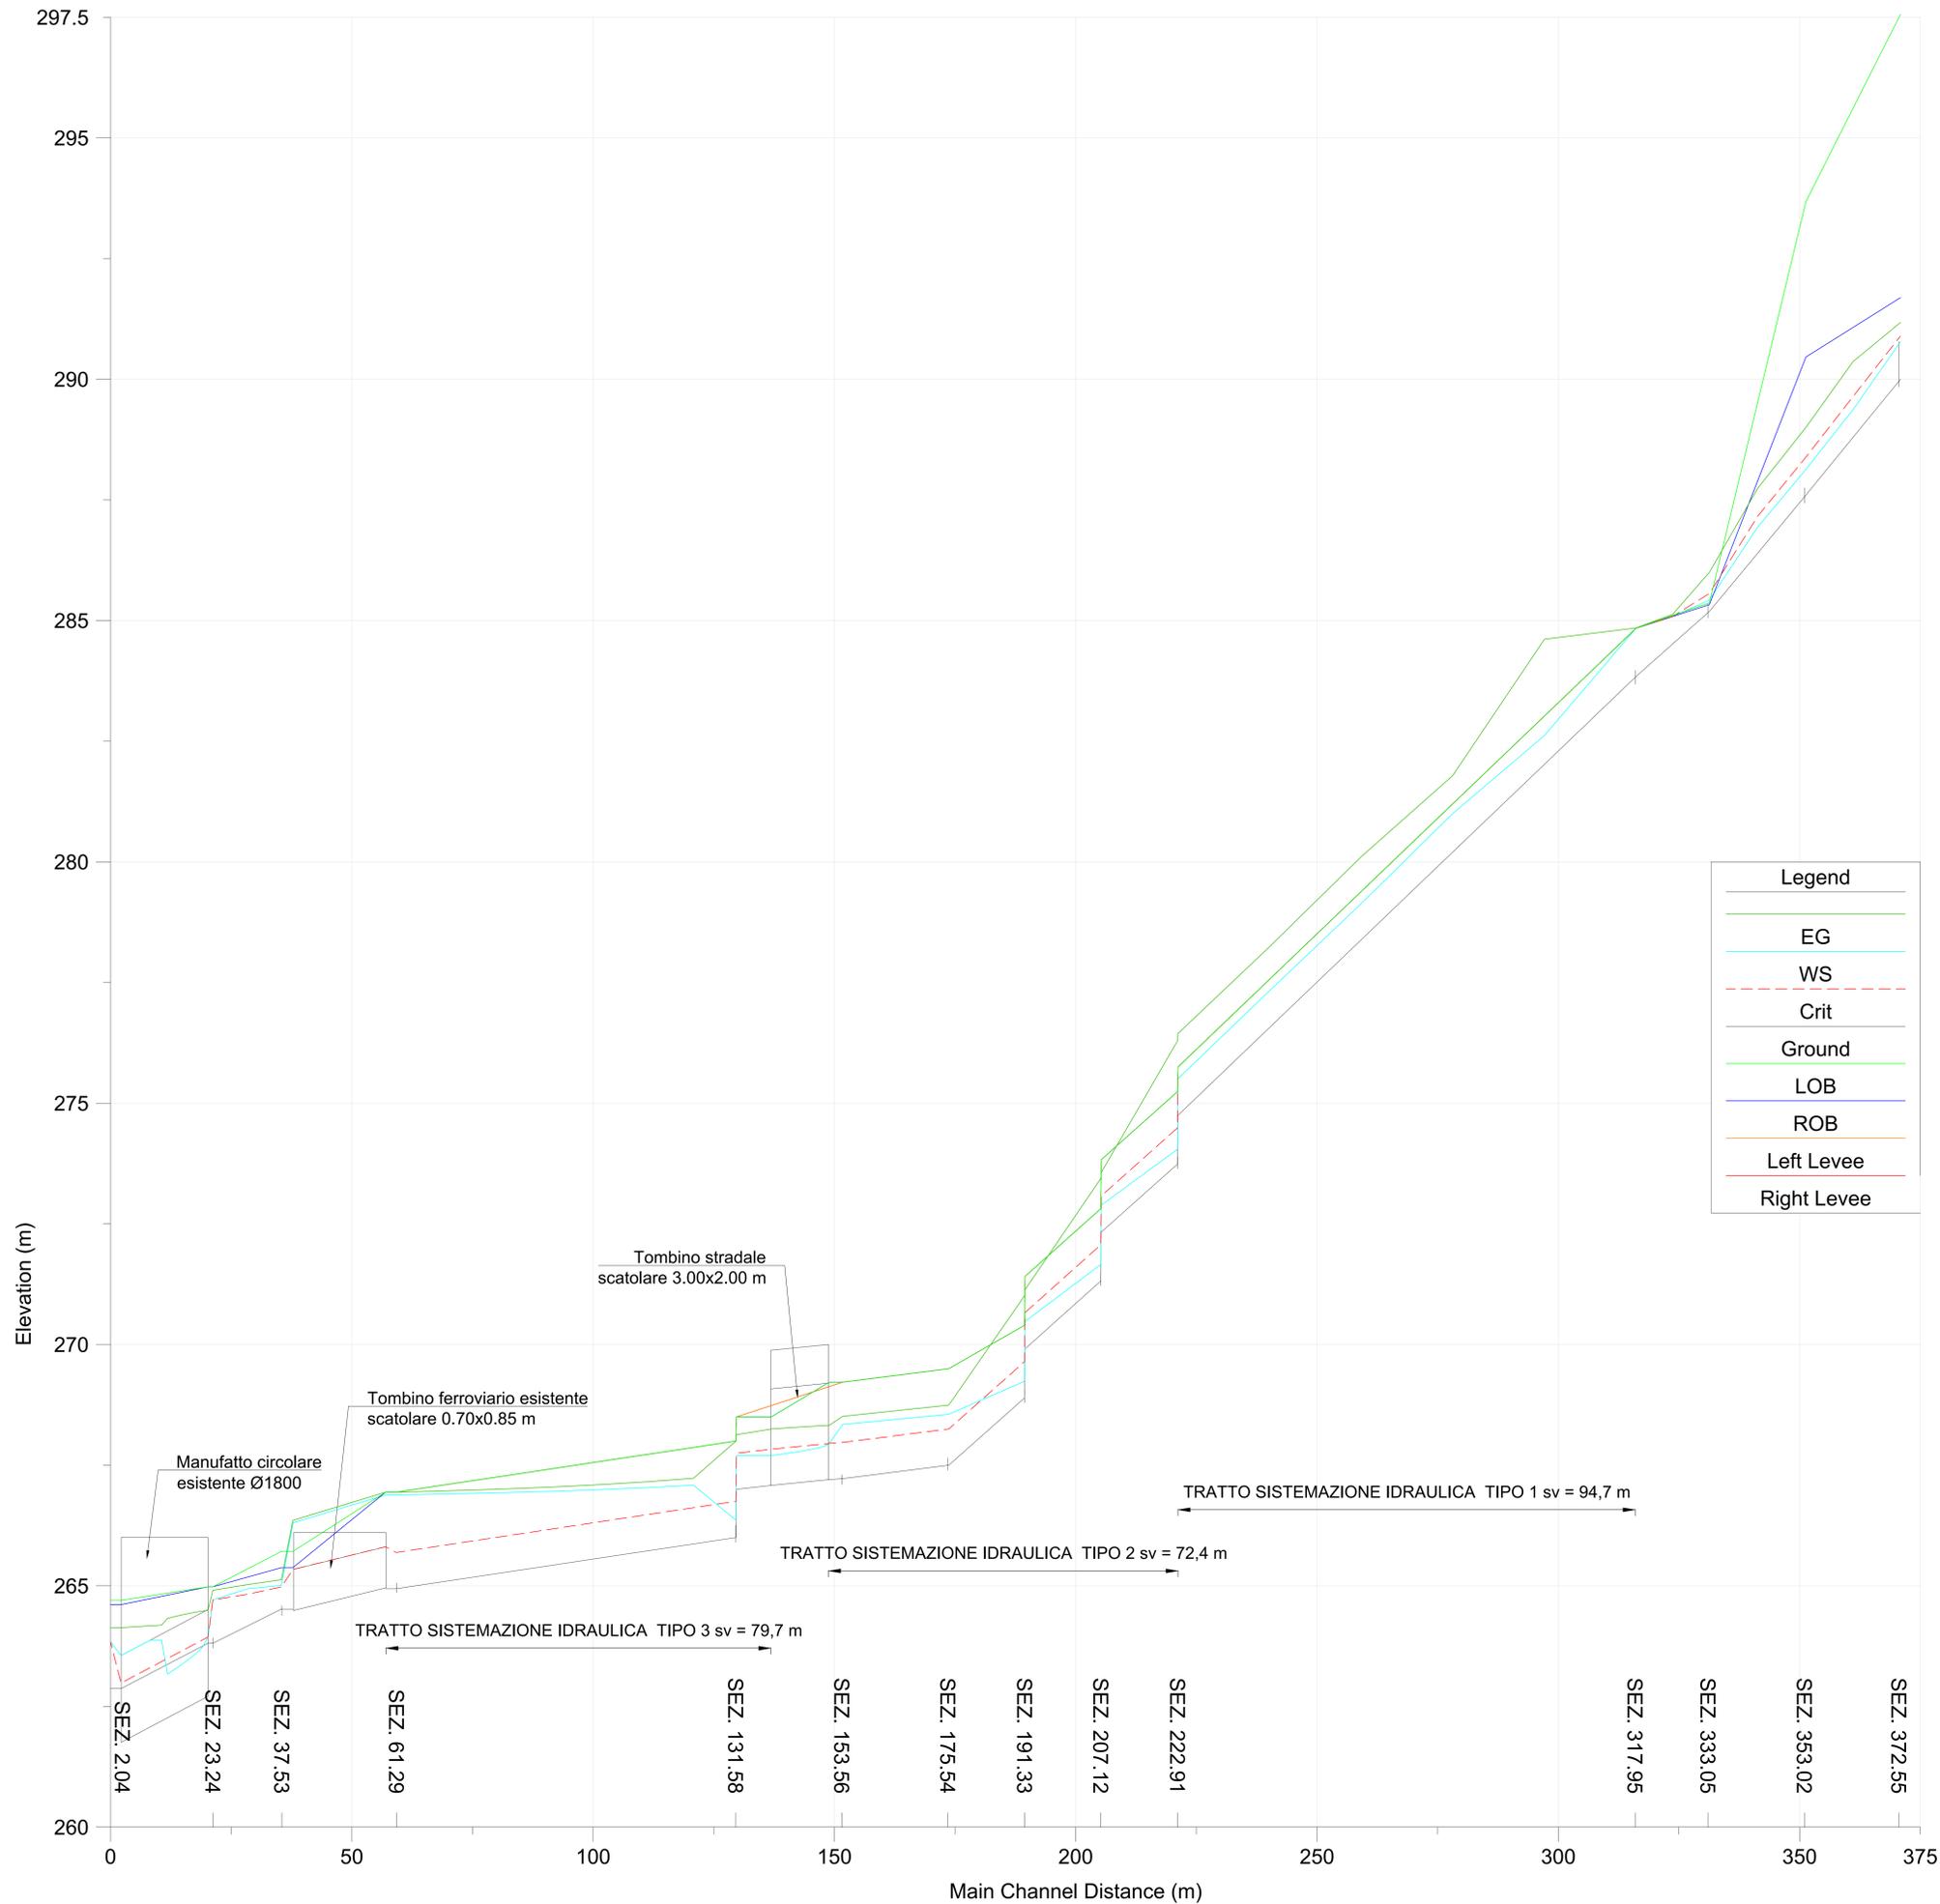

COMMITTENTE: **RFI** RETE FERROVIARIA ITALIANA GRUPPO FERROVIE DELLO STATO ITALIANO

PROGETTAZIONE: **ITALFERR** GRUPPO FERROVIE DELLO STATO ITALIANO

**DIRETTRICE FERROVIARIA MESSINA - CATANIA - PALERMO**  
**NUOVO COLLEGAMENTO PALERMO - CATANIA**

**U.O. INFRASTRUTTURE CENTRO**

**PROGETTO DEFINITIVO**

**TRATTA NUOVA ENNA - DITTAINO (LOTTO 4B)**

**IDROLOGIA E IDRAULICA**

Sistemazioni Idrauliche  
Sistemazione idraulica NI04

Profilo - Stato di progetto

SCALA:

COMMESSA LOTTO FASE ENTE TIPO DOC. OPERA/DISCIPLINA Progr. REV.

RS3V 40 D 29 F8 NI040A 001 B

Rev.	Descrizione	Redatto	Data	Verificato	Data	Approvato	Data	Autorizzato Data
A	Emissione esecutiva	E. Abbasciano	Dicembre 2019	C. Valeri	Dicembre 2019	F. Spadaro	Dicembre 2019	2020-01-04
B	Emissione esecutiva	E. Abbasciano	Gennaio 2020	C. Valeri	Gennaio 2020	F. Spadaro	Gennaio 2020	2020-01-04

File: R33V40D29F8NI040A001B.dwg n. Elab.: 118