



Scala 1:500




CANALE ESISTENTE
DA DISMETTERE

Asse canale di progetto


TRATTO DI RACCORDO

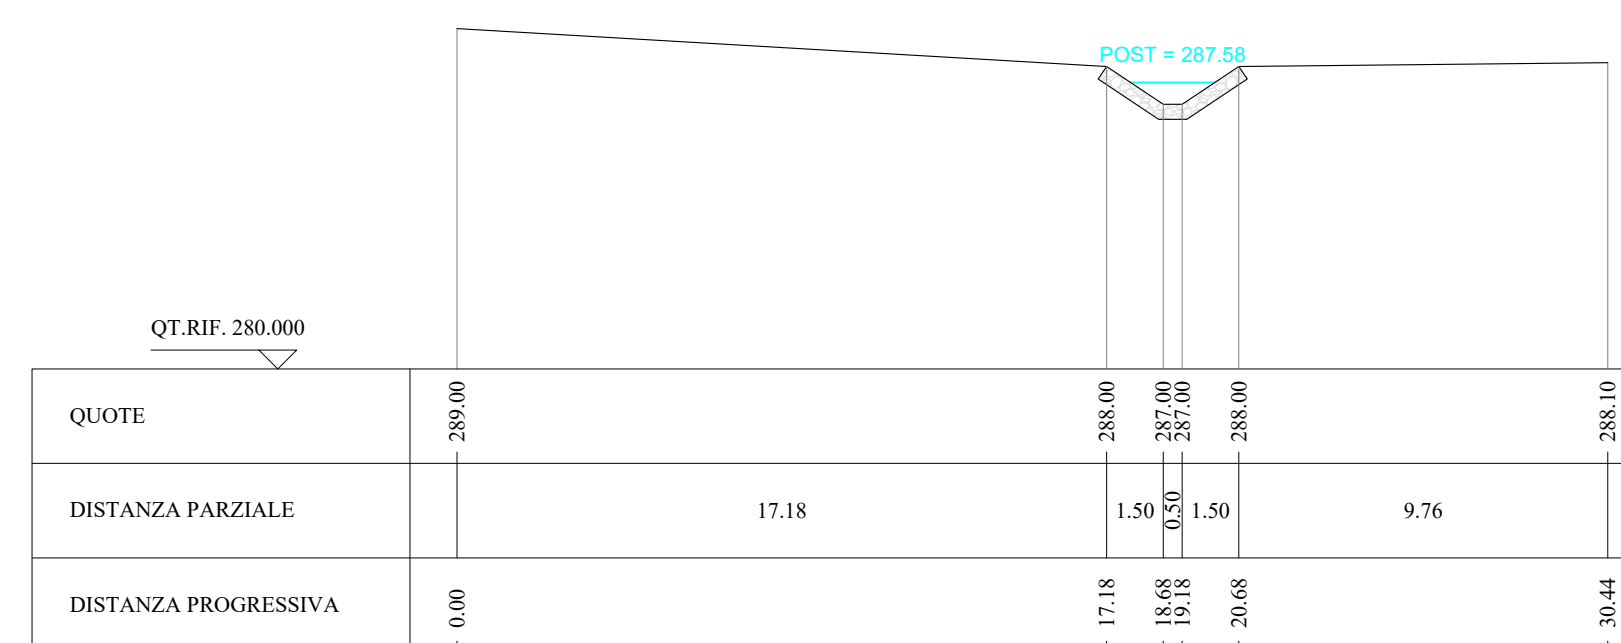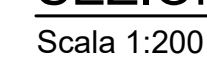


Scala 1:200

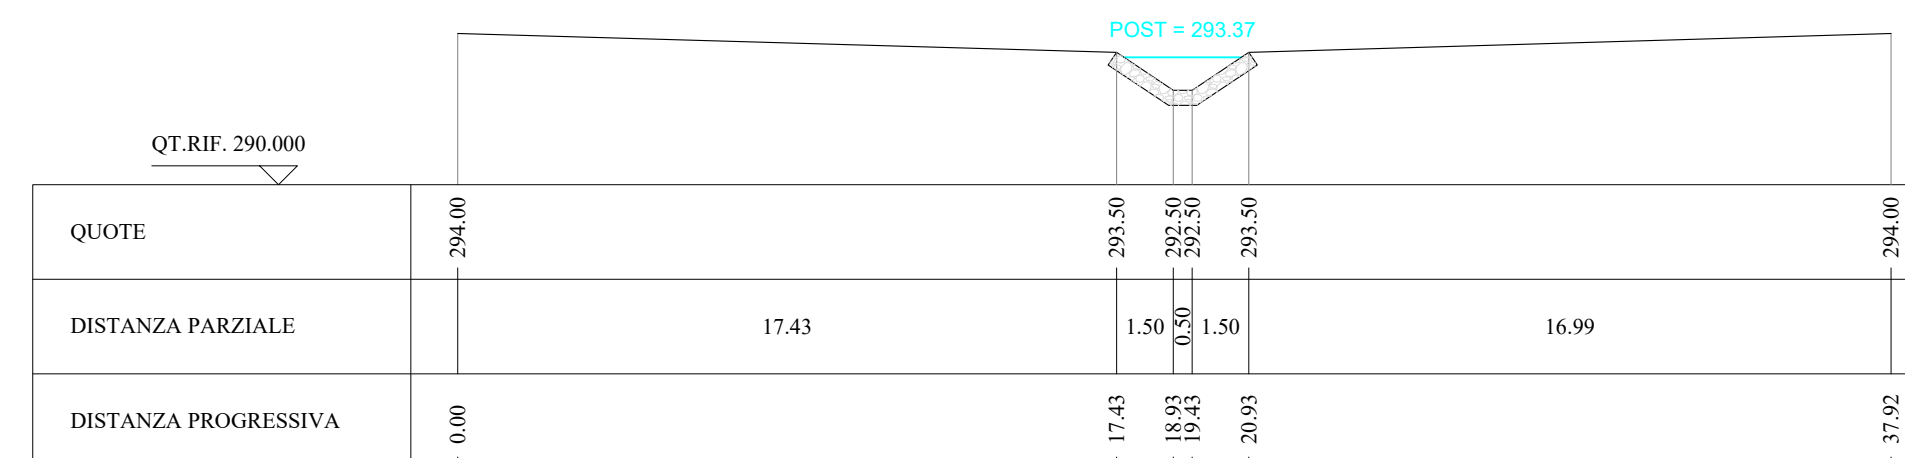


Scala 1:200

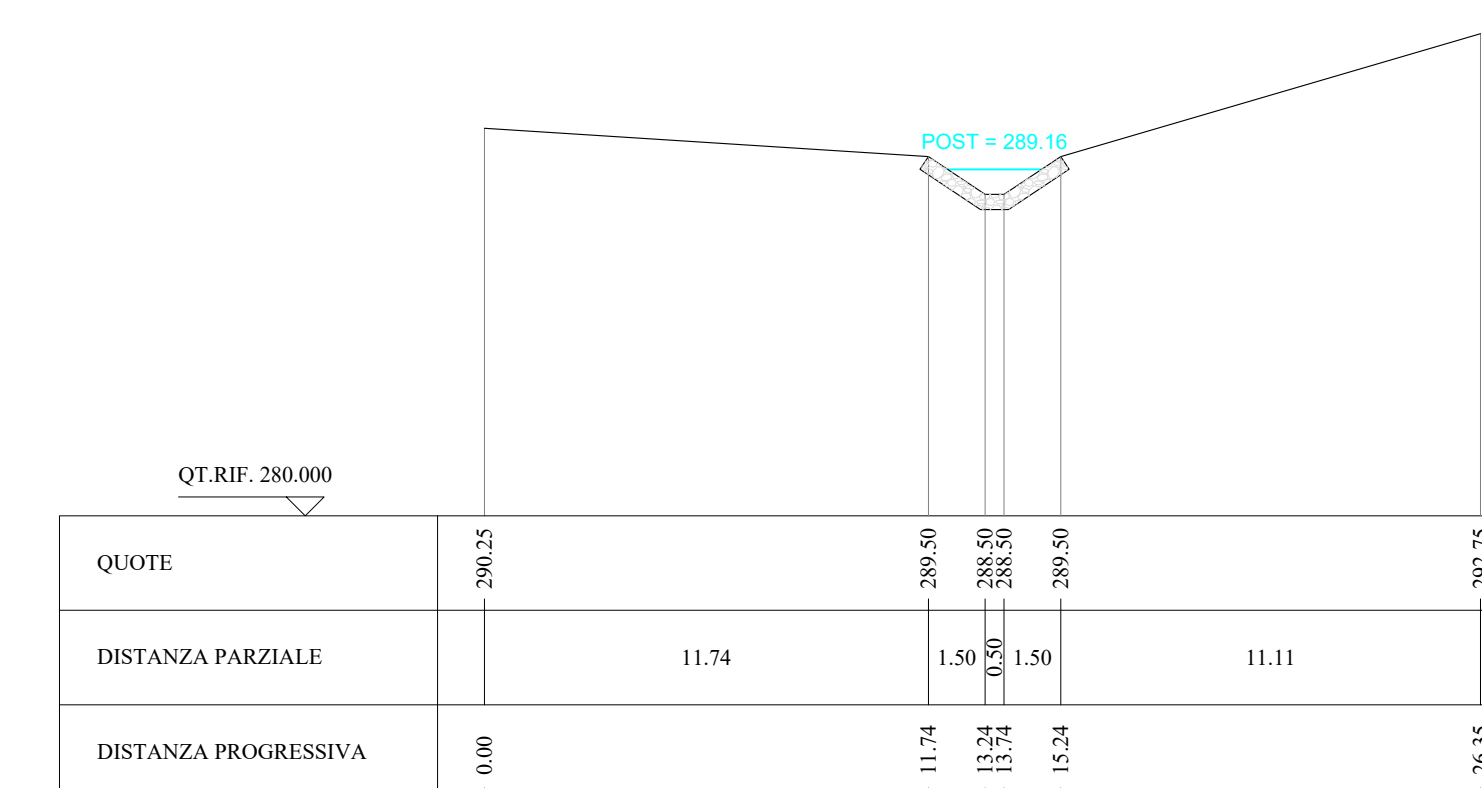


Scala 1:50

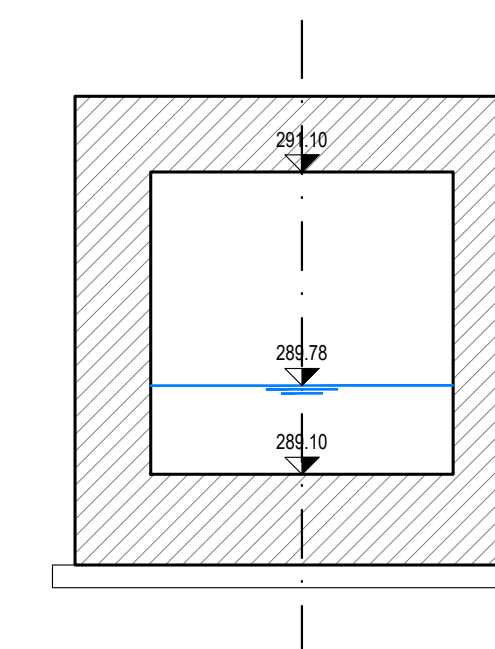


Scala 1:50

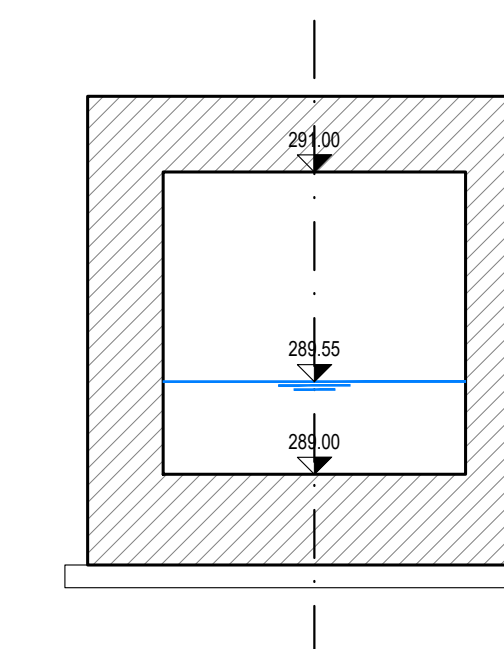

Scala 1:50

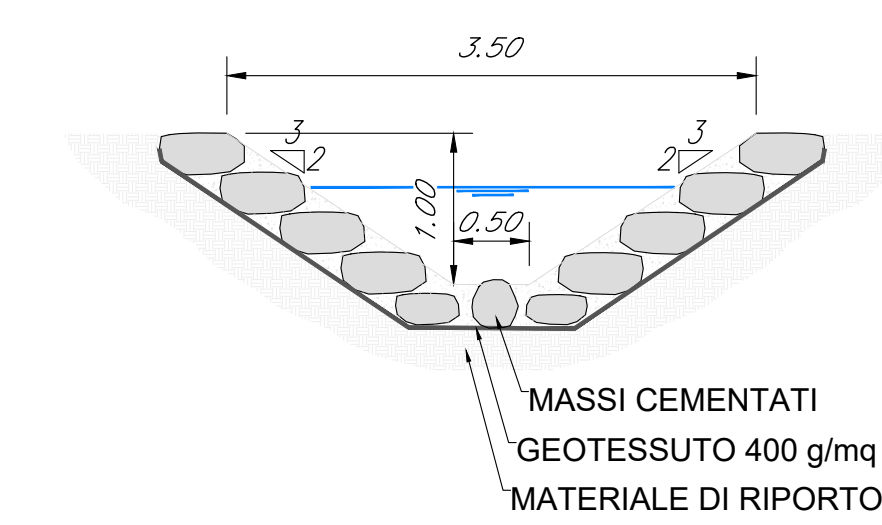

Scala 1:500/50

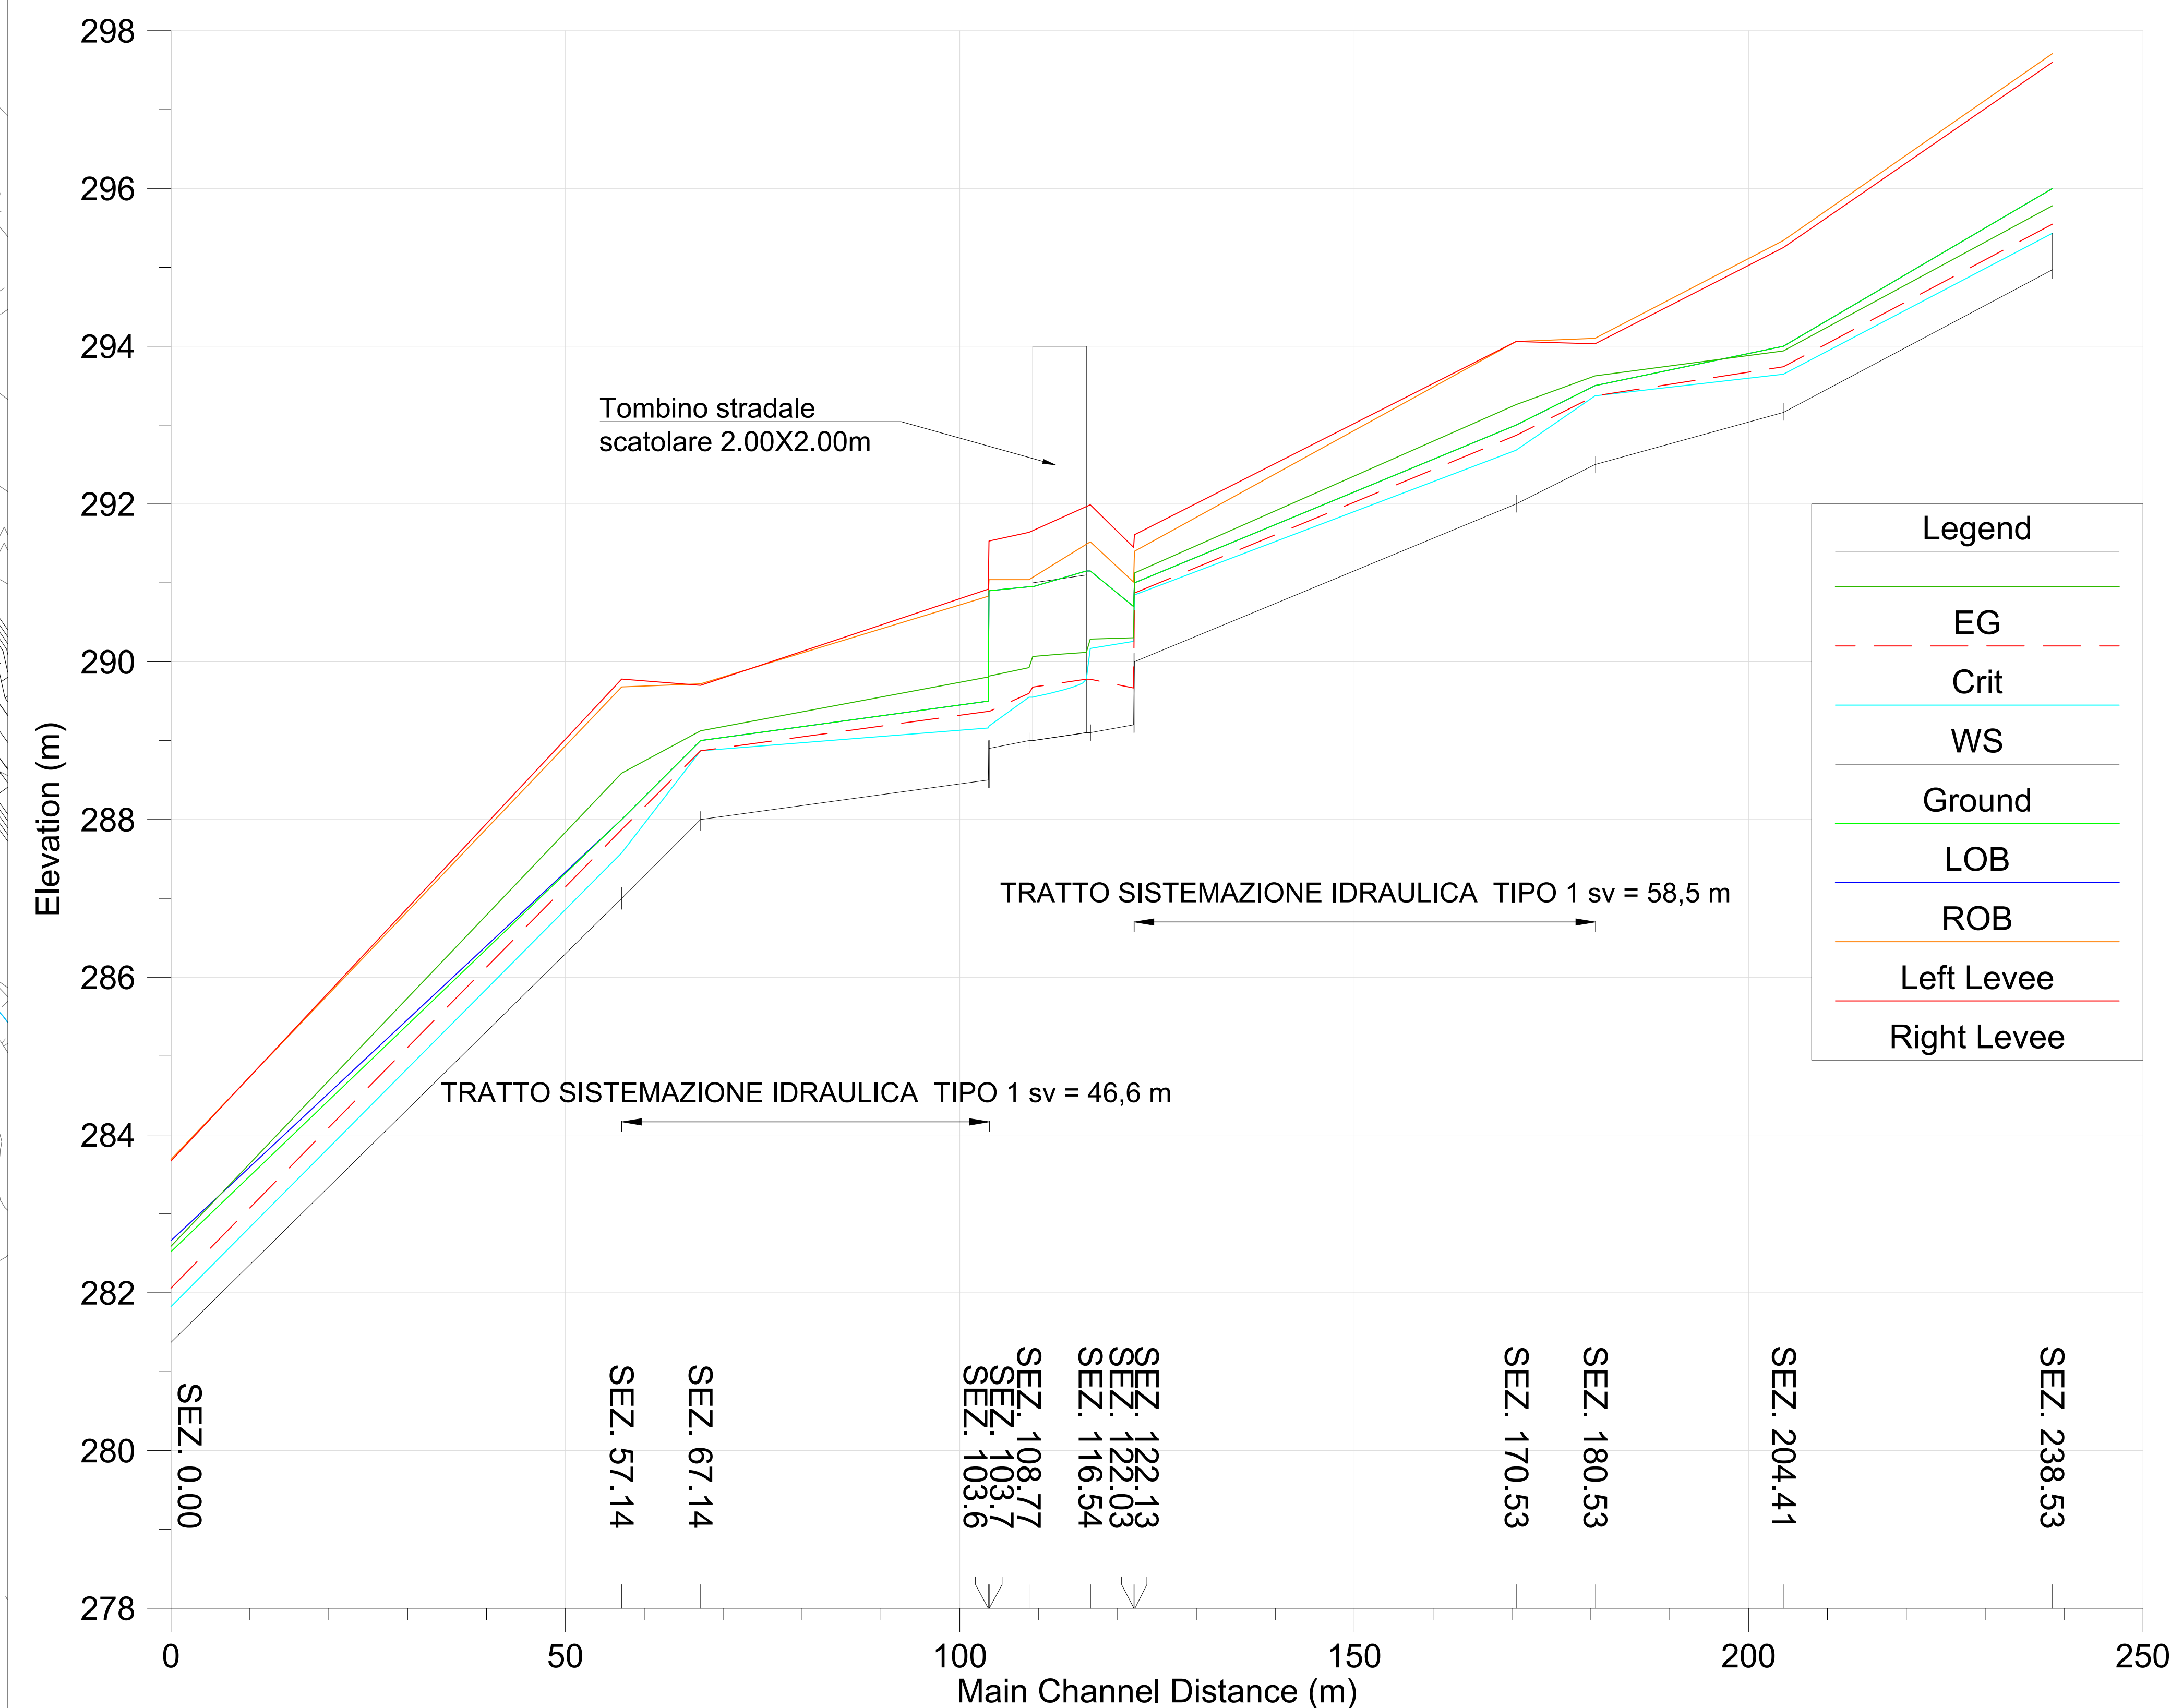

EC

Cri

W.9

Ground

LOB

—

Right Level

COMMITTENTE:



PROGETTAZIONE:



DIRETTRICE FERROVIARIA MESSINA - CATANIA - PALERMO

NUOVO COLLEGAMENTO PALERMO - CATANIA

U.O. INFRASTRUTTURE CENTRO

PROGETTO DEFINITIVO

TRATTA NUOVA ENNA - DITTAINO (LOTTO 4B)

IDROLOGIA E IDRAULICA

Sistemazioni Idrauliche
Sistemazione idraulica NI09

Planimetria, Profilo e Sezioni - Stato di progetto

SCALA:

Varie

COMMESSA		LOTTO		FASE		ENTE		TIPO DOC.		OPERANDA/SIGLA		PROGR.		REV.	
R	S	3	V	4	0	D	2	9	L	Z	N	1	0	9	0
										A		0		B	

Rev.	Descrizione	Redatto	Data	Verificato	Data	Approvato	Data	Autorizzato
A	Emissione risultato	E. Rinaldi	Dicembre 2019	C. Vici	Dicembre 2019	F. Serrano	Dicembre 2019	08/01/2020
B	Emissione risultato	E. Adamo	Gennaio 2020	C. Vici	Gennaio 2020	F. Serrano	Gennaio 2020	08/01/2020

File: RS3V40D29LZN090A002B.dwg

n. Elab.:	125
-----------	-----