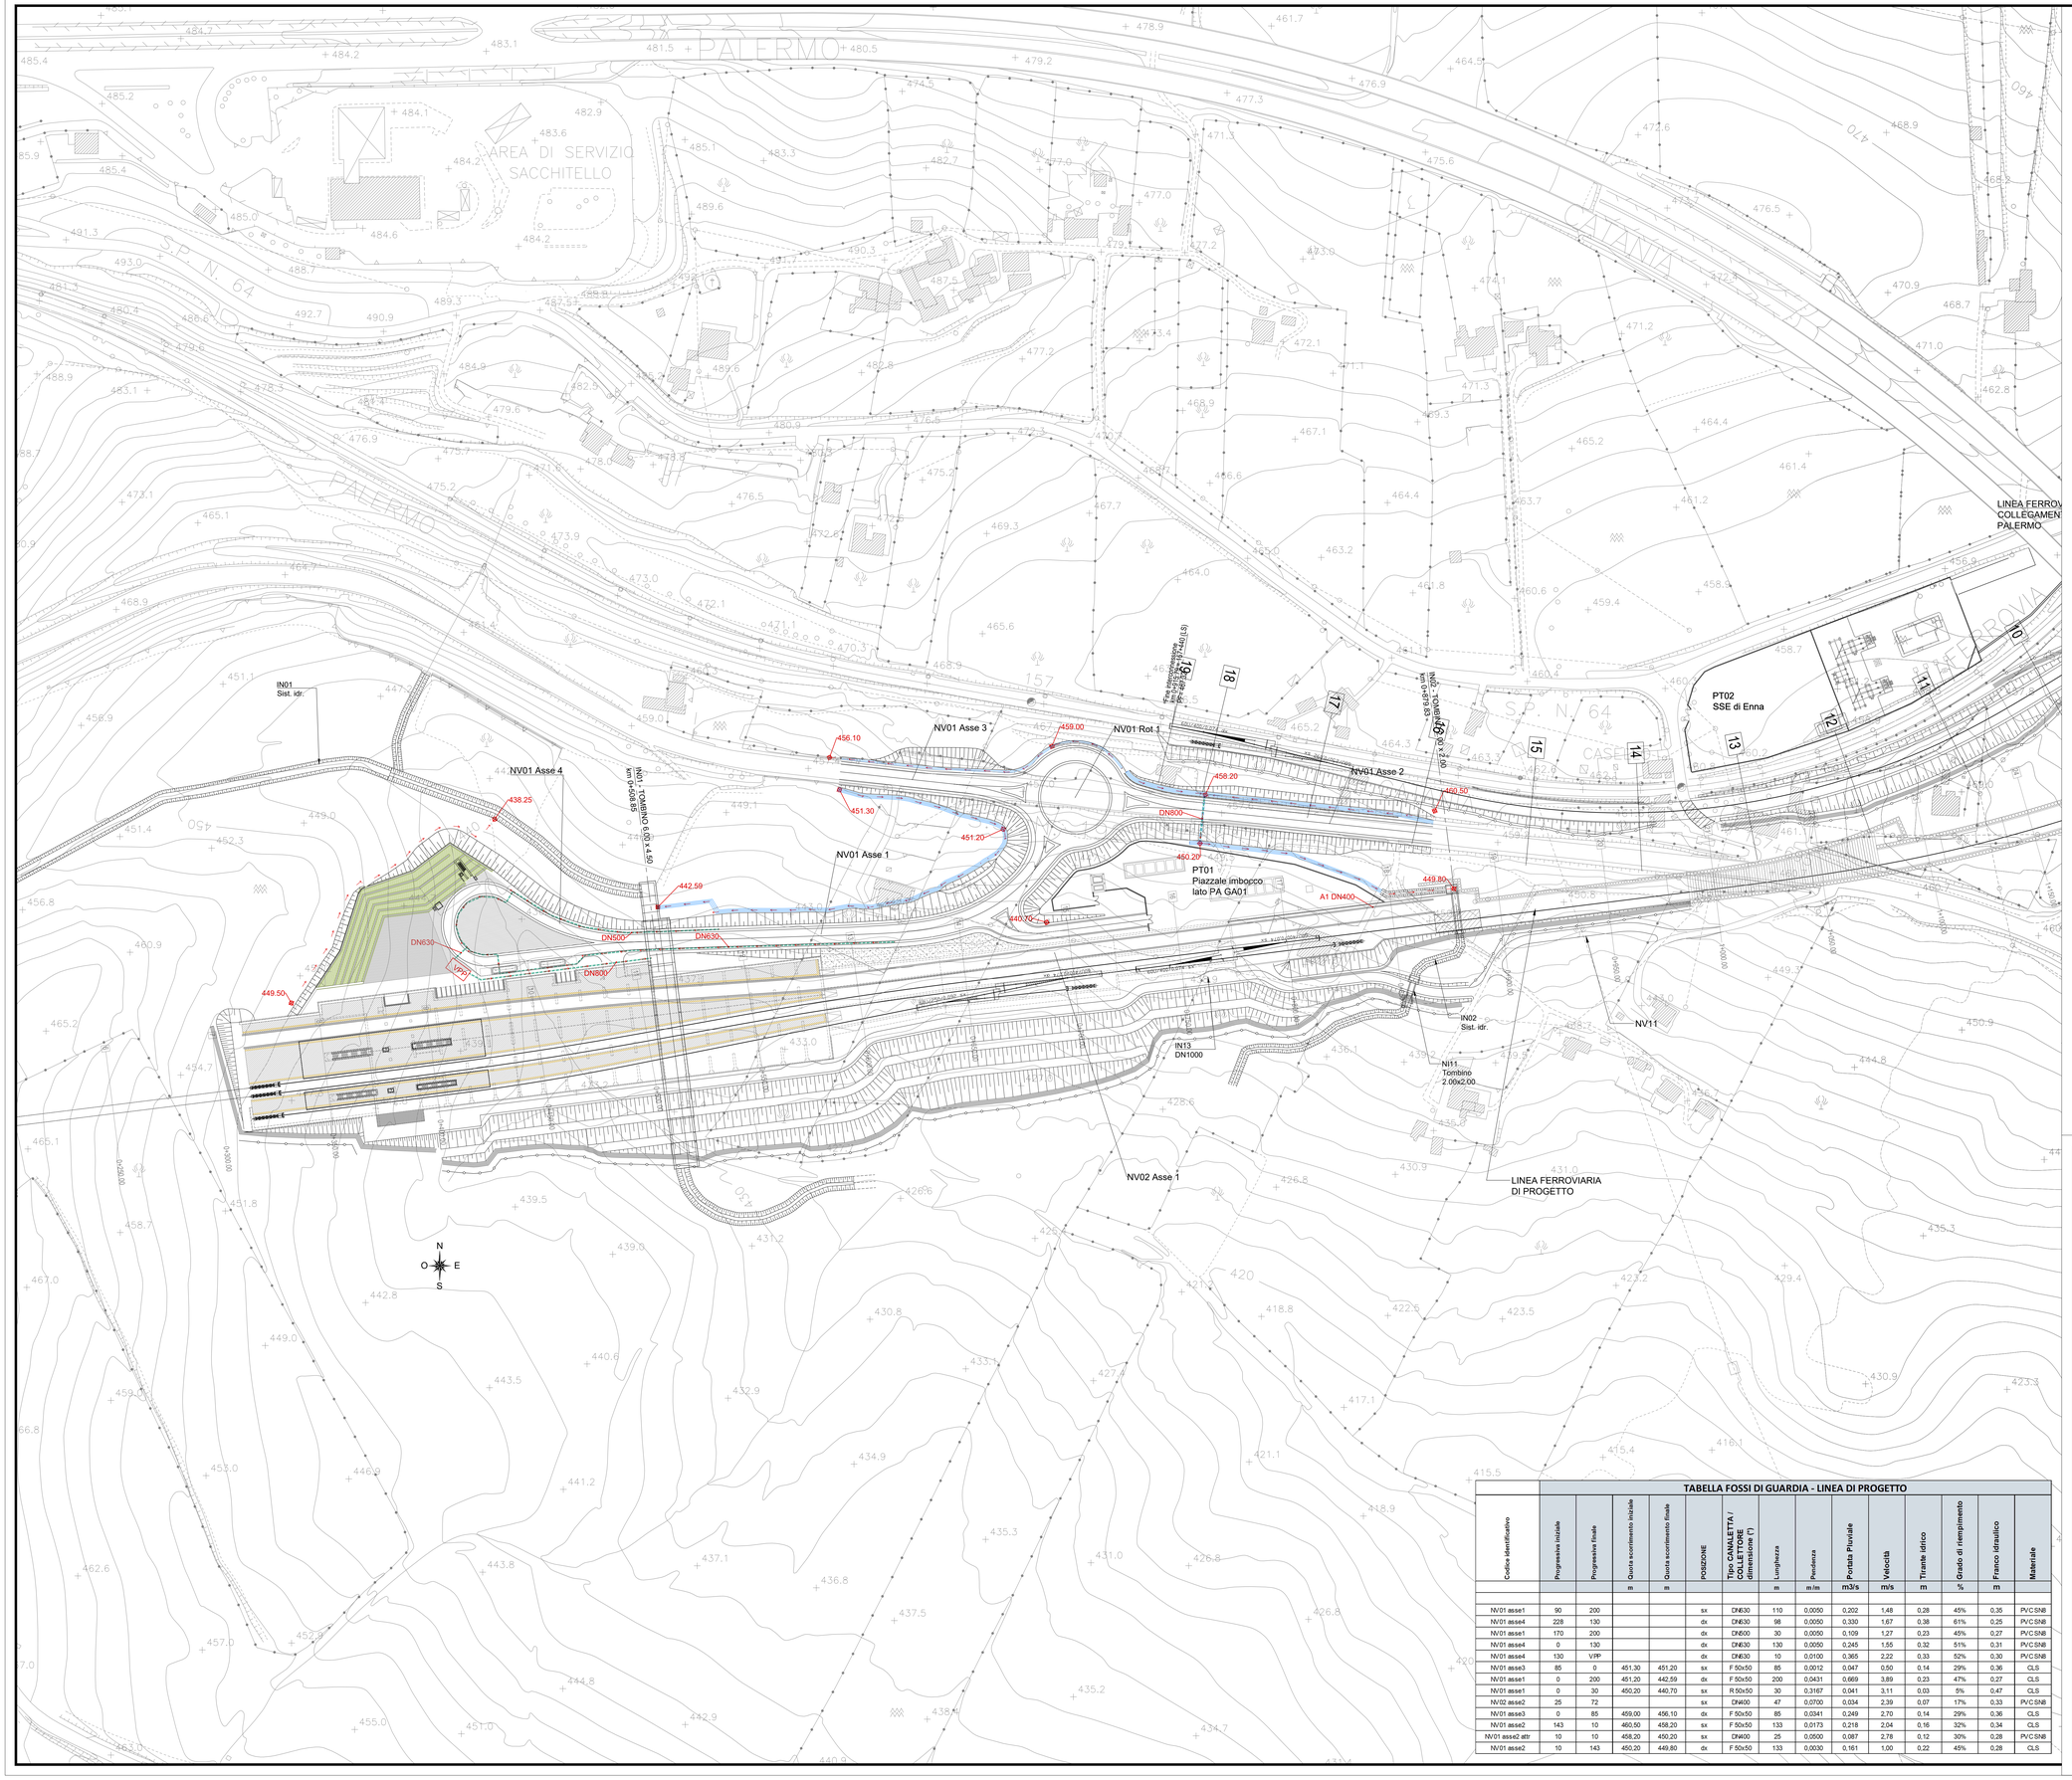

LEGENDA

	FOSSO DI GUARDIA A FORMA TRAPEZIA IN CLS
	CANALETTA RETTANGOLARE
	CONDOTTA IN PVC
	VERSO DI SCORRIMENTO ACQUA
+206.10	QUOTA DI SCORRIMENTO (metri s.l.m.)

TABELLA FOSSI DI GUARDIA - LINEA DI PROGETTO

Codice identificativo	Progressiva iniziale	Progressiva finale	Quota scorrimento iniziale	Quota scorrimento finale	POSIZIONE	Tipo CANALETTA / COLLETTORE dimensione (*)	Lunghezza	Pendenza	Portata Pluviale	Velocità	Tirante idrico	Grado di riempimento	Franco idraulico	Materiale
			m	m			m	m/m	m3/s	m/s	m	%	m	
NV01 asse1	90	200			sx	DN630	110	0,0050	0,202	1,48	0,28	45%	0,35	PVC SN8
NV01 asse4	228	130			dx	DN630	98	0,0050	0,330	1,67	0,38	61%	0,25	PVC SN8
NV01 asse1	170	200			dx	DN500	30	0,0050	0,109	1,27	0,23	45%	0,27	PVC SN8
NV01 asse4	0	130			dx	DN630	130	0,0050	0,245	1,55	0,32	51%	0,31	PVC SN8
NV01 asse4	130	VPR			dx	DN630	10	0,0100	0,365	2,22	0,33	52%	0,30	PVC SN8
NV01 asse3	85	0	451,30	451,20	sx	F 50x50	85	0,0012	0,047	0,50	0,14	29%	0,36	CLS
NV01 asse1	0	200	451,20	442,59	dx	F 50x50	200	0,0431	0,669	3,89	0,23	47%	0,27	CLS
NV01 asse1	0	30	450,20	440,70	sx	R 50x50	30	0,3167	0,041	3,11	0,03	5%	0,47	CLS
NV02 asse2	25	72			sx	DN400	47	0,0700	0,034	2,39	0,07	17%	0,33	PVC SN8
NV01 asse3	0	85	459,00	456,10	dx	F 50x50	85	0,0341	0,249	2,70	0,14	29%	0,36	CLS
NV01 asse2	143	10	460,50	458,20	sx	F 50x50	133	0,0173	0,218	2,04	0,16	32%	0,34	CLS
NV01 asse2 attr	10	10	458,20	450,20	sx	DN400	25	0,0500	0,087	2,78	0,12	30%	0,28	PVC SN8
NV01 asse2	10	143	450,20	449,80	dx	F 50x50	133	0,0030	0,161	1,00	0,22	45%	0,28	CLS

COMMITTENTE:

RFI RETE FERROVIARIA ITALIANA
GRUPPO FERROVIE DELLO STATO ITALIANE

PROGETTAZIONE:

ITALFERR
GRUPPO FERROVIE DELLO STATO ITALIANE

DIRETTRICE FERROVIARIA MESSINA - CATANIA - PALERMO

NUOVO COLLEGAMENTO PALERMO - CATANIA

U.O. INFRASTRUTTURE CENTRO

PROGETTO DEFINITIVO

TRATTA NUOVA ENNA - DITTAINO (LOTTO 4B)

IDROLOGIA E IDRAULICA

Drenaggio viabilità

Planimetria di drenaggio - Viabilità NV01

SCALA: 1:2000

COMMESSA	LOTTO	FASE	ENTE	TIPO DOC.	OPERA/DISCIPLINA	PROGR.	REV.
RS3V	40	D	29	P7	ID0002	001	B

Rev.	Descrizione	Redatto	Data	Verificato	Data	Approvato	Data	Autorizzato Data
A	Emissione esecutiva	L. Mazzoni	Dicembre 2019	C. Volpini	Dicembre 2019	F. Speranzino	Dicembre 2019	F. Fabbiani Gennaio 2020
B	Emissione esecutiva	L. Mazzoni	Gennaio 2020	C. Volpini	Gennaio 2020	F. Speranzino	Gennaio 2020	ITALFERR S.p.A. Ing. Nicola Pinto Ordine Ingegneri Roma n. A 21000

File: RS3V40D29P7D0002001B.dwg

n. Elab.: 127