


PLANIMETRIA IDRAULICA PIAZZALE
Scala 1:200

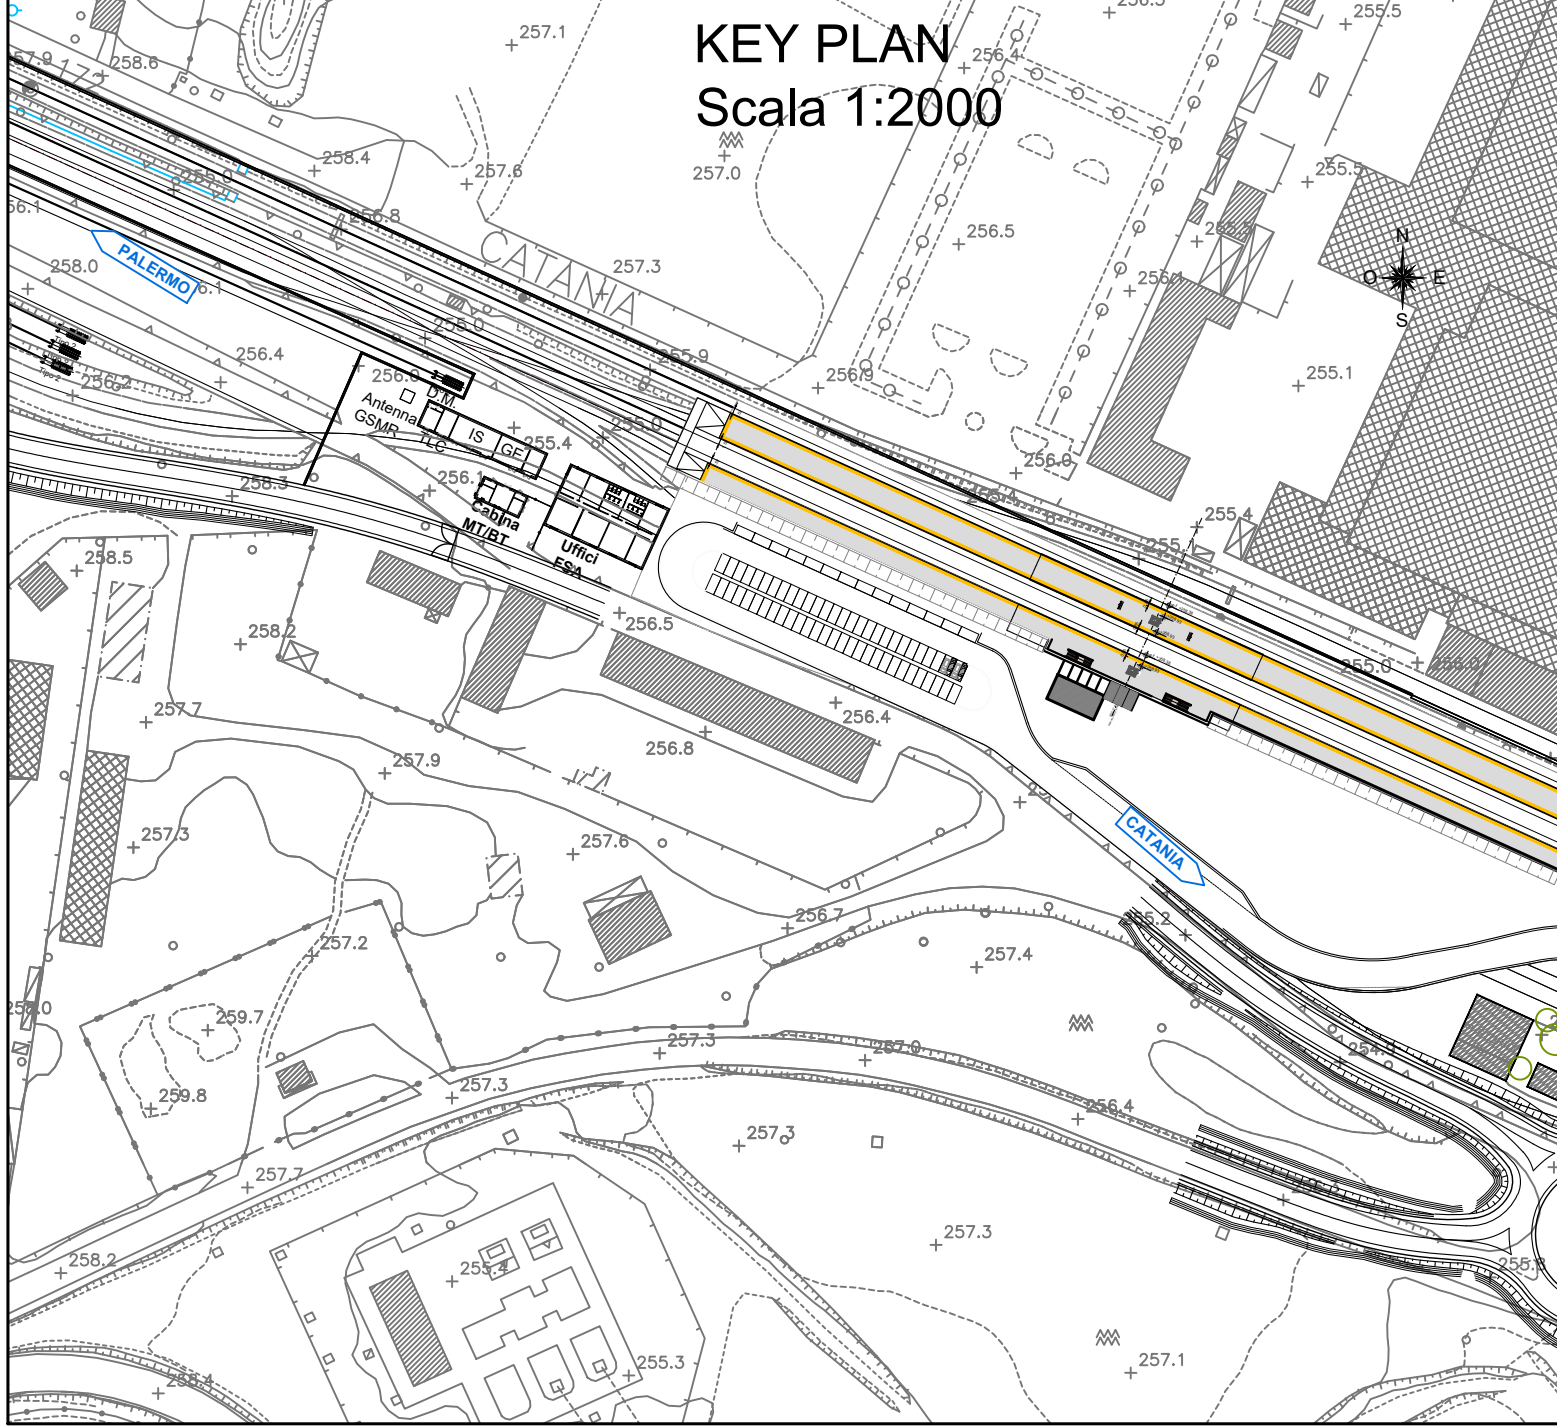

Pozzetto iniziale	Pozzetto finale	Lunghezza (m)	Pendenza	Speco (*)	Rimpimento massimo (%)
P1	P3	104	0.0030	DN500	69%
P2	P3	86	0.0030	DN500	56%
P3	P4	90	0.0020	DN630	59%
P5	P8	90	0.0030	DN500	66%
P6	P7	30	0.0030	DN400	39%
P7	P8	35	0.0020	DN630	50%
P8	scarico	50	0.0020	DN630	54%

(*)
F= fosso di guardia rivestito
R= canaletta rettangolare
DN= collettore circolare

LEGENDA MANUFATTI IDRAULICI

- Tubazioni acque bianche in PVC Øvar.
- Tubazioni di scarico acque nere in PVC Ø250.
- Entanci di scarico
- Canaletta di drenaggio banchina
- Canaletta di drenaggio piazzale con beale in cls
- Pozzetti prefabbricati 60x60 con cotidao corrabile in ghisa sferoidale classe D400
- Verso di scarimento delle acque nei collettori/fossi
- Verso di scarimento delle acque superficiali
- Pluviale di scarico copertura DN150 con pozzetto
- Scarichi attraverso muro di recinzione
- Fosso IMHOFF prefabbricato

COMMITENTE:



PROGETTAZIONE:



DIRETTRICE FERROVIARIA MESSINA - CATANIA - PALERMO

NUOVO COLLEGAMENTO PALERMO - CATANIA

U.O. INFRASTRUTTURE CENTRO

PROGETTO DEFINITIVO

TRATTA NUOVA ENNA - DITTAINO (LOTTO 4B)

IDROLOGIA E IDRAULICA

Drenaggio Stazioni e Piazzali

Planimetria di smaltimento idraulico Stazione Dittaino

SCALA:
1:200

COMMESSA LOTTO FASE ENTE TIPO DOC. OPERA/DISCIPLINA PROGR. REV.

RS3V 40 D 29 P9 100002 002 B

Rev.	Descrizione	Redatto	Data	Verificato	Data	Approvato	Data	Autorizzato Data
A	Emissione esecutiva	E. Abbasciano	Dicembre 2019	C. Valera	Dicembre 2019	F. Sparacino	Dicembre 2019	F. Sparacino 25/01/2020
B	Emissione esecutiva	E. Abbasciano	Gennaio 2020	C. Valera	Gennaio 2020	F. Sparacino	Gennaio 2020	F. Sparacino 25/01/2020

File: RS3V40D29P9D00000208.dwg

n. Elab.: 140