


PLANIMETRIA IDRAULICA PIAZZALE
Scala 1:200

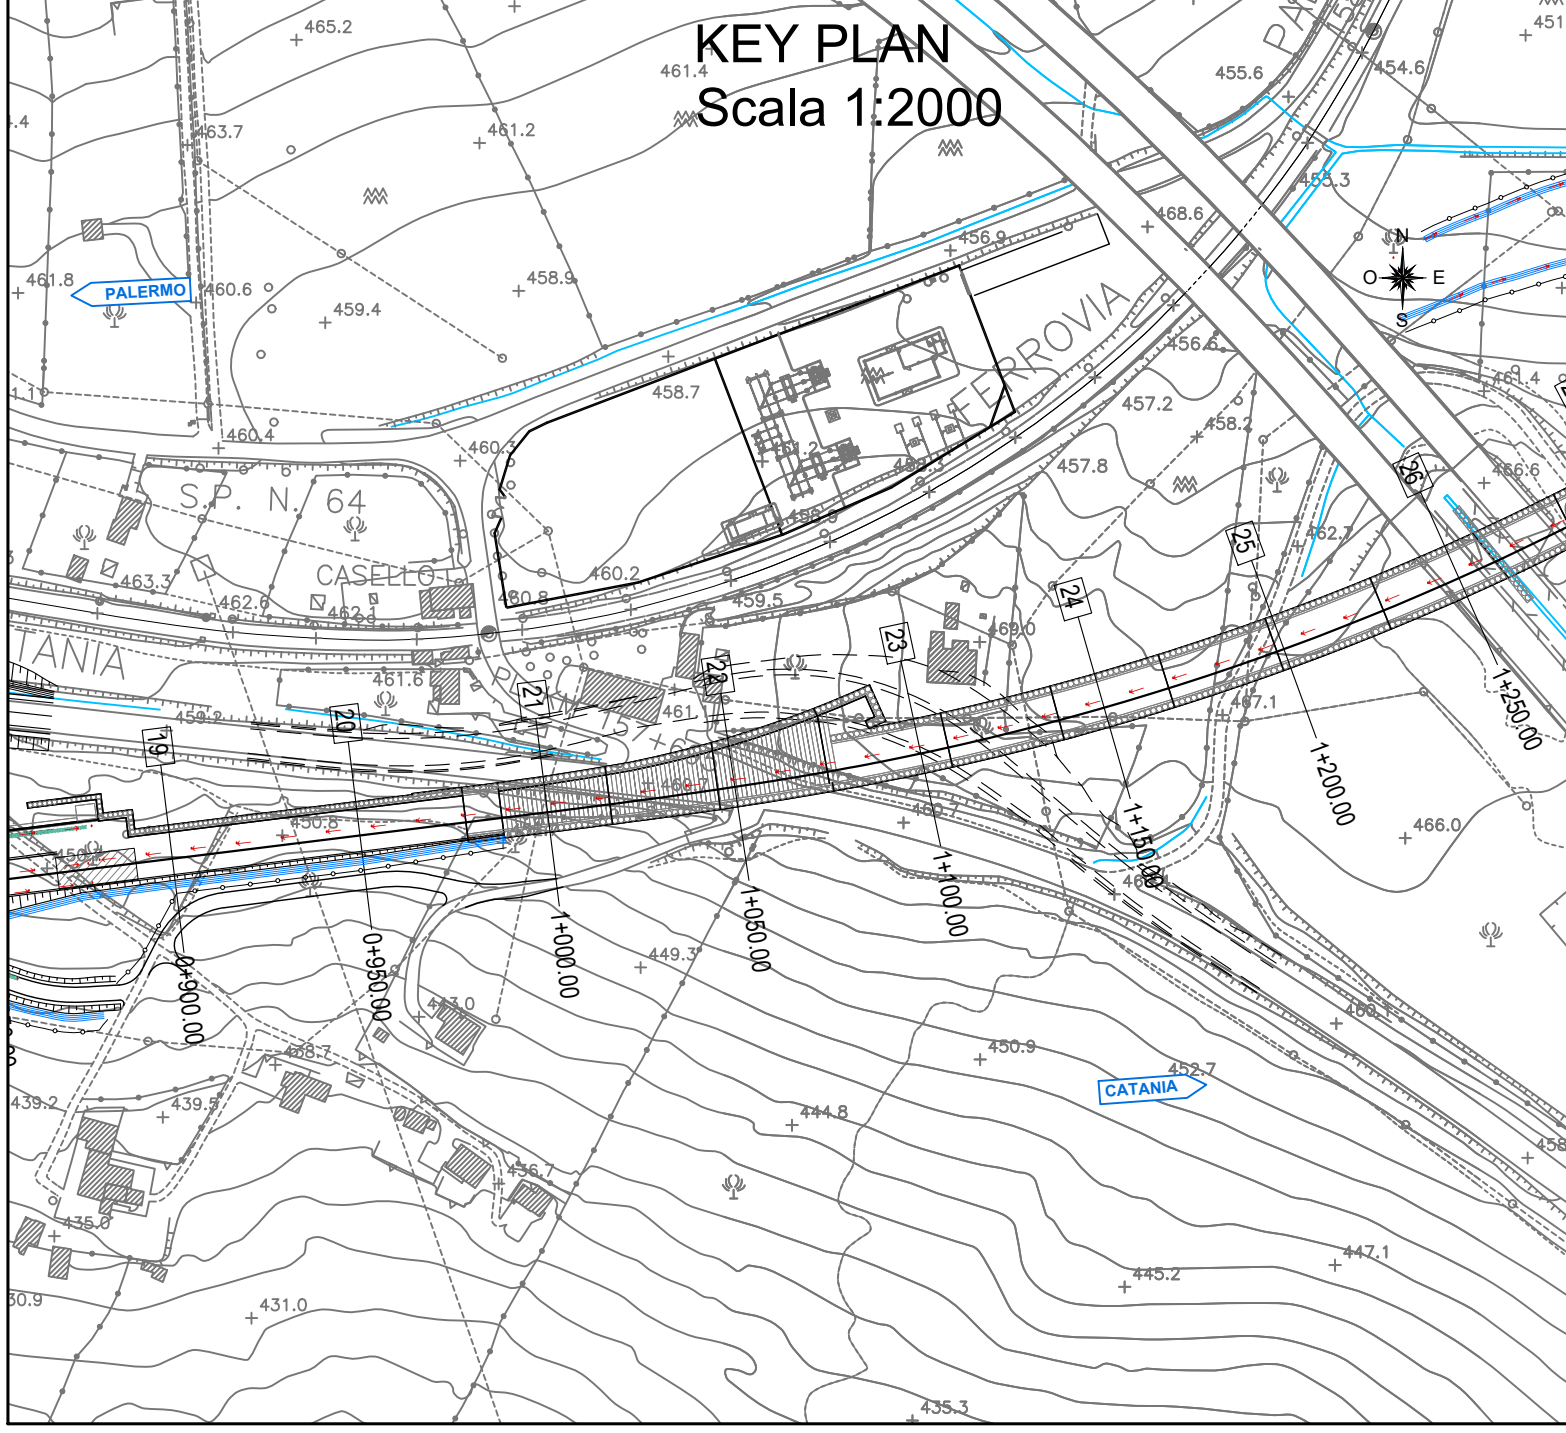

Pozzetto iniziale	Pozzetto finale	Lunghezza (m)	Pendenza	Speco (*)	Riempimento massiccio (%)
P1	P4	60	0.0050	DN600	50%
P2	P4	60	0.0050	DN600	58%
P3	P4	75	0.0040	DN630	51%
P4	P5	35	0.0086	DN630	50%
P5	P6	45	0.0067	DN630	65%
P6	P7	45	0.0067	DN600	42%
P7	P8	30	0.0100	DN600	41%
P8	scarico	30	0.0060	DN800	36%

(*)
F= fosso di guardia rivestito
R= canaletta rettangolare
DN=collettore circolare

LEGENDA MANUFATTI IDRAULICI

- Tubazioni acque bianche in PVC Øvar.
- Tubazioni di scarico acque nere in PVC Ø250.
- Embrici di scarico
- Pozzetti prefabbricati 60x60 con cattedaio corribile in ghisa sferoidale classe D400
- Verso di scarimento delle acque nei collettori/fossi
- Verso di scarimento delle acque superficiali
- Pluviale di scarico copertura DN150 con pozzetto
- Scarichi attraverso muro di recinzione
- Fosso IMHOFF prefabbricata

COMMITTENTE: **RFI**
RETE FERROVIARIA ITALIANA
GRUPPO FERROVIE DELLO STATO ITALIANE

PROGETTAZIONE: **ITALFERR**
GRUPPO FERROVIE DELLO STATO ITALIANE

DIRETTRICE FERROVIARIA MESSINA - CATANIA - PALERMO
NUOVO COLLEGAMENTO PALERMO - CATANIA

U.O. INFRASTRUTTURE CENTRO

PROGETTO DEFINITIVO

TRATTA NUOVA ENNA - DITTAINO (LOTTO 4B)

IDROLOGIA E IDRAULICA

Drenaggio Stazioni e Piazzali.
Piazzale Fabbriato PT02 - Sottostazione elettrica di Enna

Planimetria di smaltimento idraulico

SCALA: 1:200

COMMESSA	LOTTO	FASE	ENTE	TIPO DOC.	OPERA/DISCIPLINA	PROGR.	REV.
RS3V	40	D	29	P9	100002	004	A

Rev.	Descrizione	Redatto	Data	Verificato	Data	Approvato	Data	Autorizzato Data
A	Emissione esecutiva	E. Adasciano	Genno 2020		Genno 2020		Genno 2020	15/01/2020

File: RS3V40D29P9D0002004A.dwg n. Elab.:145