
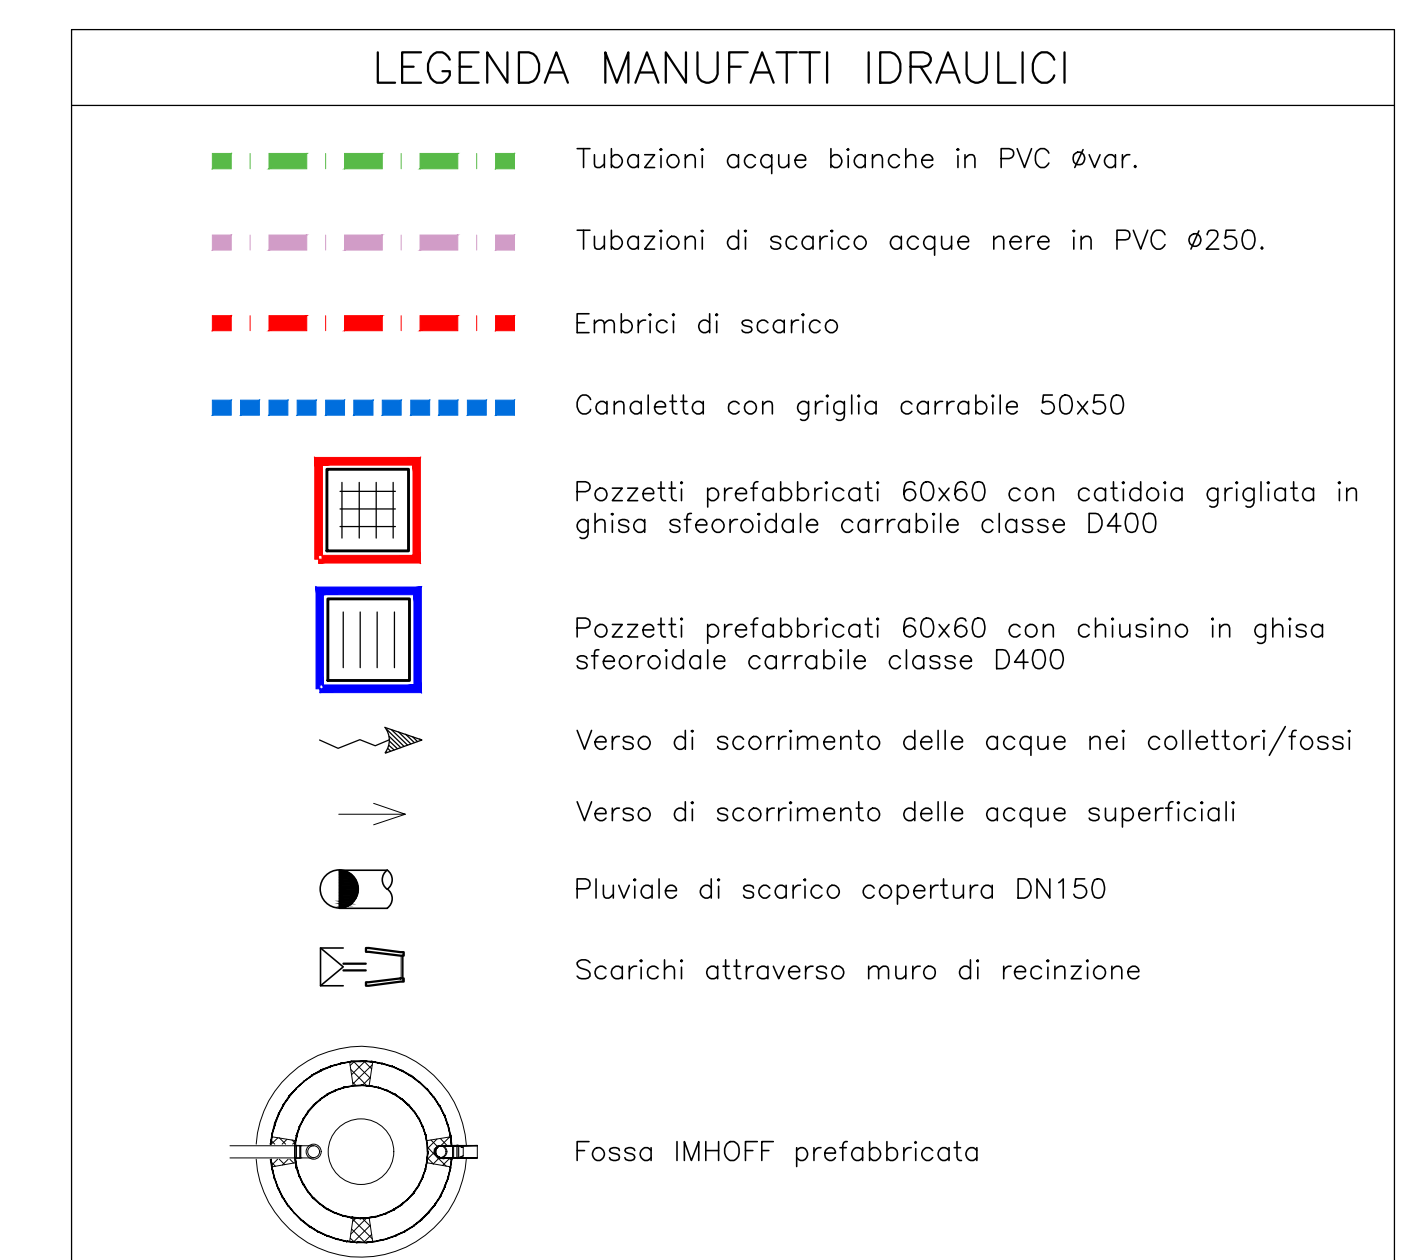


PLANIMETRIA IDRAULICA PIAZZALE
Scala 1:100

Pozzetto iniziale	Pozzetto finale	Lunghezza (m)	Pendenza	Speco (*)	Rientro massimo (%)
P1	P2	40	0.0100	DN500	43%
P2	P3	20	0.0100	DN500	42%
P3	scarico	8	0.0050	DN500	38%

(*)

F= fosso di guardia rivestito
R= canaletta rettangolare
DN= collettore circolare

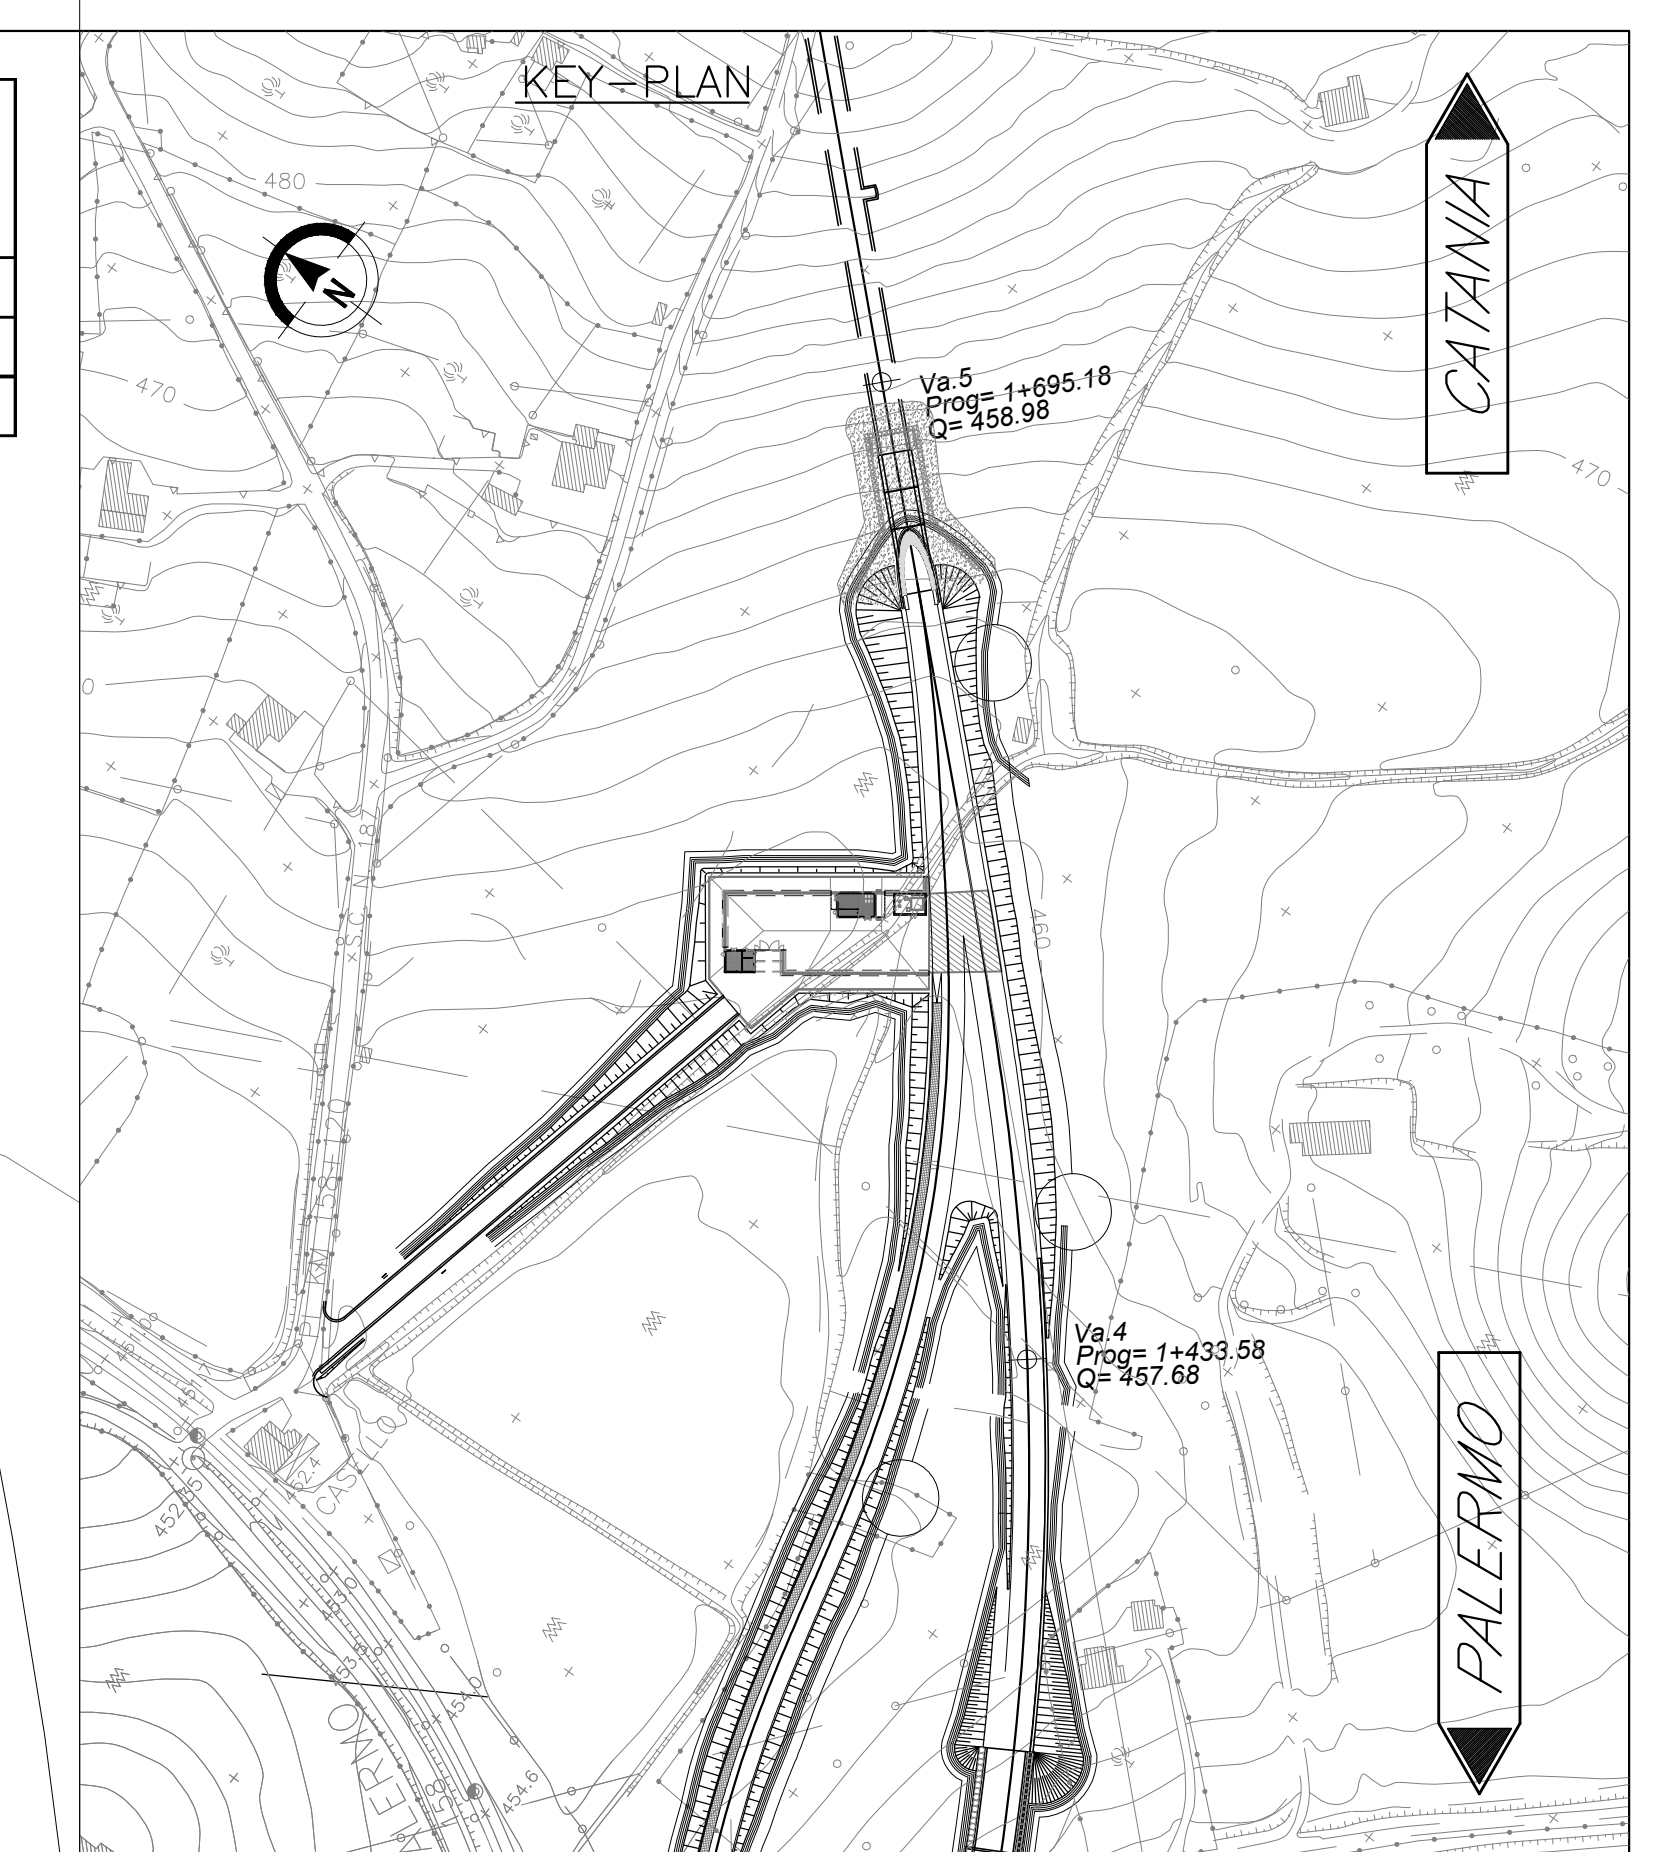

COMMITTENTE:



PROGETTAZIONE:



DIRETTRICE FERROVIARIA MESSINA - CATANIA - PALERMO

NUOVO COLLEGAMENTO PALERMO - CATANIA

U.O. INFRASTRUTTURE CENTRO

PROGETTO DEFINITIVO

TRATTA NUOVA ENNA - DITTAINO (LOTTO 4B)

DRENAGGIO STAZIONI E PIAZZALI PIAZZALI

PT08 - Piazzale pk 1+555
Planimetria di smaltimento idraulico

SCALA:
1:100

[illegible]

File: R53V40D29F9ID0002011A.DWG

n. Elab.: 150_2