



TIPOLOGICO MANUFATTI DI DRENAGGIO STRADALE

COLLETTORE IN PVC

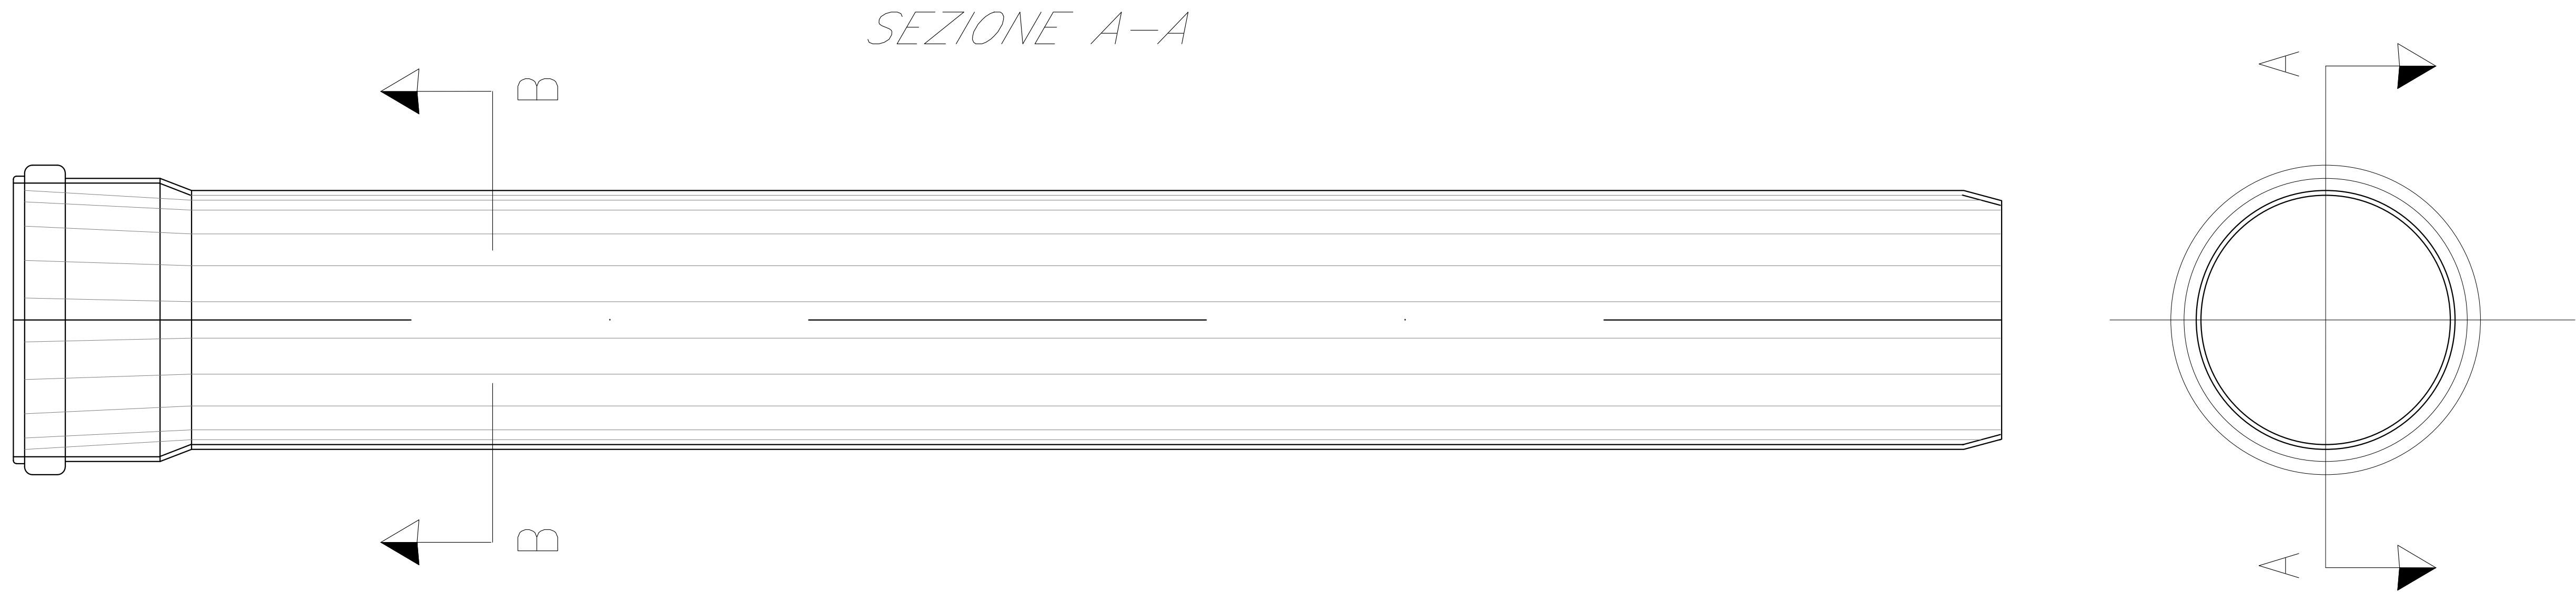

CARATTERISTICHE TECNICHE		
Ø	SPESSORE S	PESO
mm	mm	kg/m
110	3,2	1,61
125	3,7	2,11
160	4,7	3,44
200	5,9	5,39
250	7,3	8,34
315	9,2	13,20
400	11,7	21,40
500	14,6	33,40
630	18,4	53,00


PARTICOLARI CHIUSINO IN GHISA SFEROIDALE CLASSE D400 – SU TELAIO CIRCOLARE

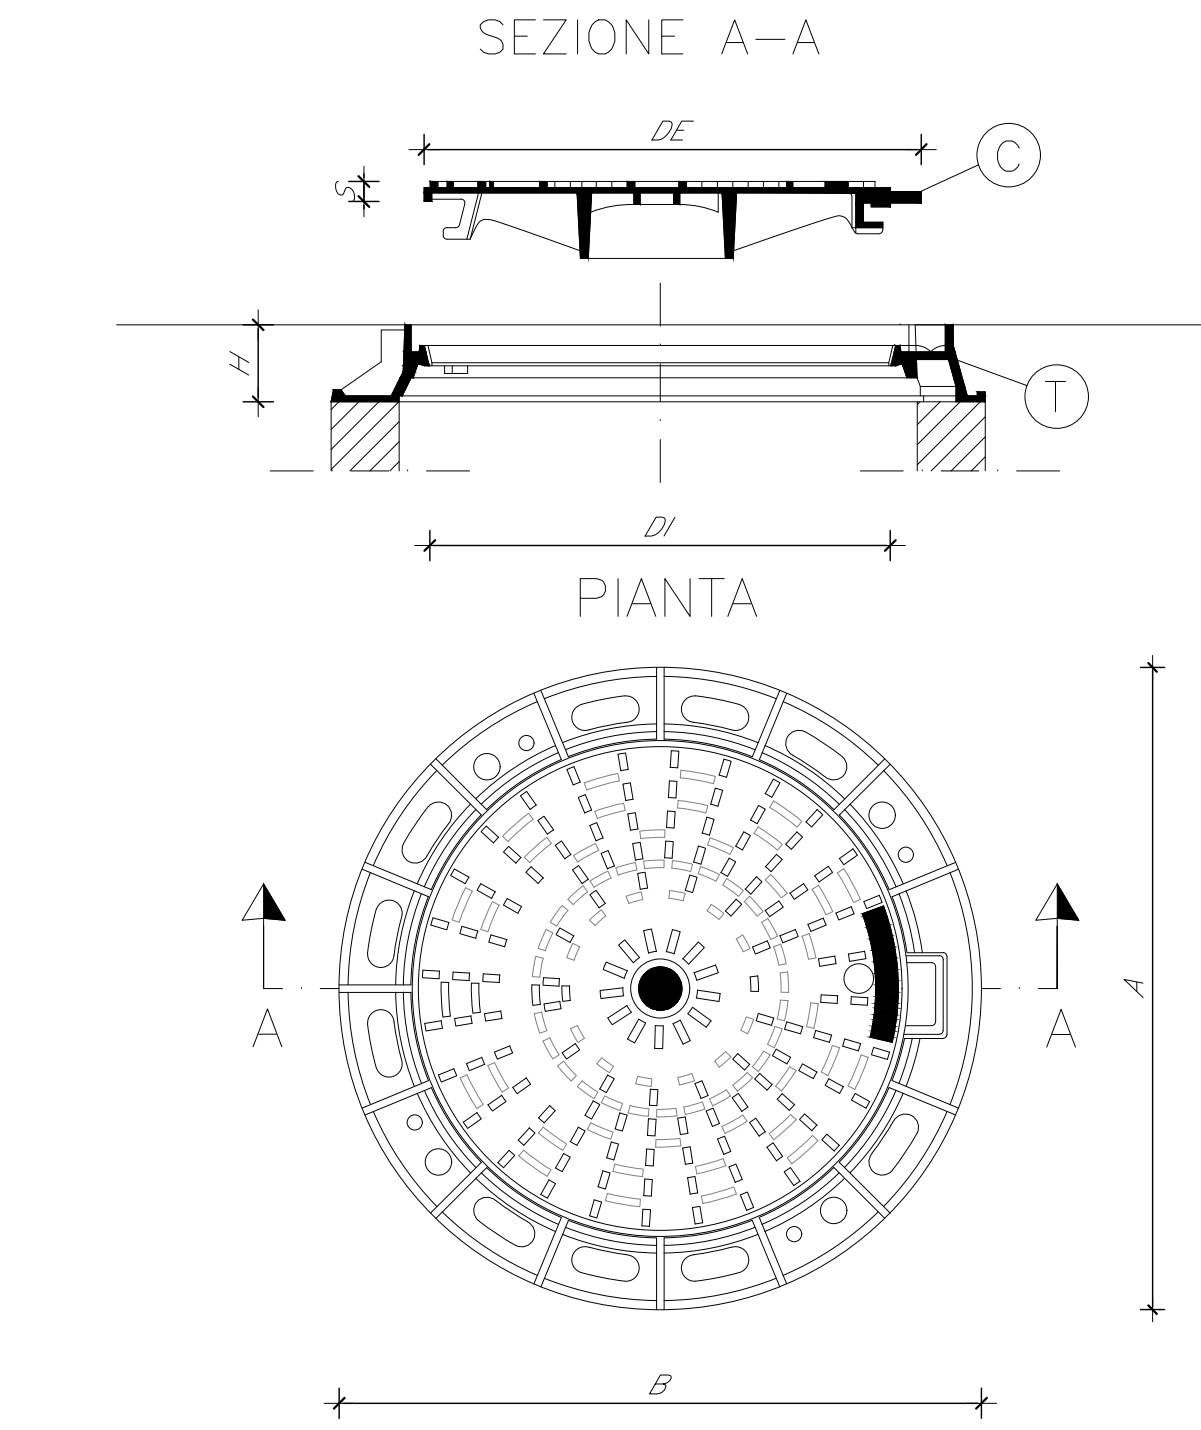


CHIUSINO CLASSE UN EN 124	OPZIONI					COFERRICHO		TELAIO	
	VE	TS	MA	RI	CH	LUCE INFERIORE Ø (mm)	LUCE SUPERIORE Ø (mm)	RESISTENZA AL TIRAZZO Ø (mm)	ALTEZZA Ø (mm)
C250						X 600	657,6	Ø 850	100
Peso Totale (Kg)						52	28	24	
D400						X 600	657,6	Ø 850	100
Peso Totale (Kg)						61	33	28	

Descrizione simboli: VE= Fori ventilazione, TS= Tenuto stagna, MA= Mancatura, RI= Rivestimento, CH= Dispositivo bloccante-chiusura, GL= Guarnizione.


FOSSO DI GUARDIA RIVESTITO IN CLS (SCALA 1:20)

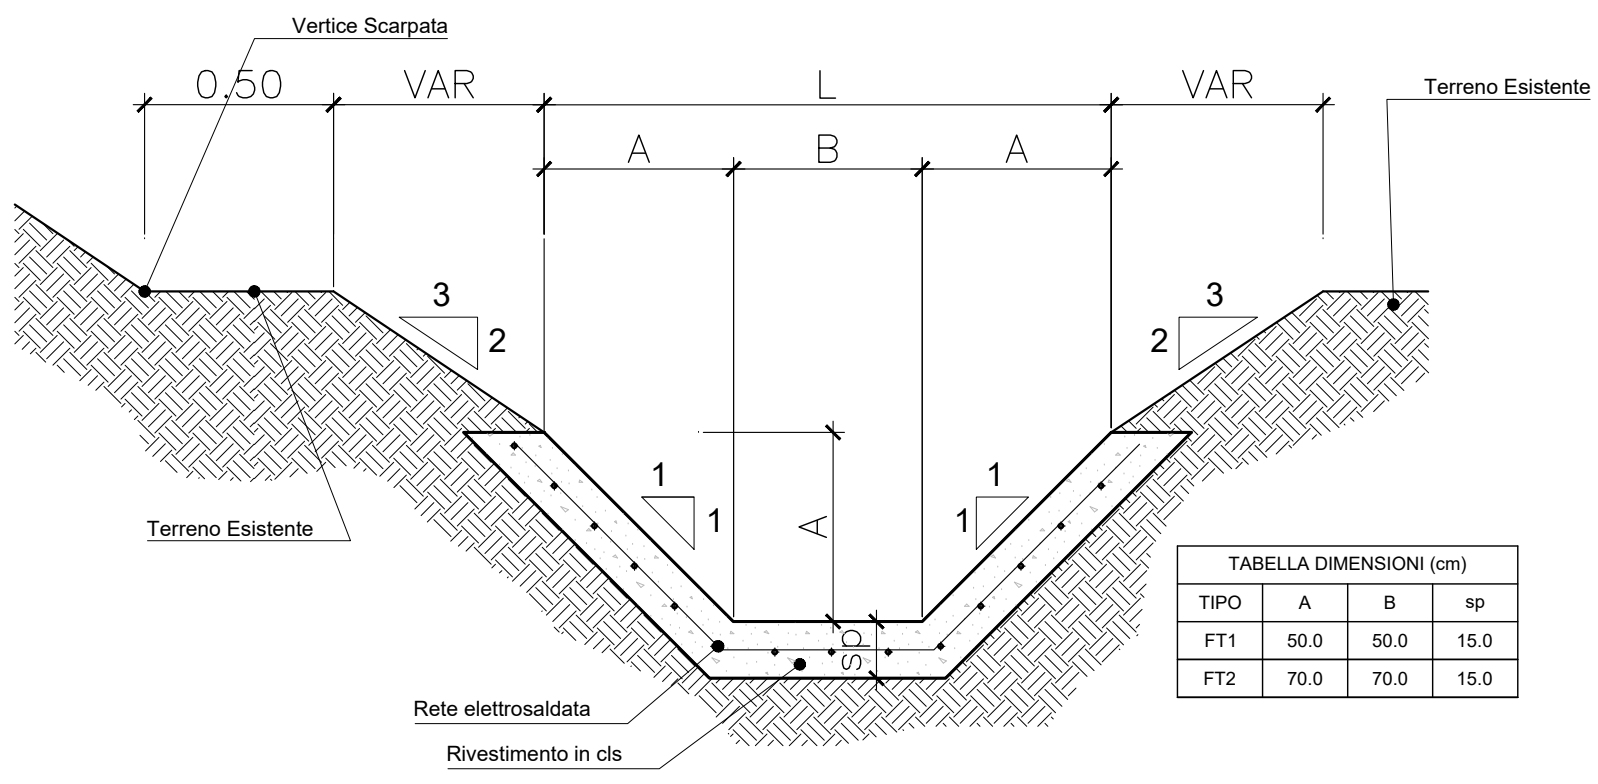


CANALETTA RETTANGOLARE IN CLS (SCALA 1:10)

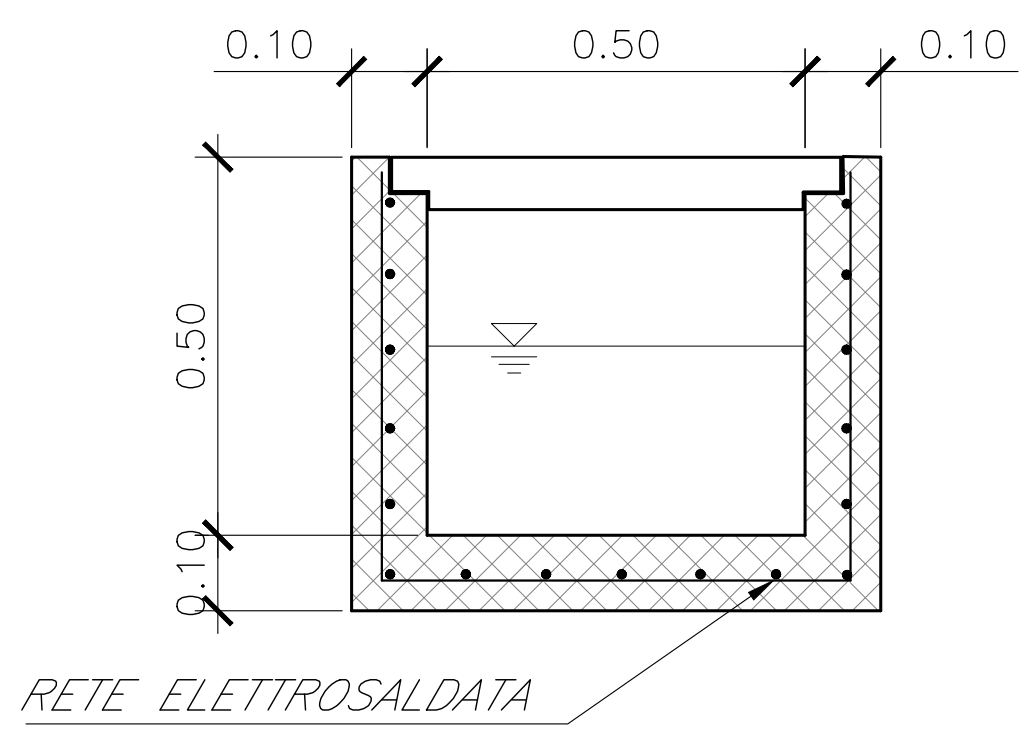


TIPOLOGICO VASCHE DI PRIMA PIOGGIA (1:50)

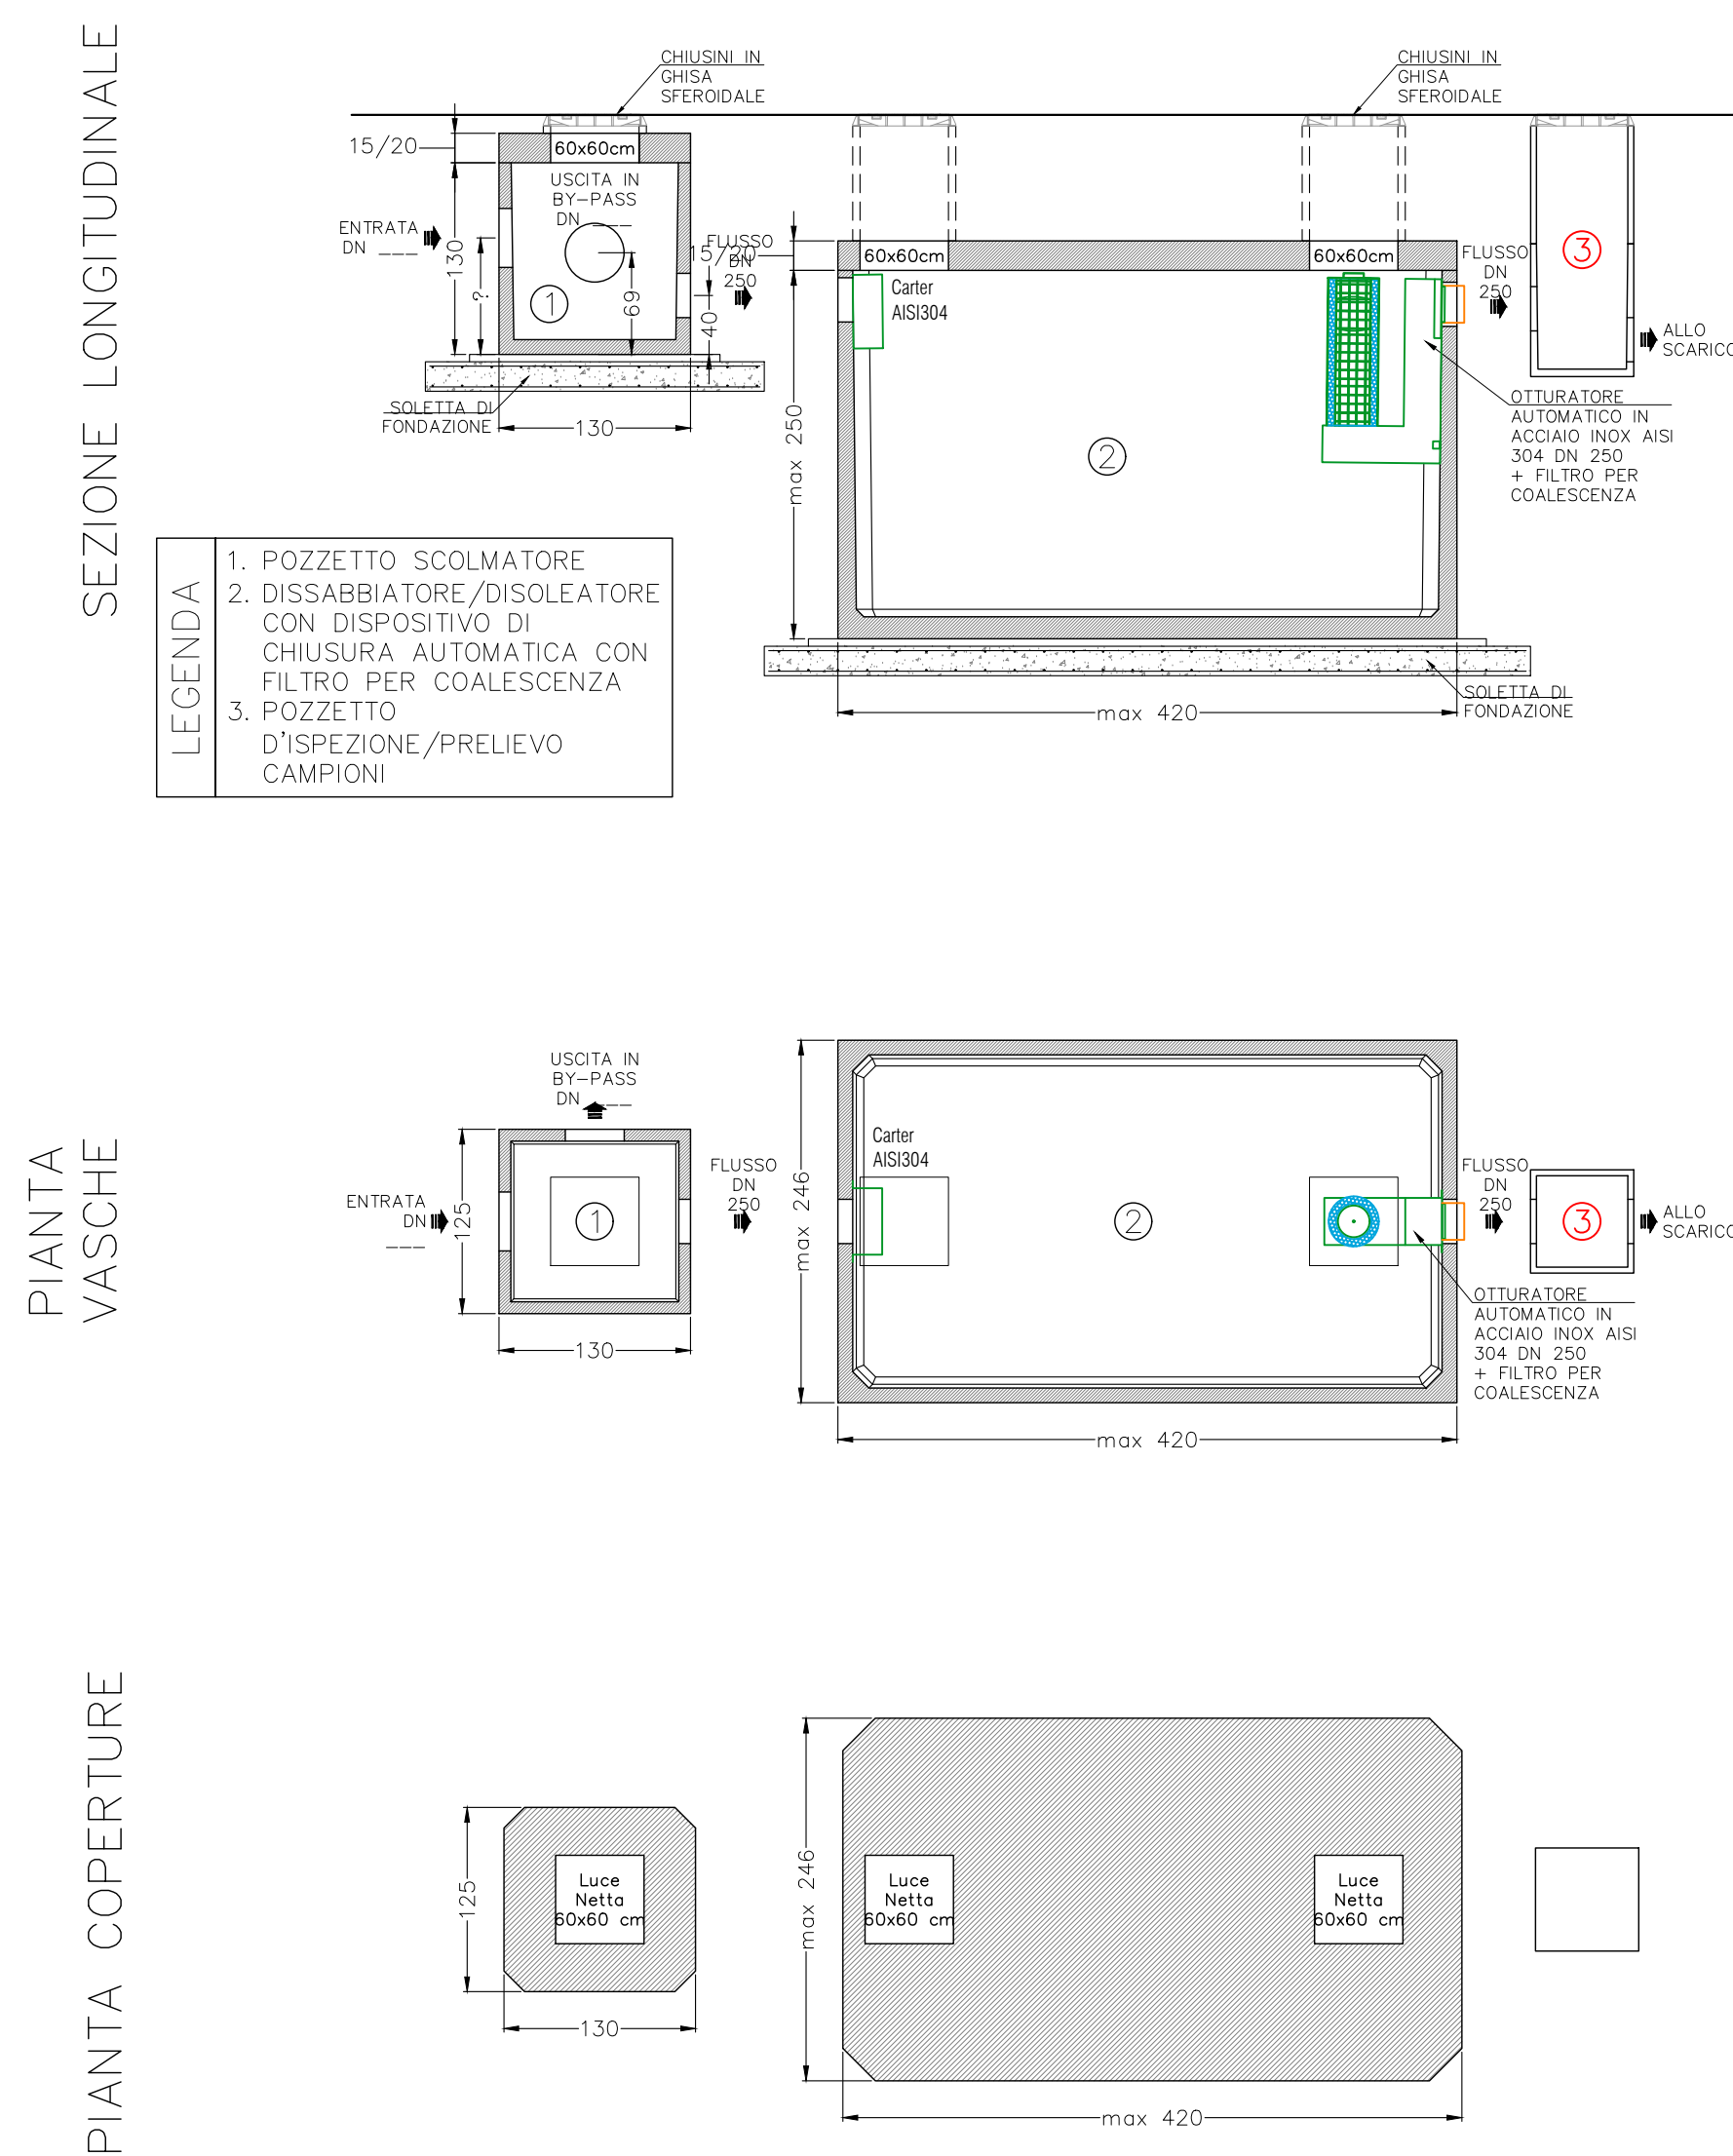


CADITOIA DI RACCOLTA E SCOLO ACQUE

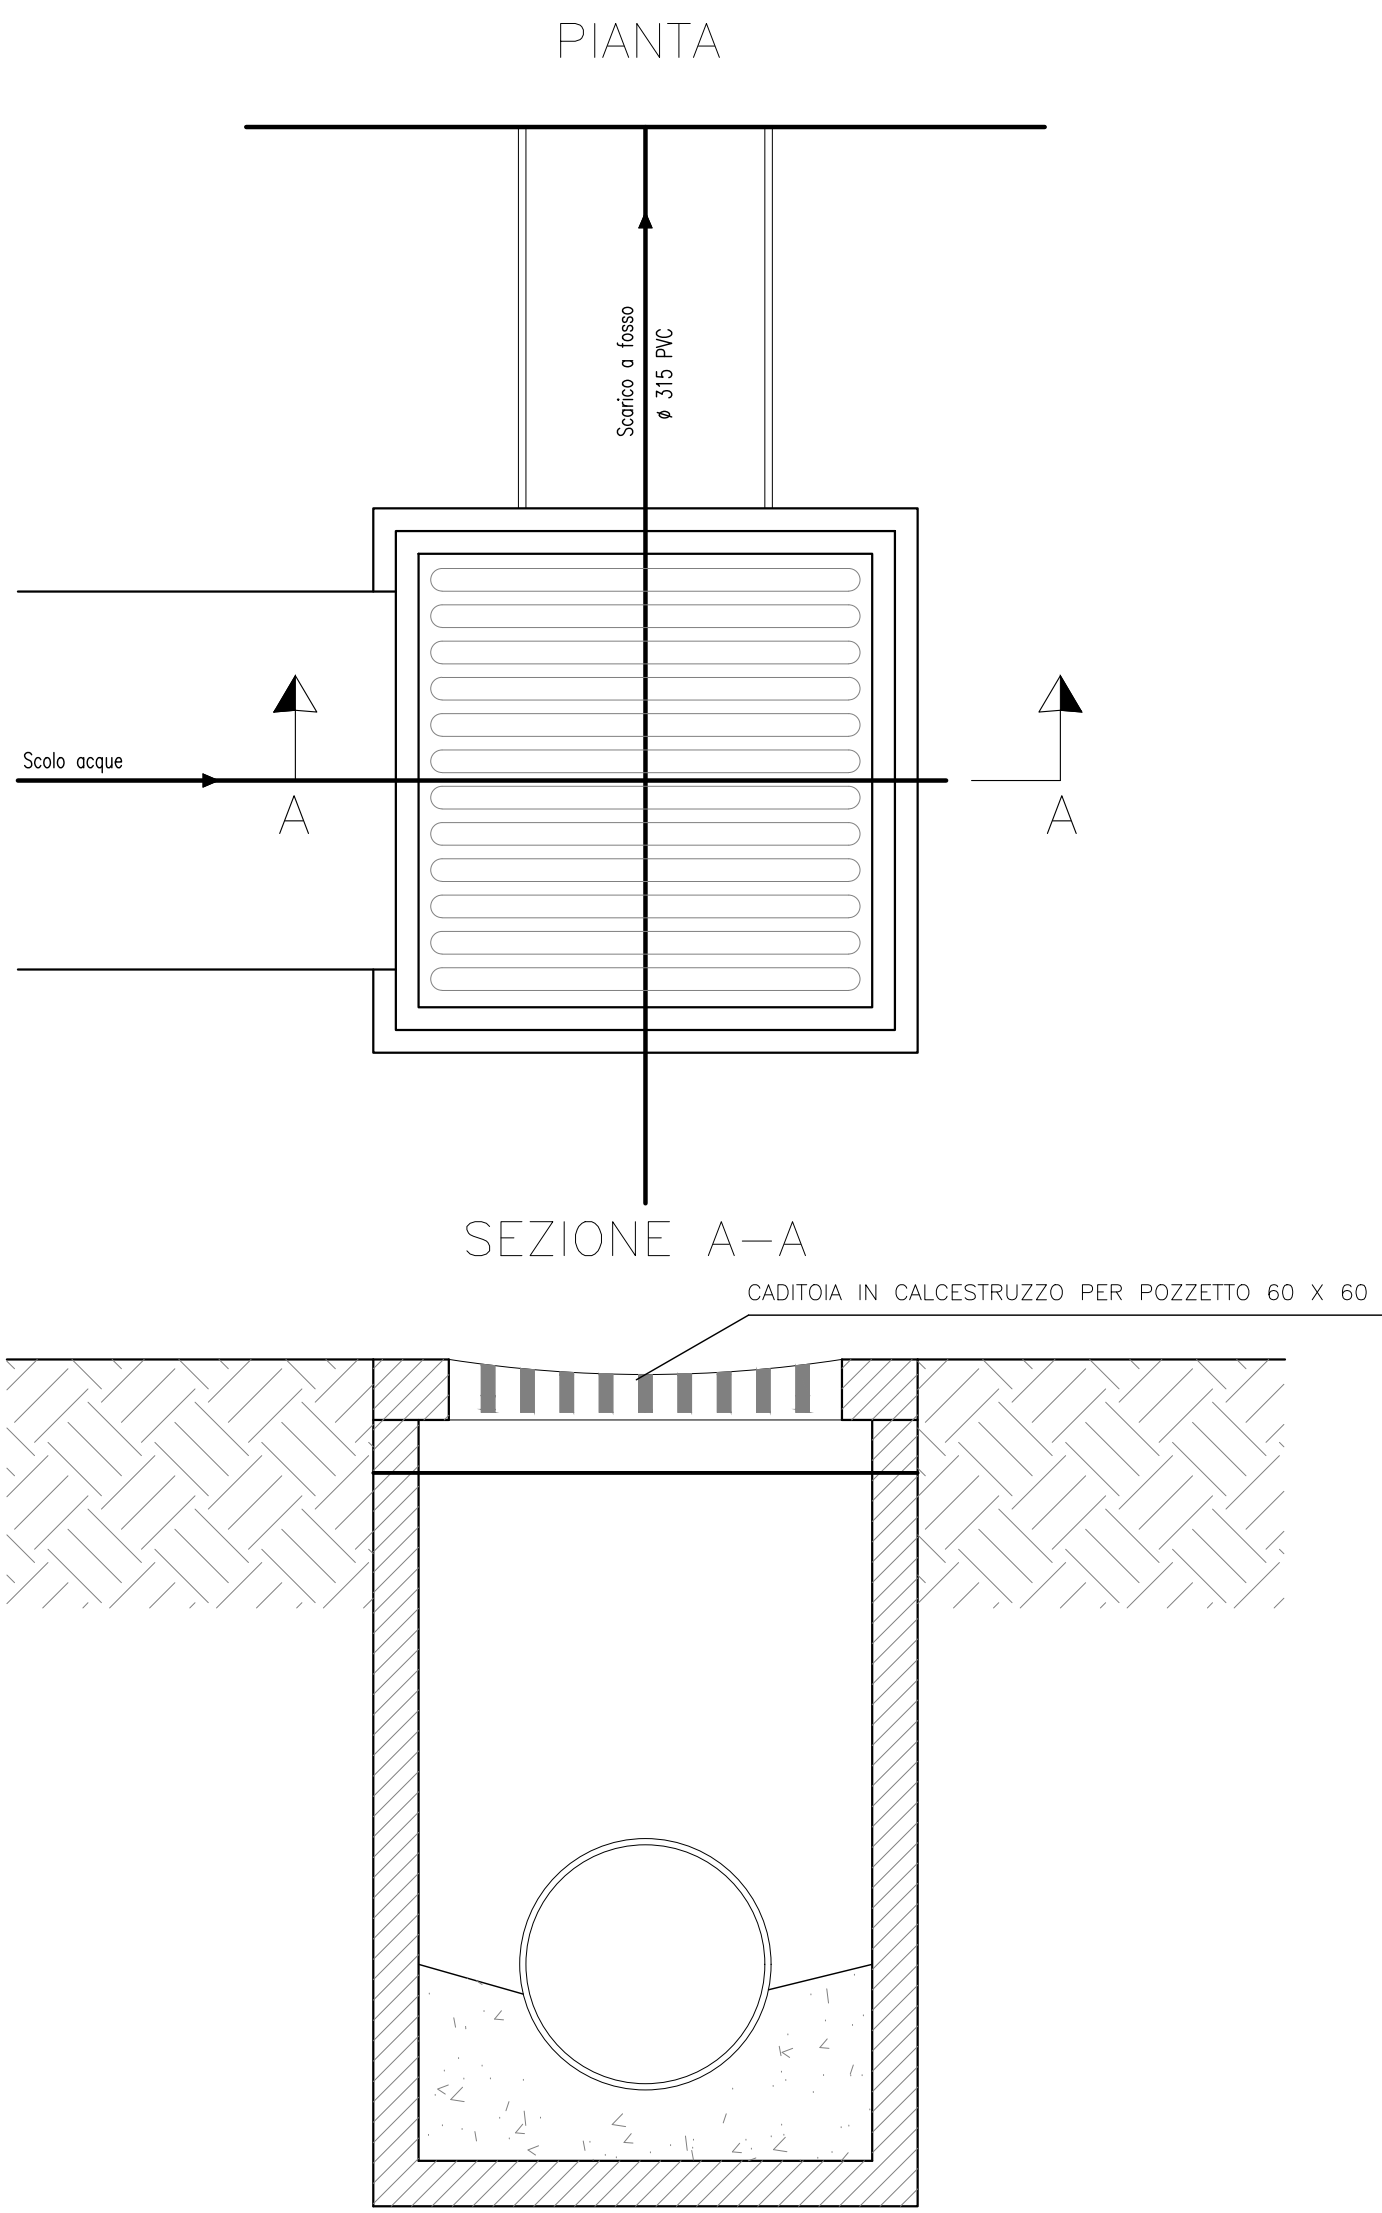


PARTICOLARE EMBRICE (SCALA 1:20)

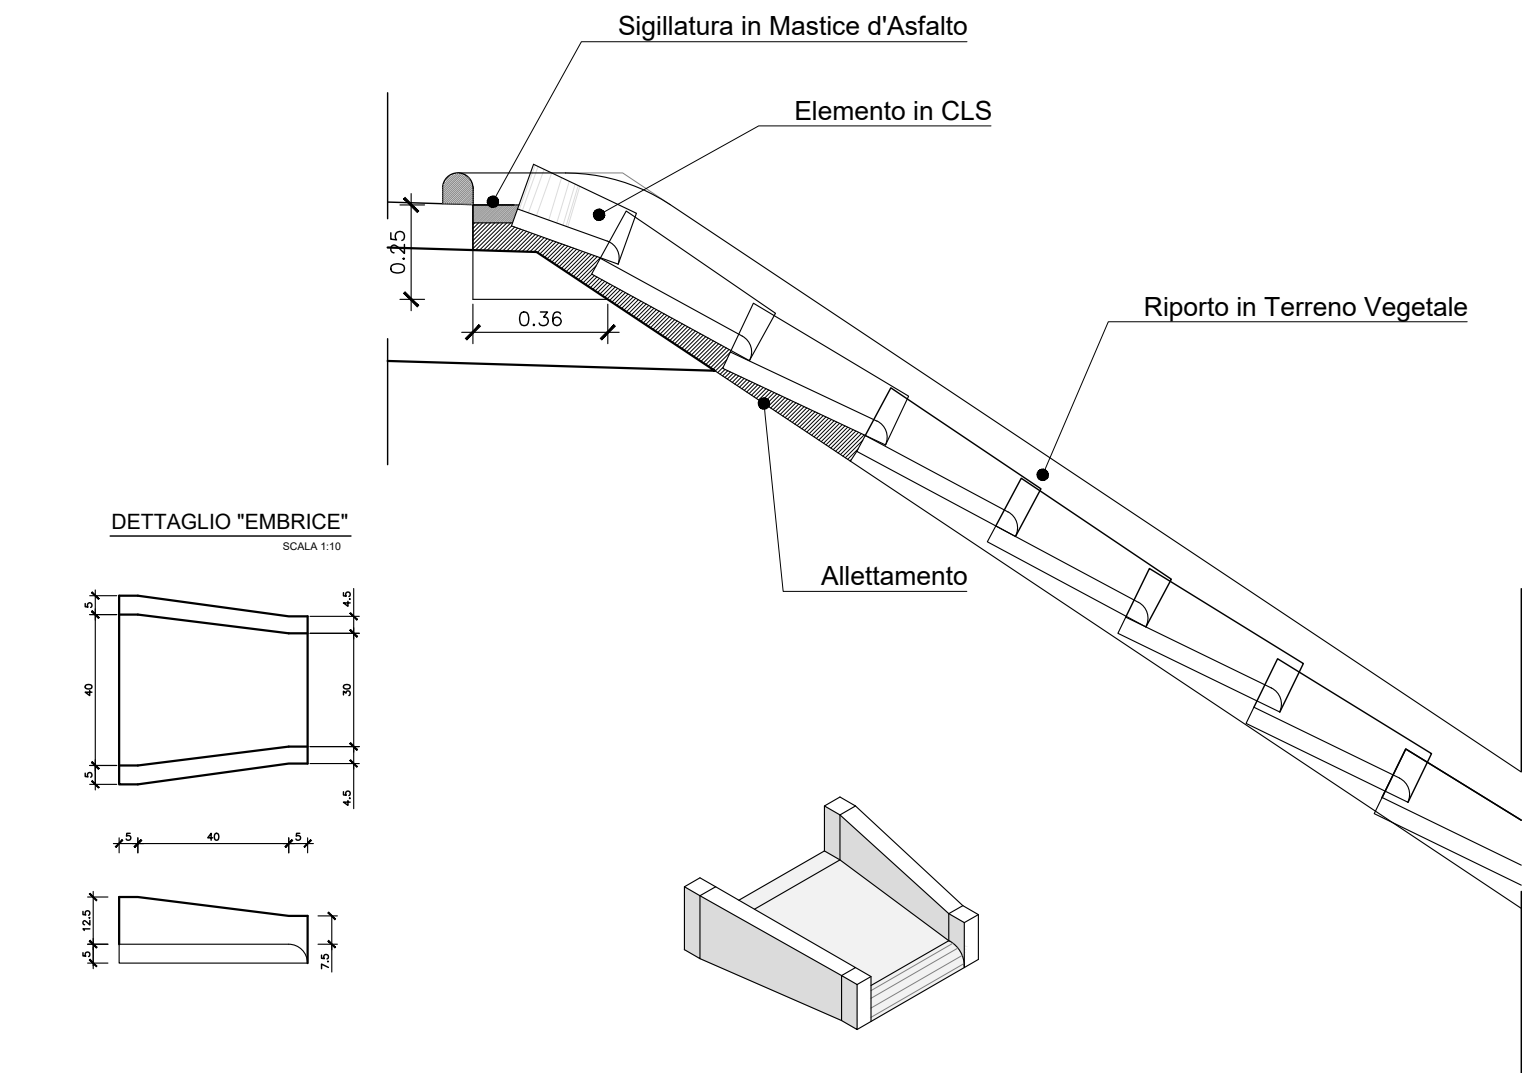


STRALCIO PIANTA

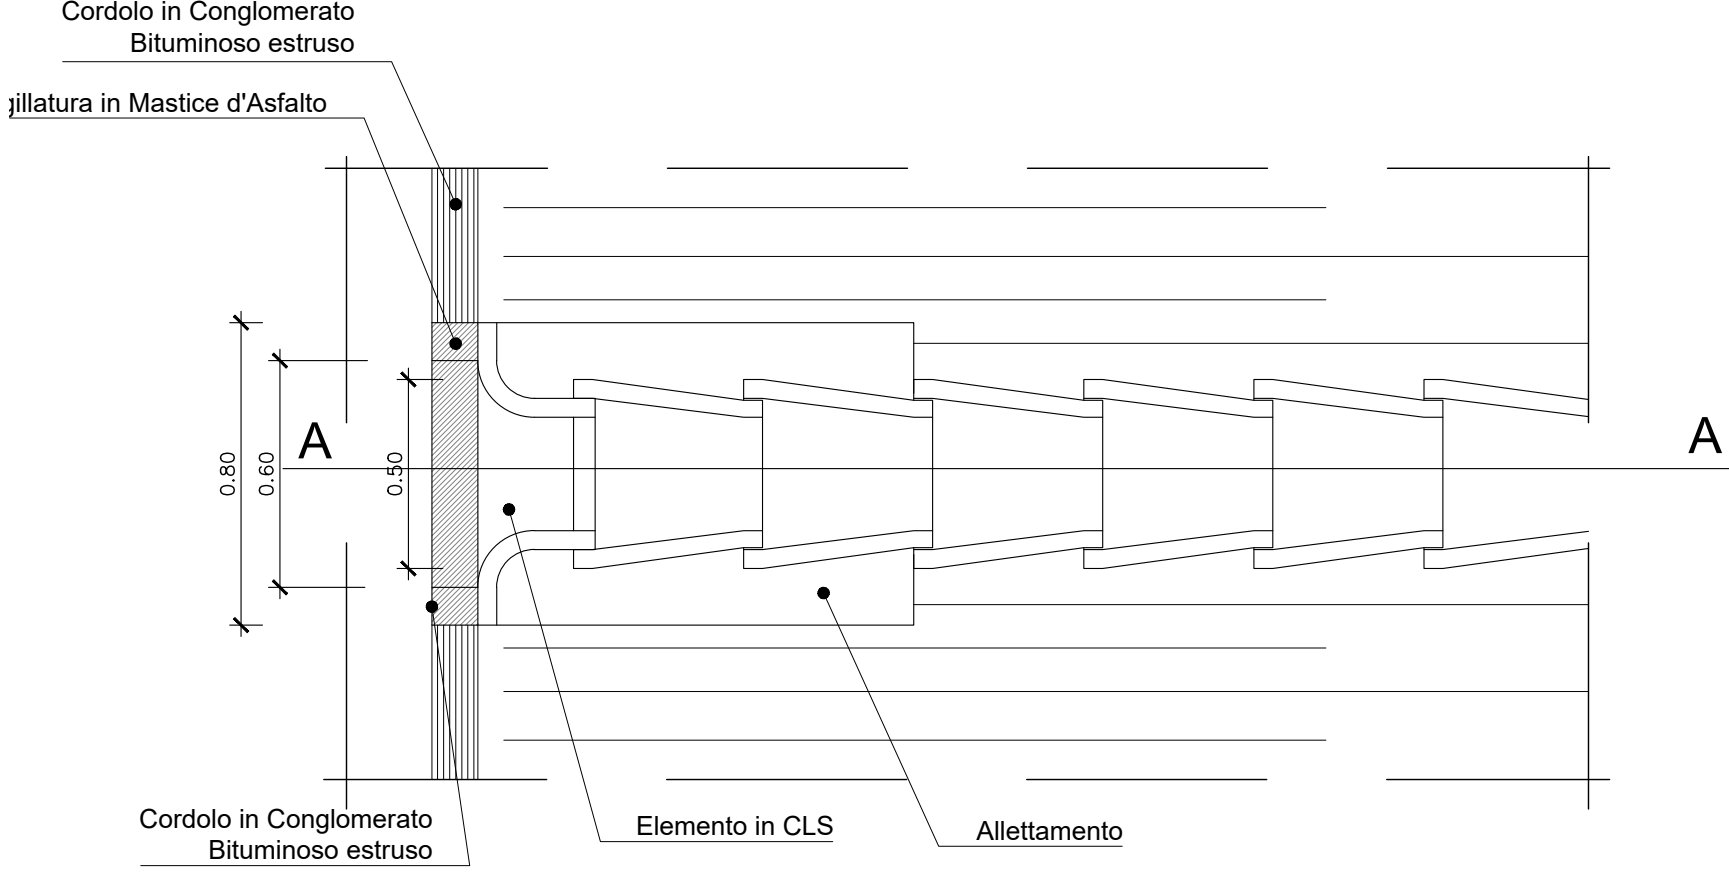

SCHEMA DI SCARICO ACQUE REFLUE PIAZZALI - IMPIANTO DI FITODEPURAZIONE VERTICALE CON RICIRCOLO

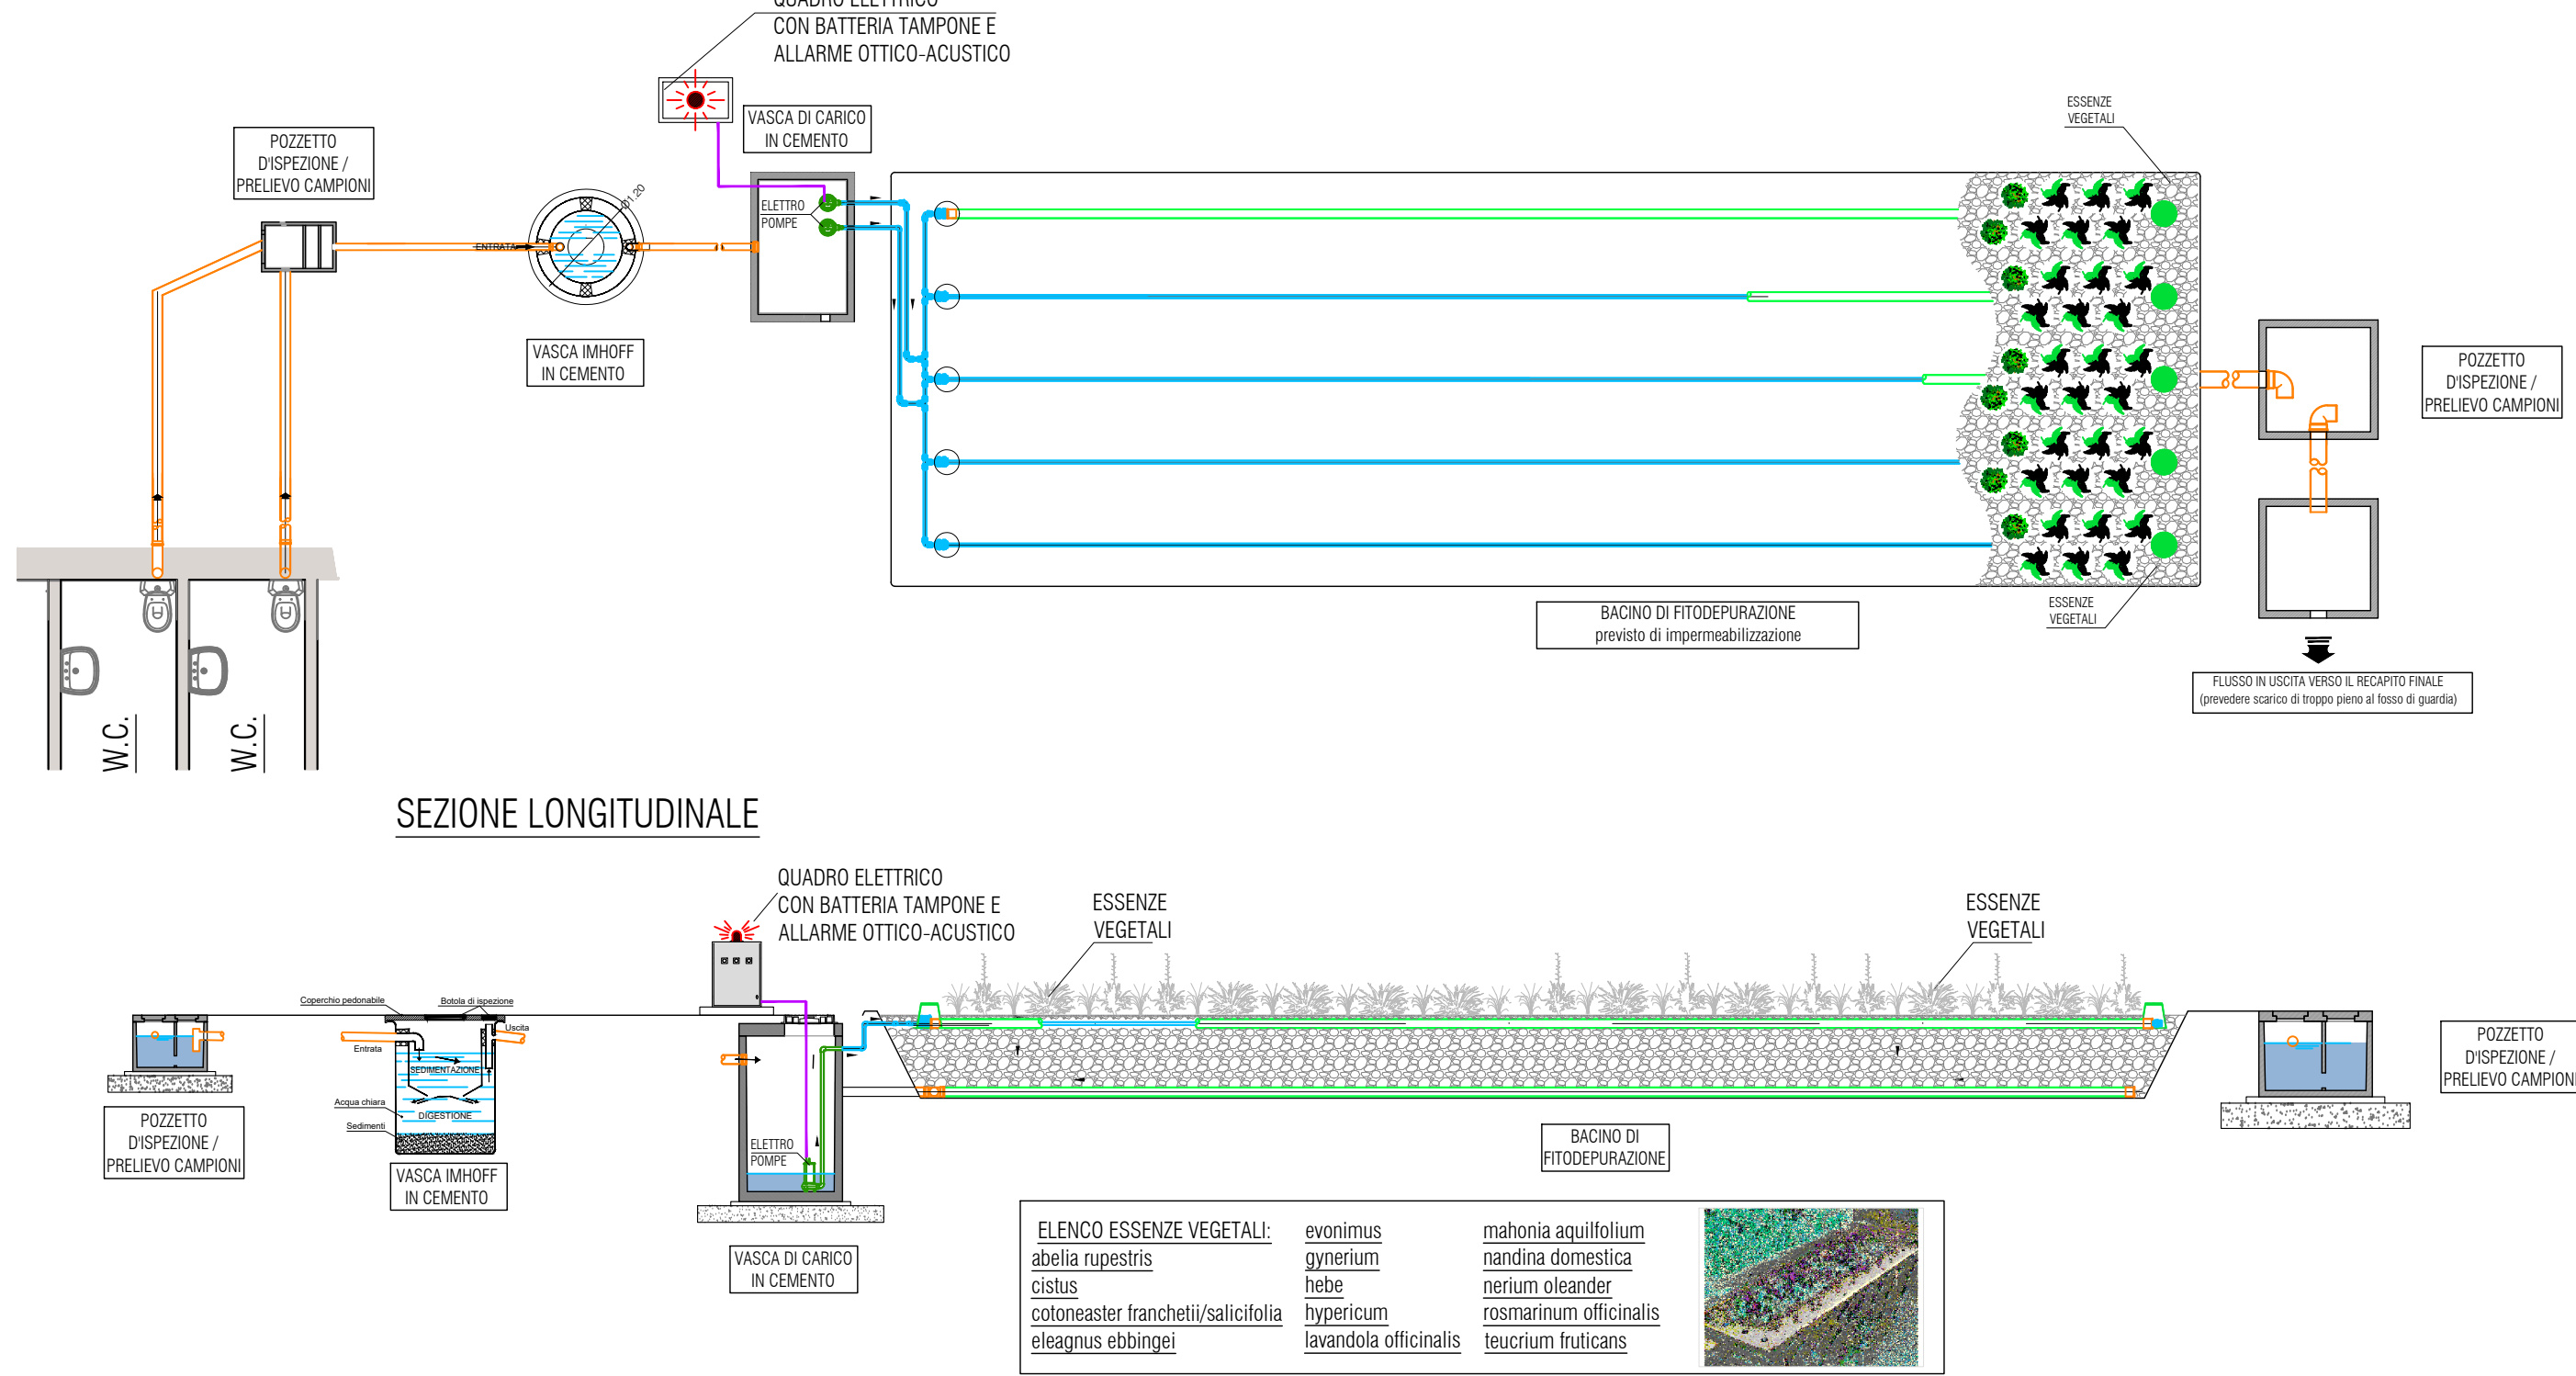

POZZETTO PREFABBRICATO IN CALCESTRUZZO

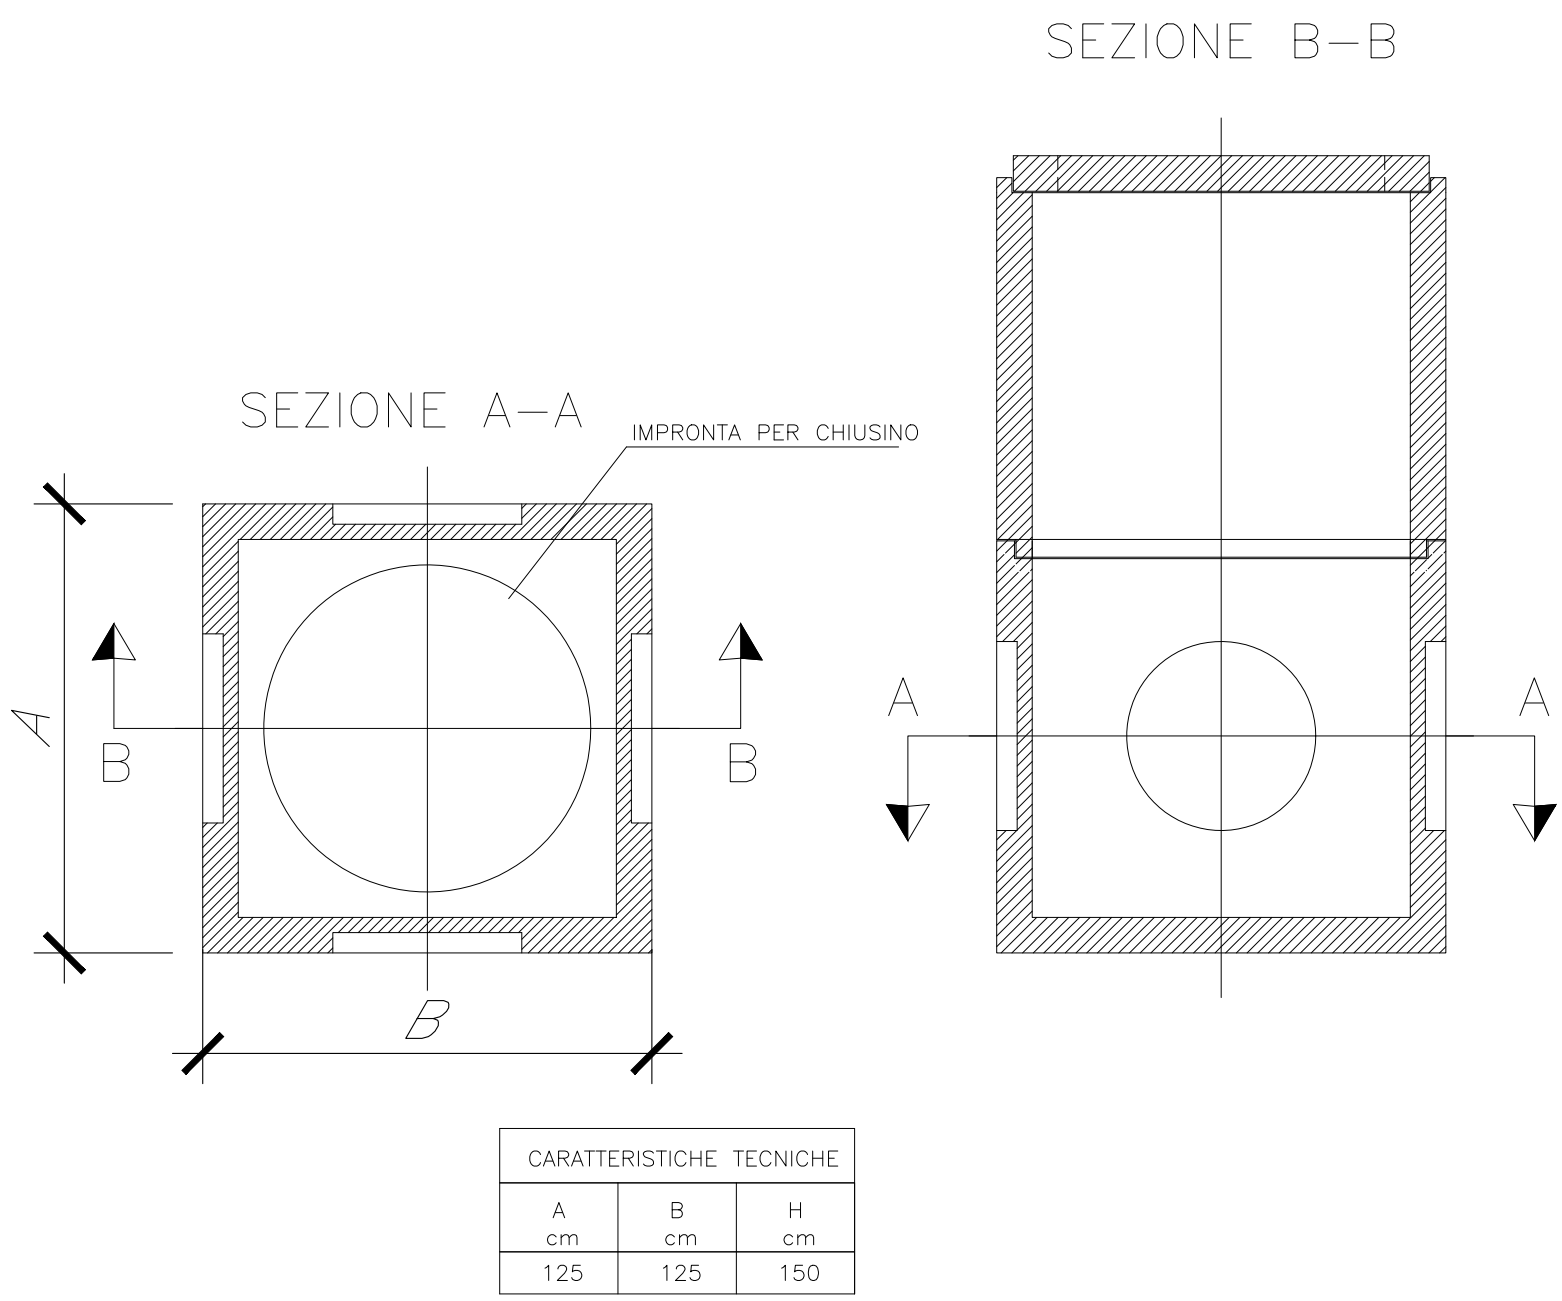

CARATTERISTICHE TECNICHE		
A	B	H
125	125	150

NE: Per la tabella materiali e l'incidenza armature delle opere civili si rimanda all'elaborato "RS3V-6002071 TOC00000001".

COMMITTENTE:

PROGETTAZIONE:

DIRETTRICE FERROVIARIA MESSINA - CATANIA - PALERMO
NUOVO COLLEGAMENTO PALERMO - CATANIA

U.O. INFRASTRUTTURE CENTRO
PROGETTO DEFINITIVO
TRATTA NUOVA ENNA - DITTAINO (LOTTO 4B)

IDROLOGIA ED IDRAULICA
OPERE TIPO DI DRENAGGIO

OPERE DI DRENAGGIO PIATTAFORMA STRADALE E PIAZZALI

SCALA: VARIE

COMMESSA LOTTO FASE ENTE TIPO DOC. OPERADISCIPLINA PROGR. REV.

RS3V 40 D 29 BZ ID00002 001 A

Rev.	Descrizione	Redatto	Data	Verificato	Data	Approvato	Data	Autorizzato Data
A	Emisione definitiva	En. Enna	01/01/2020		01/01/2020		01/01/2020	

File: RS3V-6002071 TOC00000001A.dwg In. Elab. 151