


Lotto 4A

Lotto 4B

Lotto 5

Stazione di Leonforte Pirato  
PK LS 163+063

Stazione di Dittaino  
PK LS 172+533

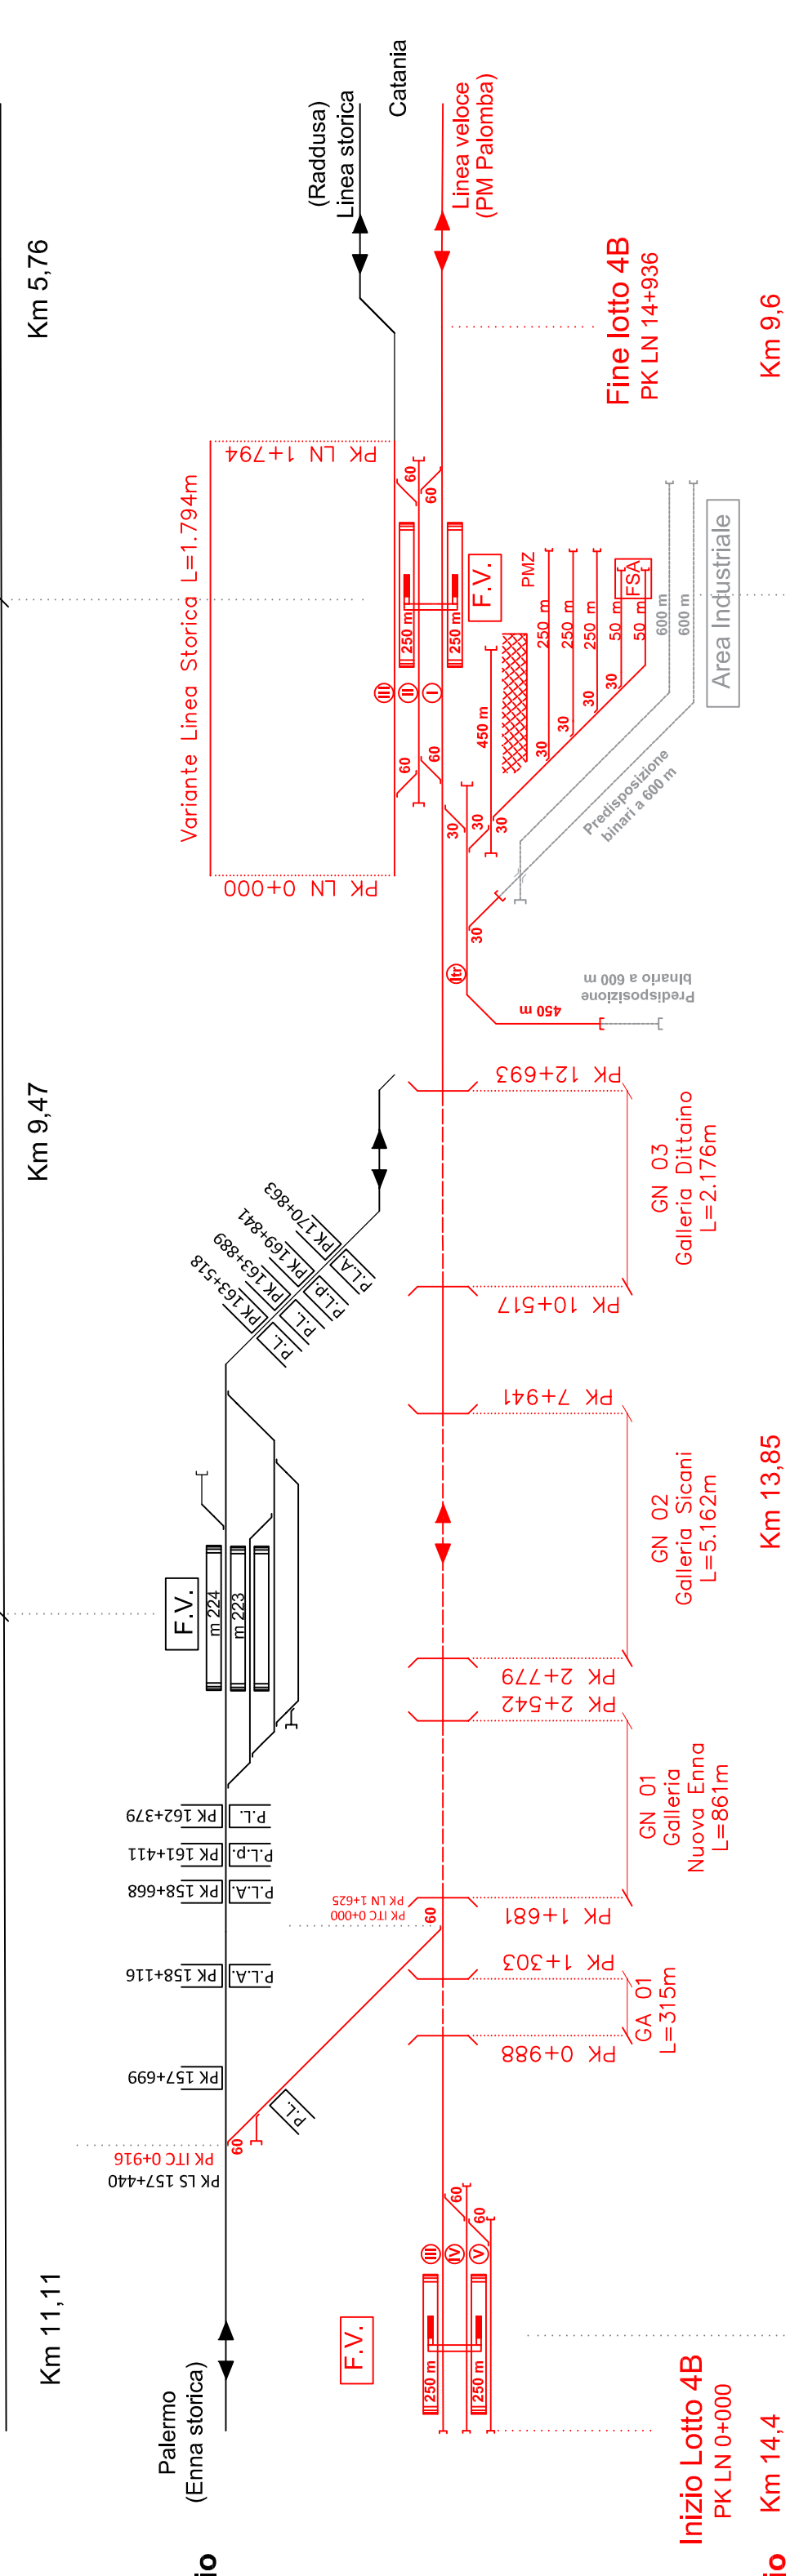

Km 11,11

Km 9,47

Km 5,76

**Linea Storica**  
Cadenzamento Posti di Incrocio  
per servizi Passeggeri

**Linea Nuova Veloce**  
Cadenzamento Posti di Incrocio  
per servizi Passeggeri

**Profilo delle velocità\***

200 km/h
180 km/h
160 km/h
140 km/h
120 km/h

Vt=120km/h
VA <sub>pid</sub> =120km/h
VB <sub>pid</sub> =125km/h
VC <sub>pid</sub> =135km/h

Vt=145km/h
VA <sub>pid</sub> =140km/h
VB <sub>pid</sub> =155km/h
VC <sub>pid</sub> =160km/h

Vt=120km/h
VA <sub>pid</sub> =120km/h
VB <sub>pid</sub> =125km/h
VC <sub>pid</sub> =135km/h

PK lotto 4B 0+000  
PK Fine lotto 4A 26+644

PK 2+531

PK 11+331

PK lotto 4B 14+936  
PK lotto 5A 0+000

COMMITTENTE:



PROGETTAZIONE:



DIRETTRICE FERROVIARIA MESSINA - CATANIA - PALERMO  
NUOVO COLLEGAMENTO PALERMO - CATANIA

U.O. PROGETTAZIONE FUNZIONALE ED ESERCIZIO

PROGETTO DEFINITIVO

TRATTA NUOVA ENNA - DITTAINO (LOTTO 4B)

LAYOUT FUNZIONALE DELLA LINEA E DEGLI IMPIANTI

SCALA:

X

COMMESSA LOTTO FASE ENTE TIPO DOC. OPERA/DISCIPLINA PROG. REV.

RS3V 40 D 16 DX ES0001 001 B

Rev.	Descrizione	Redatto	Data	Verificato	Data	Approvato	Data	Autorizzato Data
A	Emissione esecutiva	E. Casalbillo	dicembre 2019	A. Vitali	dicembre 2019	F. Spanachio	dicembre 2019	P. Rivoli dicembre 2019
B	Emissione esecutiva	E. Casalbillo	dicembre 2020	A. Vitali	dicembre 2020	F. Spanachio	dicembre 2020	P. Rivoli dicembre 2020

File: RS3V40D16DXES0001001B.DWG

n. Elab.: 159