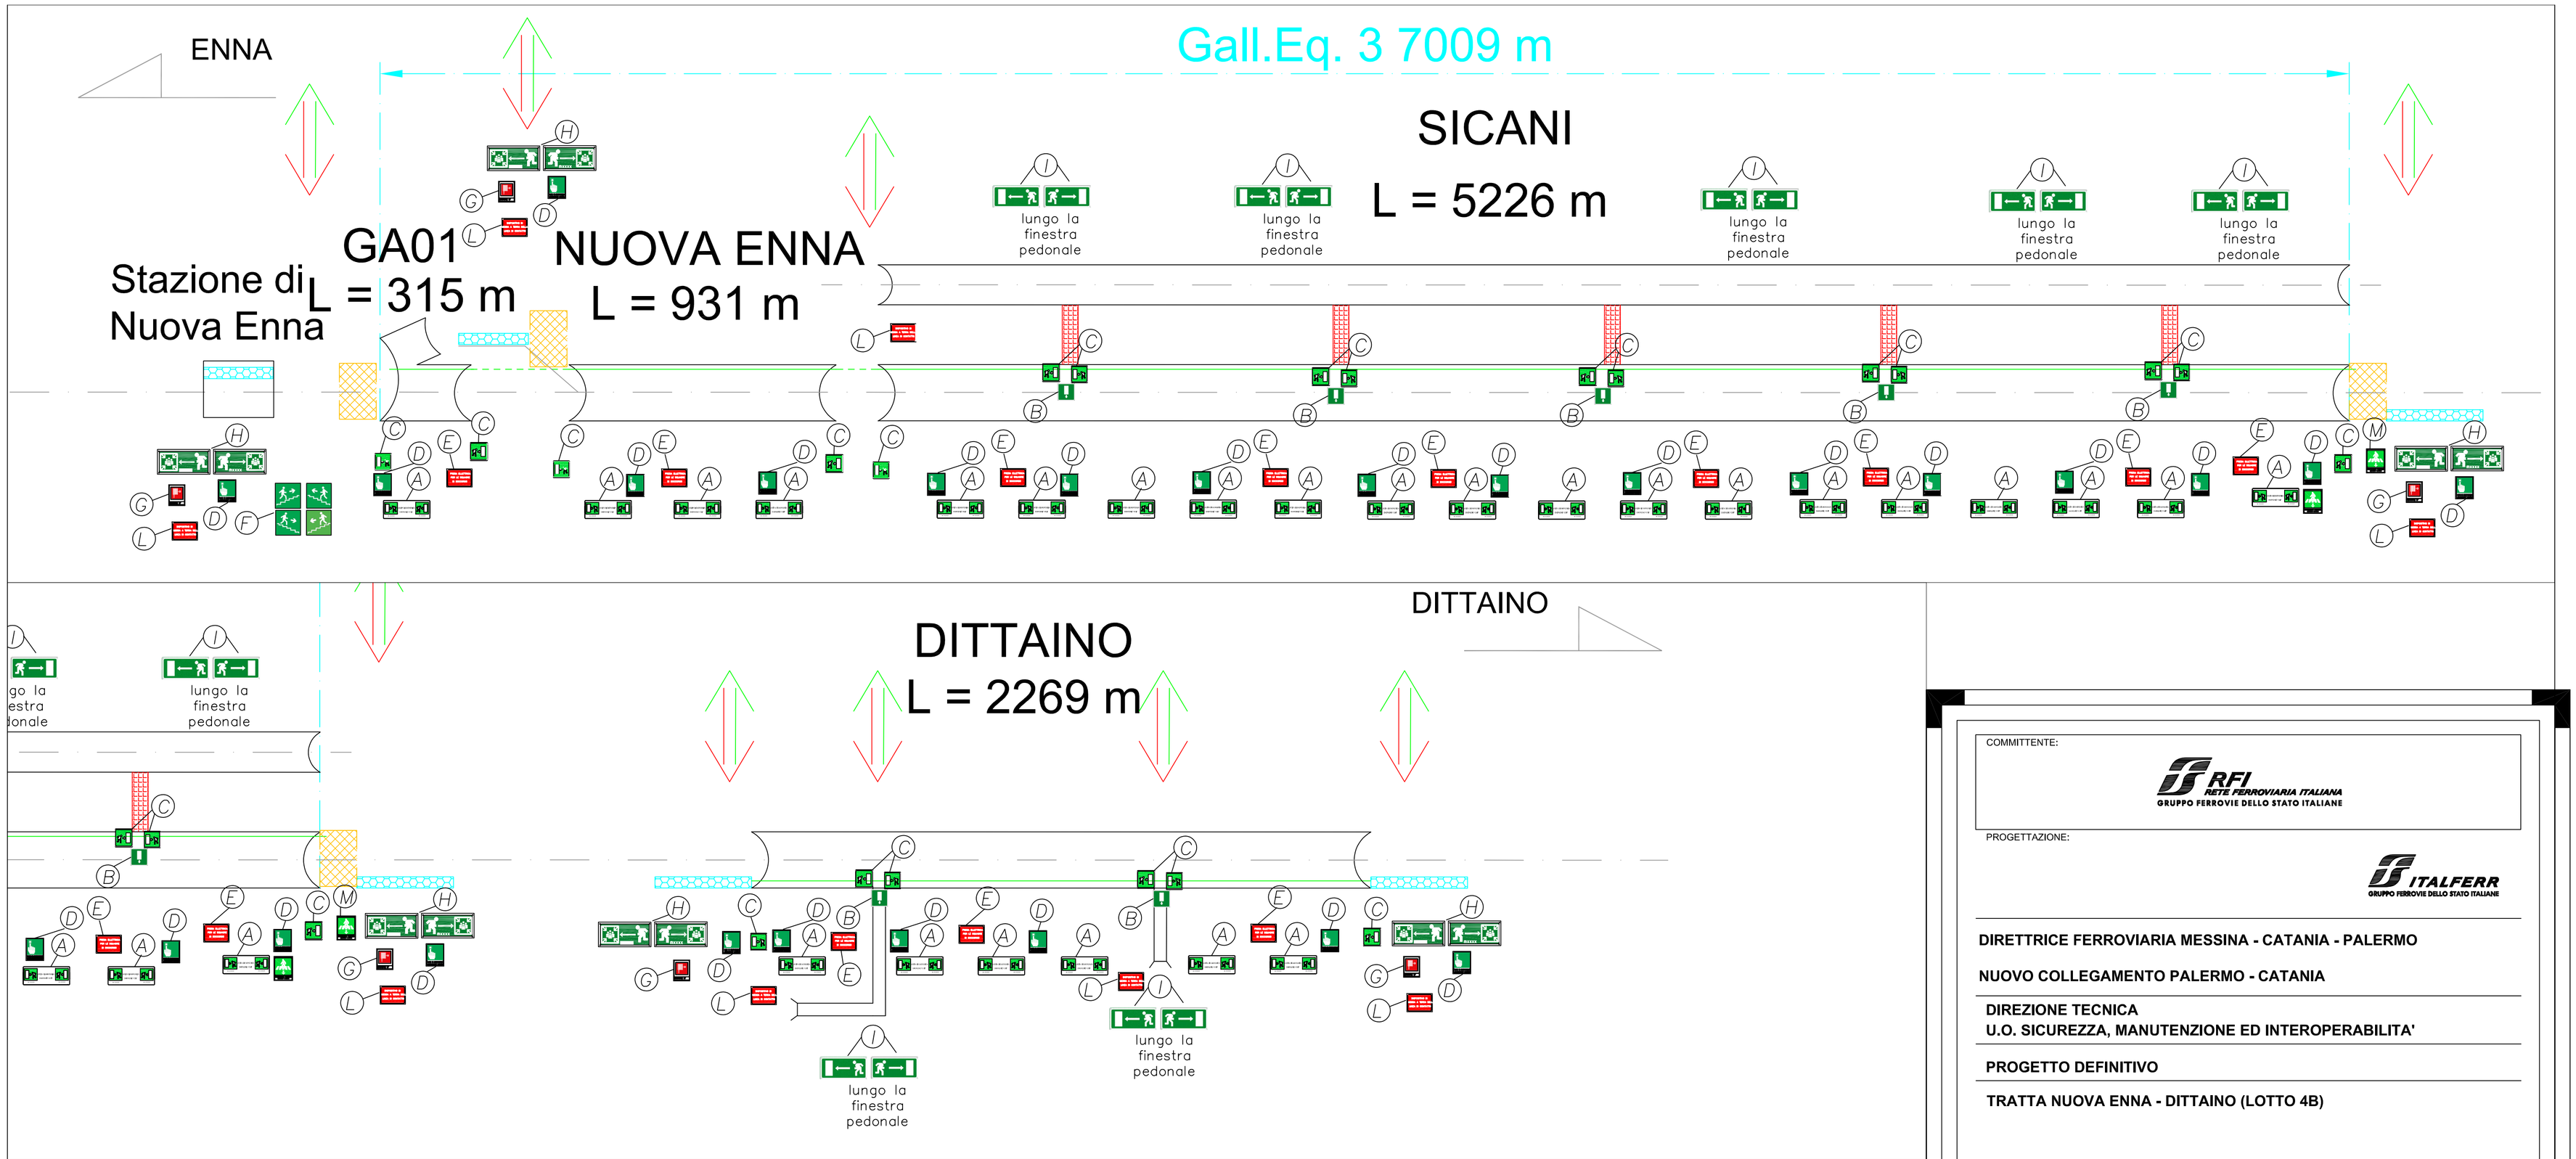

LEGENDA

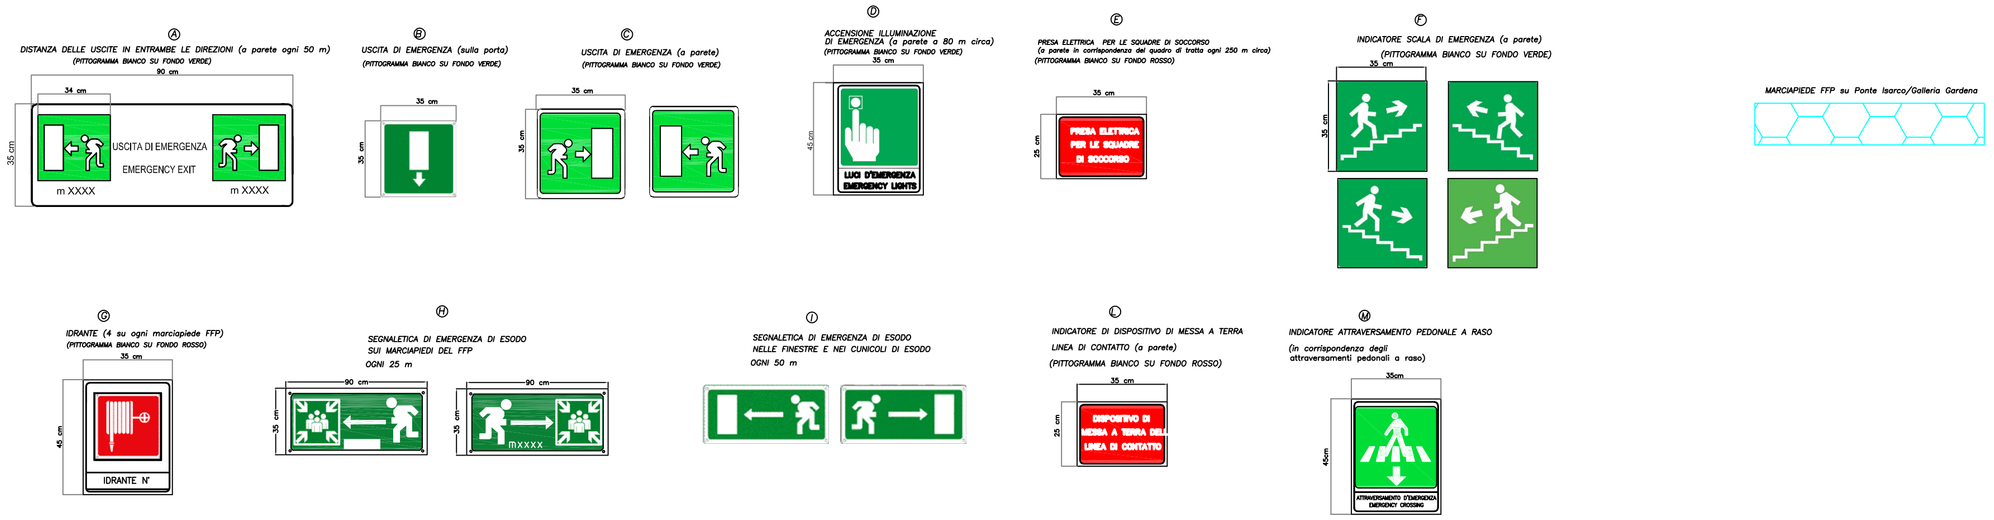

COMMITTENTE:

RFI RETE FERROVIARIA ITALIANA
GRUPPO FERROVIE DELLO STATO ITALIANE

PROGETTAZIONE:

ITALFERR
GRUPPO FERROVIE DELLO STATO ITALIANE

DIRETTRICE FERROVIARIA MESSINA - CATANIA - PALERMO

NUOVO COLLEGAMENTO PALERMO - CATANIA

DIREZIONE TECNICA
U.O. SICUREZZA, MANUTENZIONE ED INTEROPERABILITA'

PROGETTO DEFINITIVO

TRATTA NUOVA ENNA - DITTAINO (LOTTO 4B)

Schematico gallerie con segnaletica di emergenza

SCALA: XXX

COMMESSA	LOTTO	FASE	ENTE	TIPO DOC.	OPERA/DISCIPLINA	PROGR.	REV.
RS3V	40	D	97	DX	SC0003	002	B

Rev.	Descrizione	Redatto	Data	Verificato	Data	Approvato	Data	Autorizzato Data
A	Emissione esecutiva	G.Lazzarini	1.2020	L.Gentiluomo	1.2020	F. Sparadino	1.2020	A.Nardinocchi
B	Emissione esecutiva	G.Lazzarini	4.2020	L.Gentiluomo	4.2020	F. Sparadino	4.2020	4.2020

ITALFERR S.p.A.
Ordine degli Ingegneri della Provincia di La Spezia
Dott.Ing Andrea Nardinocchi
Iscritto all'Albo Professionale
COD. N. A1263

File: nome file