
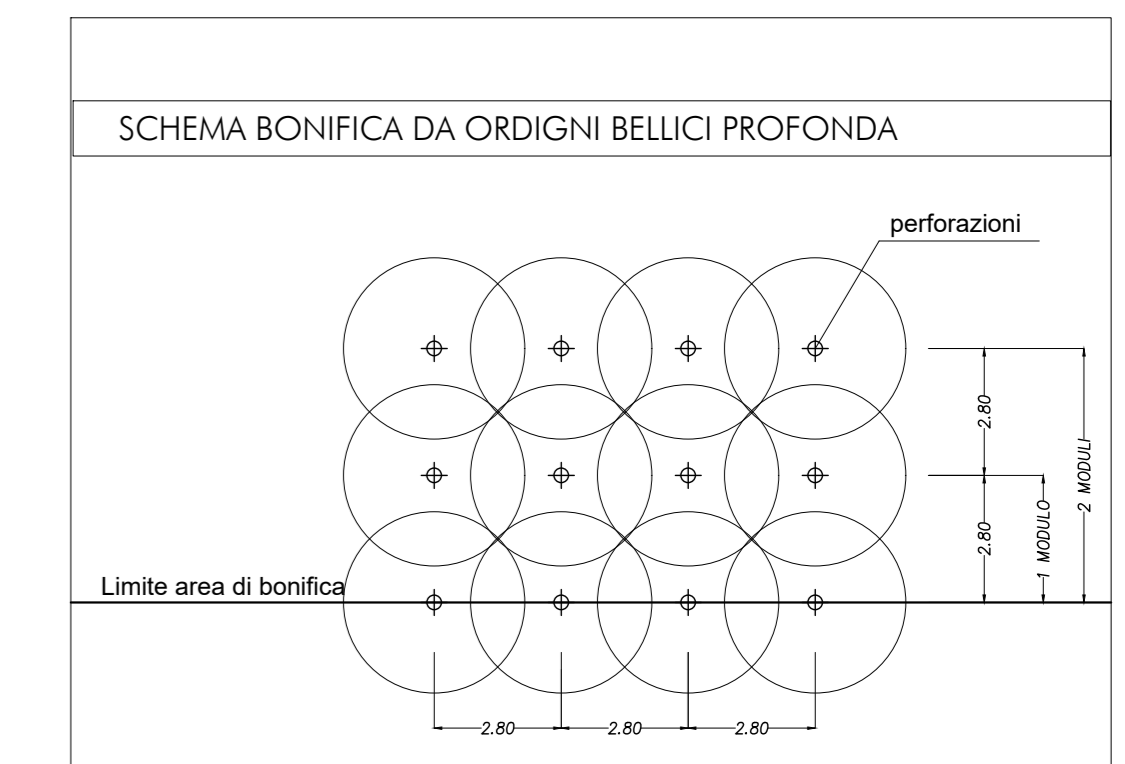


KEY PLAN BOE

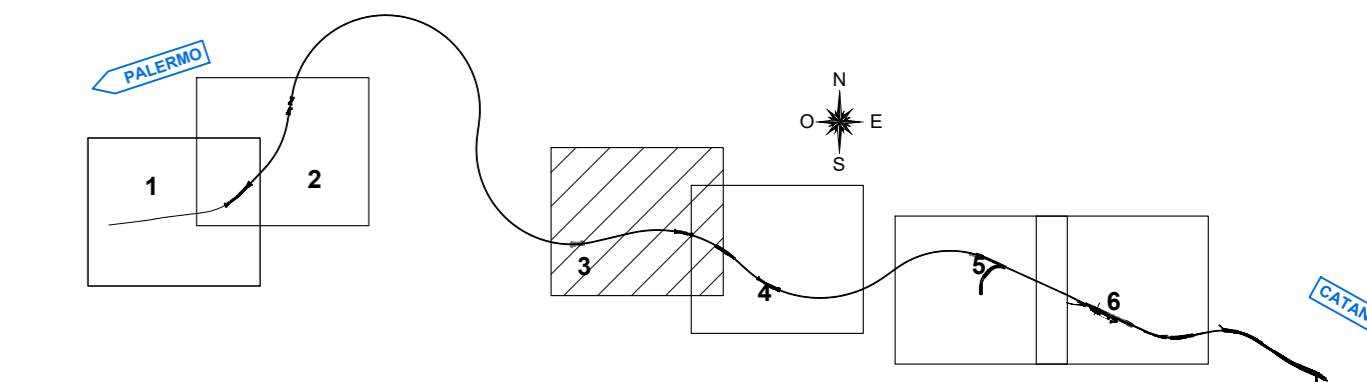

DESCRIZIONE DEGLI INTERVENTI DI BONIFICA ORDIGNI ESPLOSIVI
In ragione delle opere in progetto si distinguono tre diverse tipologie d'intervento di bonifica:

TOT. mq	DESCRIZIONE
556.935,58	AREA BONIFICA SUPERFICIALE
300.731,32	AREA BONIFICA ORDIGNI BELLCI PROFONDA SOTTO LA PROFONDITA' DI 1,00 m (PROFONDITA' 3,00 m - GARANZIA 8,00 m)
14.757,02	AREA BONIFICA ORDIGNI BELLCI PROFONDA SOTTO LA PROFONDITA' DI 1,00 m (PROFONDITA' 5,00 m - GARANZIA 8,00 m)
105.917,51	AREA BONIFICA ORDIGNI BELLCI PROFONDA SOTTO LA PROFONDITA' DI 1,00 m (PROFONDITA' 7,00 m - GARANZIA 8,00 m)
5.471,96	AREA BONIFICA ORDIGNI BELLCI PROFONDA SOTTO LA PROFONDITA' DI 1,00 m (PROFONDITA' 7,00 m - GARANZIA 8,00 m) IN ACQUA

COMMITTENTE: **RFI RETE FERROVIARIA ITALIANA**
GRUPPO FERROVIE DELLO STATO ITALIANE

PROGETTAZIONE: **ITALFERR**
GRUPPO FERROVIE DELLO STATO ITALIANE

DIRETTRICE FERROVIARIA MESSINA - CATANIA - PALERMO
NUOVO COLLEGAMENTO PALERMO - CATANIA

U.O. INFRASTRUTTURE CENTRO

PROGETTO DEFINITIVO

TRATTA NUOVA ENNA - DITTAINO (LOTTO 4B)

BONIFICA ORDIGNI ESPLOSIVI

Pianimetria B.O.E. - Tav.3/6

SCALA:
1:2000

COMMESSA	LOTTO	FASE	ENTE	TIPO DOC.	OPERA/DISCIPLINA	PROGR.	REV.
RS3V	40	D	29	P6	BB0100	003	B

Rev.	Descrizione	Redatto	Data	Verificato	Data	Approvato	Data	Autorizzato Data
A	Emissione esecutiva	L. Mazzoni	Dicembre 2019	V. Cera	Dicembre 2019	F. Sponchi	Dicembre 2019	18/04/2020
B	Emissione esecutiva		Gennaio 2020	V. Cera	Gennaio 2020	F. Sponchi	Gennaio 2020	