



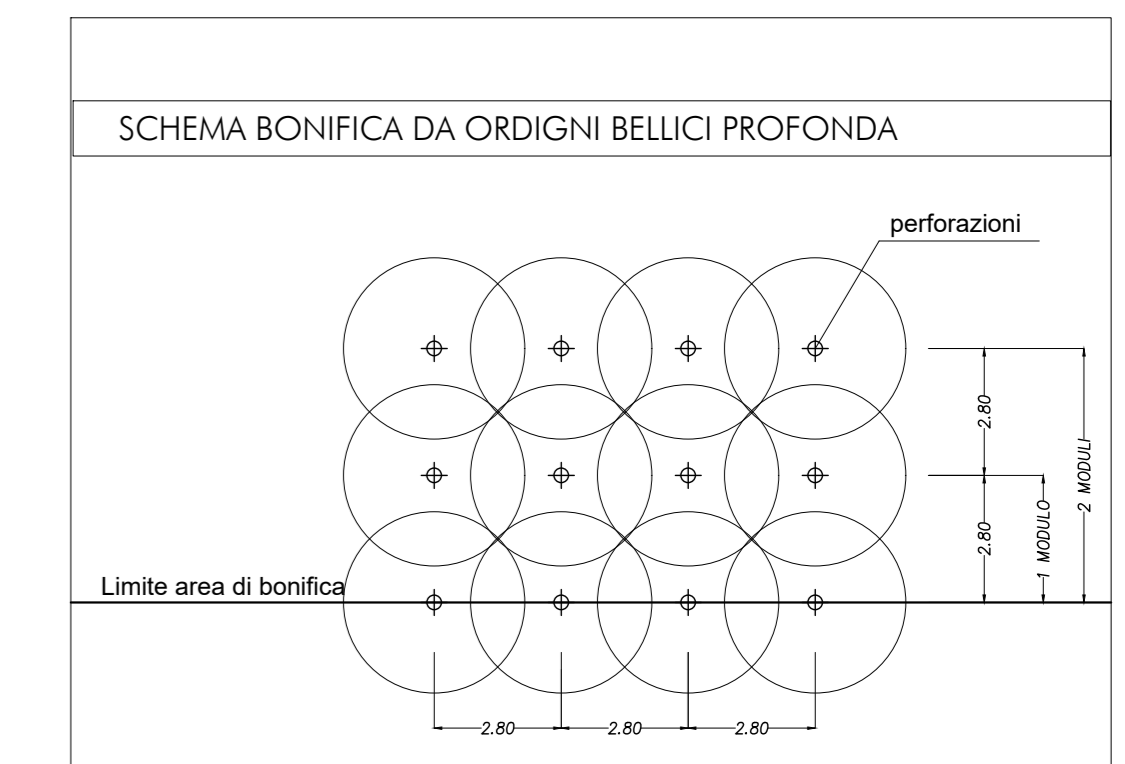

KEY PLAN BOE

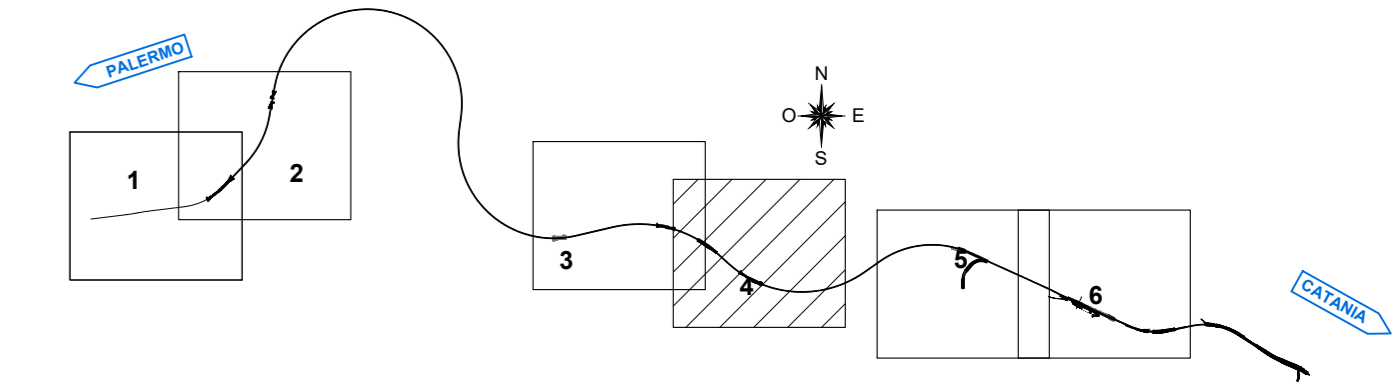

DESCRIZIONE DEGLI INTERVENTI DI BONIFICA ORDIGNI ESPLOSIVI  
 In ragione delle opere in progetto si distinguono tre diverse tipologie d'intervento di bonifica:

- TOT. mq
- 556.935,58 ■ AREA BONIFICA SUPERFICIALE
- 300.731,32 ■ AREA BONIFICA ORDIGNI BELLCI PROFONDA SOTTO LA PROFONDITA' DI 1.00 m (PROFONDITA' 3.00 m - GARANZIA 4.00 m)
- 14.757,02 ■ AREA BONIFICA ORDIGNI BELLCI PROFONDA SOTTO LA PROFONDITA' DI 1.00 m (PROFONDITA' 5.00 m - GARANZIA 6.00 m)
- 105.917,51 ■ AREA BONIFICA ORDIGNI BELLCI PROFONDA SOTTO LA PROFONDITA' DI 1.00 m (PROFONDITA' 7.00 m - GARANZIA 8.00 m)
- 5.471,96 ■ AREA BONIFICA ORDIGNI BELLCI PROFONDA SOTTO LA PROFONDITA' DI 1.00 m (PROFONDITA' 7.00 m - GARANZIA 8.00 m) IN ACQUA

COMMITENTE:  
  
**RFI**  
 RETE FERROVIARIA ITALIANA  
 GRUPPO FERROVIE DELLO STATO ITALIANE

PROGETTAZIONE:  
  
**ITALFERR**  
 GRUPPO FERROVIE DELLO STATO ITALIANE

DIRETTRICE FERROVIARIA MESSINA - CATANIA - PALERMO  
 NUOVO COLLEGAMENTO PALERMO - CATANIA

U.O. INFRASTRUTTURE CENTRO

PROGETTO DEFINITIVO

TRATTA NUOVA ENNA - DITTANO (LOTTO 4B)

BONIFICA ORDIGNI ESPLOSIVI

Pianimetria B.O.E. - Tav.4/6

SCALA:  
**1:2000**

COMMESSA LOTTO FASE ENTE TIPO DOC. OPERA/DISCIPLINA PROGR. REV.  
**RS3V 40 D 29 P 6 BB0100 004 B**

Rev.	Descrizione	Redatto	Data	Verificato	Data	Approvato	Data	Autorizzato Data
A	Emissione esecutiva	L. Mazzoni	Dicembre 2014	V. Cera	Dicembre 2014	F. Spadaro	Dicembre 2014	18/01/2015
B	Emissione esecutiva		Gennaio 2015	V. Cera	Gennaio 2015	F. Spadaro	Gennaio 2015	18/01/2015