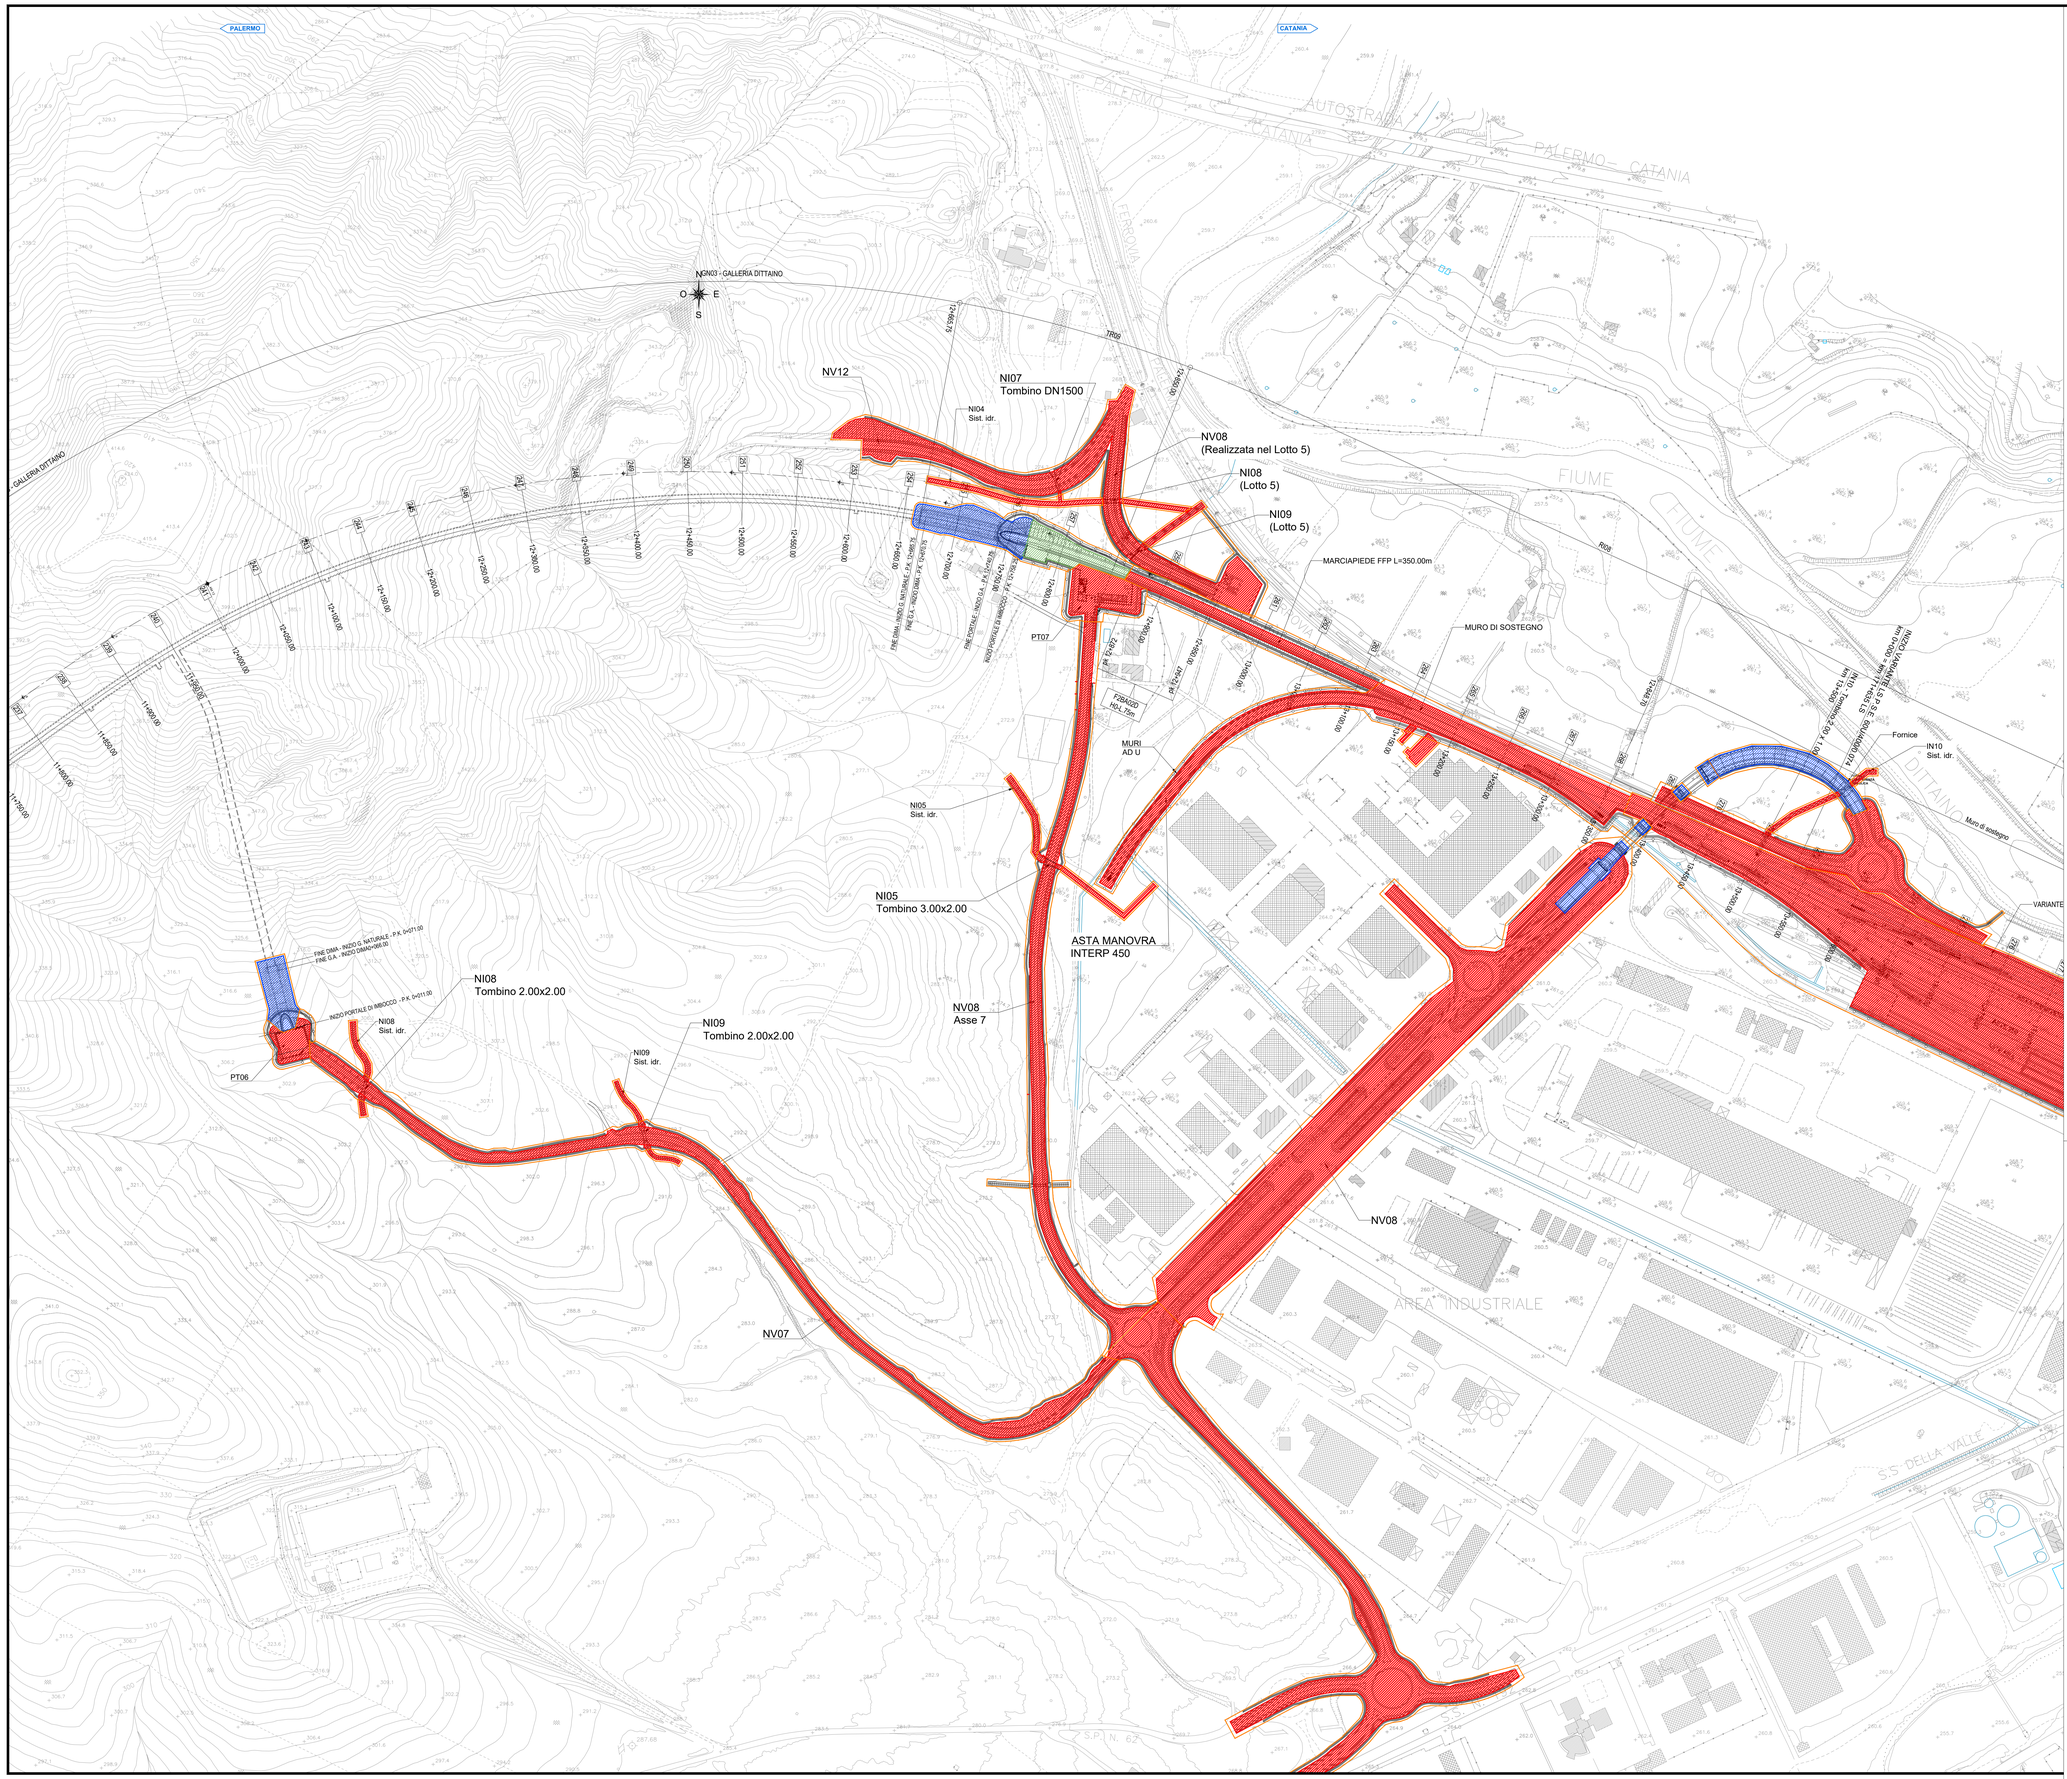

KEY PLAN BOE

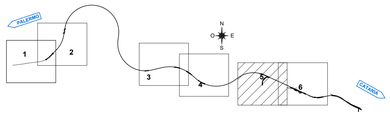

SCHEMA BONIFICA DA ORDIGNI BELLICI PROFONDA

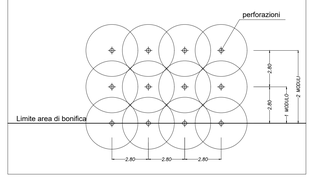

DESCRIZIONE DEGLI INTERVENTI DI BONIFICA ORDIGNI ESPLOSIVI

In ragione delle opere in progetto si distinguono tre diverse tipologie d'intervento di bonifica:

TOT. mq	
556.935,58	AREA BONIFICA SUPERFICIALE
300.731,32	AREA BONIFICA ORDIGNI BELLICI PROFONDA SOTTO LA PROFONDITA' DI 1.00 m (PROFONDITA' 3.00 m - GARANZIA 4.00 m)
14.757,02	AREA BONIFICA ORDIGNI BELLICI PROFONDA SOTTO LA PROFONDITA' DI 1.00 m (PROFONDITA' 5.00 m - GARANZIA 6.00 m)
106.917,51	AREA BONIFICA ORDIGNI BELLICI PROFONDA SOTTO LA PROFONDITA' DI 1.00 m (PROFONDITA' 7.00 m - GARANZIA 8.00 m)
5.471,96	AREA BONIFICA ORDIGNI BELLICI PROFONDA SOTTO LA PROFONDITA' DI 1.00 m (PROFONDITA' 7.00 m - GARANZIA 8.00 m) IN ACQUA

COMMITTENTE:

RFI RETE FERROVIARIA ITALIANA
GRUPPO FERROVIE DELLO STATO ITALIANE

PROGETTAZIONE:

ITALFERR
GRUPPO FERROVIE DELLO STATO ITALIANE

DIRETTRICE FERROVIARIA MESSINA - CATANIA - PALERMO

NUOVO COLLEGAMENTO PALERMO - CATANIA

U.O. INFRASTRUTTURE CENTRO

PROGETTO DEFINITIVO

TRATTA NUOVA ENNA - DITTAINO (LOTTO 4B)

BONIFICA ORDIGNI ESPLOSIVI

Planimetria B.O.E. - Tav.5/6

SCALA: 1:2000

COMMESSA	LOTTO	FASE	ENTE	TIPO DOC.	OPERA/DISCIPLINA	PROGR.	REV.
RS3V	40	D	29	P6	BB0100	005	B

Rev.	Descrizione	Redatto	Data	Verificato	Data	Approvato	Data	Autorizzato Data
A	Emissione esecutiva	L. Mazzoni	Dicembre 2019	V. Cerei	Dicembre 2019	F.Speranzino	Dicembre 2019	F.Ippoliro Gennaio 2020
B	Emissione esecutiva		Gennaio 2020	V. Cerei	Gennaio 2020	F.Speranzino	Gennaio 2020	ITALFERR S.p.A. Dott. Ing. Fabrizio Ippoliro Ordine degli Ingegneri di Roma n. A 19837

File: RS3V40D29P6BB0100005B.dwg

n. Elab.: 169_1