



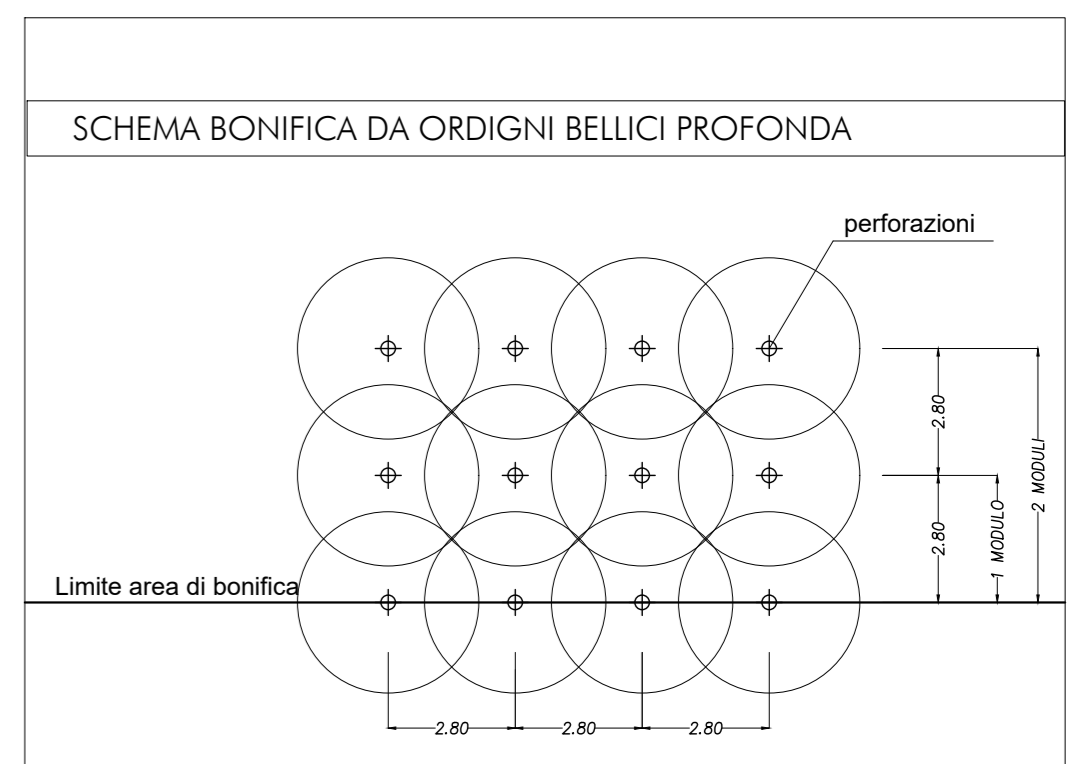

KEY PLAN BOE

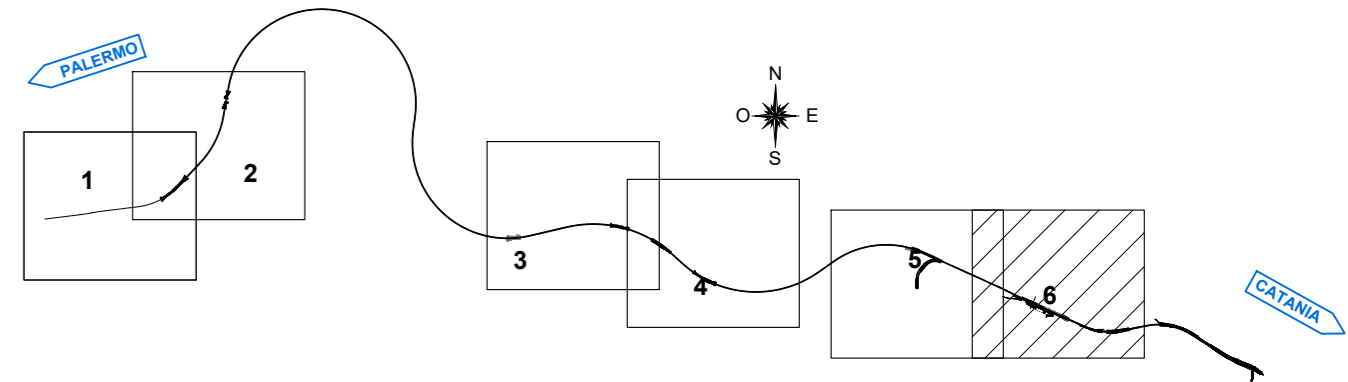

DESCRIZIONE DEGLI INTERVENTI DI BONIFICA ORDIGNI ESPLOSIVI
 In ragione delle opere in progetto si distinguono tre diverse tipologie d'intervento di bonifica:

TOT. mq	DESCRIZIONE
556.935,58	AREA BONIFICA SUPERFICIALE
300.731,32	AREA BONIFICA ORDIGNI BELLCI PROFONDA SOTTO LA PROFONDITA' DI 1,00 m (PROFONDITA' 3,00 m - GARANZIA 4,00 m)
14.757,02	AREA BONIFICA ORDIGNI BELLCI PROFONDA SOTTO LA PROFONDITA' DI 1,00 m (PROFONDITA' 5,00 m - GARANZIA 6,00 m)
105.917,51	AREA BONIFICA ORDIGNI BELLCI PROFONDA SOTTO LA PROFONDITA' DI 1,00 m (PROFONDITA' 7,00 m - GARANZIA 8,00 m)
5.471,96	AREA BONIFICA ORDIGNI BELLCI PROFONDA SOTTO LA PROFONDITA' DI 1,00 m (PROFONDITA' 7,00 m - GARANZIA 8,00 m) IN ACQUA

COMMITTENTE: **RFI**
 RETE FERROVIARIA ITALIANA
 GRUPPO FERROVIE DELLO STATO ITALIANE

PROGETTAZIONE: **ITALFERR**
 GRUPPO FERROVIE DELLO STATO ITALIANE

DIRETTRICE FERROVIARIA MESSINA - CATANIA - PALERMO
 NUOVO COLLEGAMENTO PALERMO - CATANIA

U.O. INFRASTRUTTURE CENTRO

PROGETTO DEFINITIVO

TRATTA NUOVA ENNA - DITTAINO (LOTTO 4B)

BONIFICA ORDIGNI ESPLOSIVI

Planimetria B.O.E. - Tav.6/6
 SCALA: 1:2000

Rev.	Descrizione	Redatto	Data	Verificato	Data	Approvato	Data	Autorizzato Data
A	Emissione esecutiva	L. Mazzoni	Dicembre 2010	V. Cera	Dicembre 2010	F. Spadaro	Dicembre 2010	18/04/2010
B	Emissione esecutiva		Gennaio 2011	V. Cera	Gennaio 2011	F. Spadaro	Gennaio 2011	18/04/2010