


LEGENDA

- Cancelli
- Lampioni stradali
- Tombarini - pozzetti
- Cadiatale
- Pali telefonici
- Pali ENEL
- Tralicci
- Sifati
- Plantane
- Fossi
- Canalette
- Recinzioni metalliche
- Muri
- Terreno coltivato
- Uliveto
- Frutteto
- Vigneto
- Scarpate
- Alberi
- Barriera di sicurezza

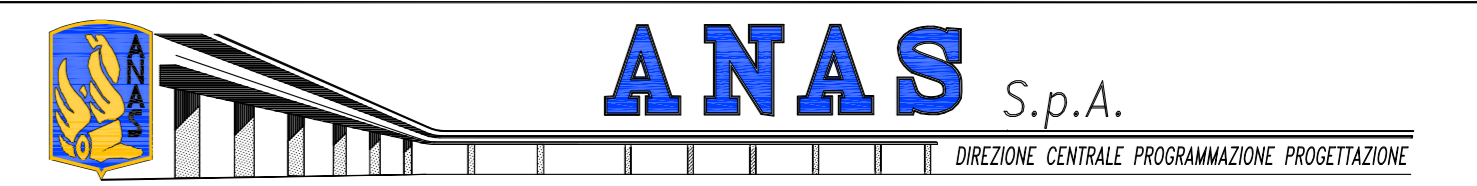

PA 12/09
 CORRIDOIO PLURIMODALE TIRRENICO - NORD EUROPA
 ITINERARIO AGRIGENTO - CALTANISSETTA - A19
 S.S. N° 640 "DI PORTO EMPEDOCLE"
 AMMODERNAMENTO E ADEGUAMENTO ALLA CAT. B DEL D.M. 5.11.2001
 Dal km 44+000 allo svincolo con l'A19
PROGETTO ESECUTIVO



INQUADRAMENTO DELL'INTERVENTO
 Rilievo Infrastruttura Esistente
 Planimetria di rilievo da Km 24+100 A Km 24+550 - Zona 35

Codice Unico Progetto (CUP) : F91B09000070001
 Codice Elaborato: PA12_09 - E 0 0 0 G E 2 0 4 I Q 0 3 Z R 8 0 9 6 A Scala: 1:500

F					
D					
E					
C					
B					
A	Aprile 2011	EMISSIONE		M. LITI	P. PAGLINI
REV.	DATA	DESCRIZIONE	REDATTO	VERIFICATO	APPROVATO
Responsabile del procedimento:		Ing. MAURIZIO AFAMINI			

Il Progettista: 	Il Consulente Specialista: 	Il Geologo: 	Il Coordinatore per la sicurezza in fase di progetto: 	Il Direttore dei lavori:
---------------------	--------------------------------	-----------------	---	------------------------------