


**LEGENDA**

- Cancelli
- Lampioni stradali
- Tombini - pozzetti
- Cassiole
- Pali telefonici
- Pali ENEL
- Tralicci
- Sfiati
- Piantane
- Fossi
- Canalette
- Recinzioni metalliche
- Muri
- Terreno coltivato
- Uliveto
- Frutteto
- Vigneto
- Scarpate
- Alberi
- Barriera di sicurezza
- Traliccia ferroviaria

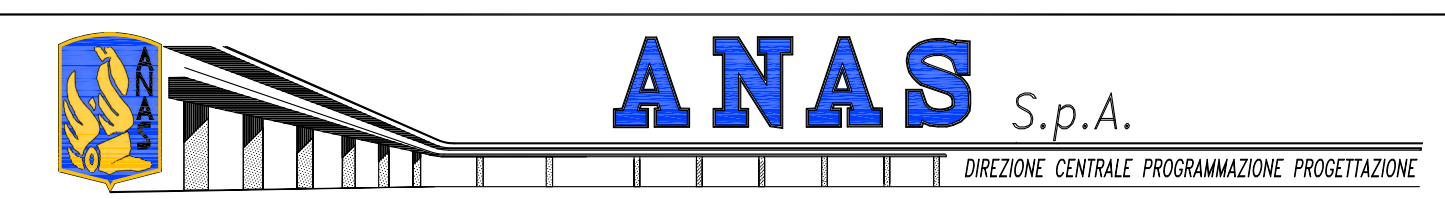

**PA 12/09**  
**CORRIDOIO PLURIMODALE TIRRENICO - NORD EUROPA**  
**ITINERARIO AGRIGENTO - CALTANISSETTA - A19**  
**S.S. N° 640 "DI PORTO EMPEDOCLE"**  
**AMMODERNAMENTO E ADEGUAMENTO ALLA CAT. B DEL D.M. 5.11.2001**  
**Dal km 44+000 allo svincolo con l'A19**  
**PROGETTO ESECUTIVO**



**INQUADRAMENTO DELL'INTERVENTO**  
**Rilievo Infrastruttura Esistente**  
**Planimetria di rilievo da Km 25+050 A Km 25+550 - Zona 35**

Codice Unico Progetto (CUP) : F91B09000070001

Codice Elaborato:

PA12_09 - E	000	GE204	I	Q03	Z	R8	0	9	8	A
-------------	-----	-------	---	-----	---	----	---	---	---	---

Scale: 1:500

F					
E					
D					
C					
B					
A	Aprile 2011	EMISSIONE	REDDATTO	VERIFICATO	APPROVATO
REV.	DATA	DESCRIZIONE	REDDATTO	VERIFICATO	APPROVATO

Responsabile del procedimento: Ing. MAURIZIO ARAMINI

<p><b>Il Progettista:</b></p> <p>Ing. LUCA MARCHETTI          ORDINE DEGLI INGEGNERI DI FIRENZE N° 4531</p>	<p><b>Il Consulente Specialista:</b></p> <p>Consorzio Progettista Geometri e Geometri Laureati di Terzi          N. 1038          Geometra CARLI FEDERICO</p>	<p><b>Il Geologo:</b></p> <p>Ordine Regionale dei Geologi Siciliani          Dott. Geol. D'ANGELO MAURIZIO N. 1807</p>	<p><b>Il Coordinatore per la sicurezza in fase di progetto:</b></p> <p>Ordine Ingegneri Sicilia          Dott. Ing. ALESSANDRO SARTIERE N. 14853</p>	<p><b>Il Direttore dei lavori:</b></p> <p>Ordine Ingegneri Roma          Dott. Ing. PIPPINO MARASCIO N. 14447</p>
---	---	--	--	---