




- LEGENDA**
- Cancelli
  - Lampioni stradali
  - Tambini - pozzeletti
  - Cimitero
  - Pali telefonici
  - Pali ENEL
  - Tralicci
  - Sfiorati
  - Piantone
  - Fossi
  - Canalette
  - Recinzioni metalliche
  - Muri
  - Terreno coltivato
  - Uliveto
  - Frutteto
  - Vigneto
  - Scarbate
  - Barriera di sicurezza
  - Traliccio ferroviario

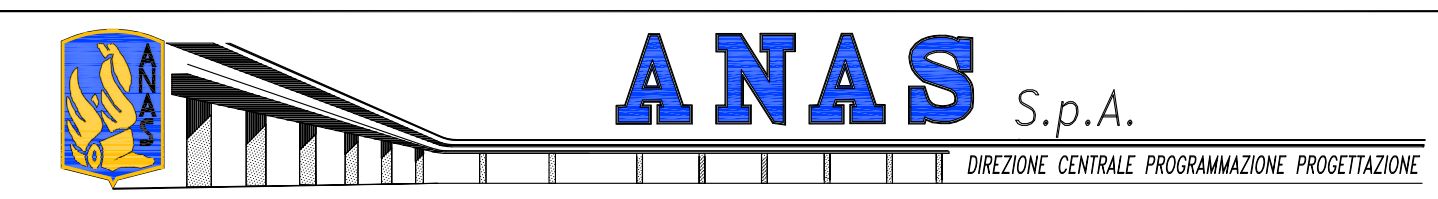

**PA 12/09**  
**CORRIDOIO PLURIMODALE TIRRENICO - NORD EUROPA**  
**ITINERARIO AGRIGENTO - CALTANISSETTA - A19**  
**S.S. N° 640 "DI PORTO EMPEDOCLE"**  
**AMMODERNAMENTO E ADEGUAMENTO ALLA CAT. B DEL D.M. 5.11.2001**  
 Dal km 44+000 allo svincolo con l'A19  
**PROGETTO ESECUTIVO**



**INQUADRAMENTO DELL'INTERVENTO**  
 Rilievo Infrastruttura Esistente  
 Planimetria di rilievo da Km 25+550 A Km 25+925 - Zona 35-36

Codice Unico Progetto (CUP) : F91B09000070001

Codice Elaborato:

PA12_09 - E	000	GE204	I	Q03	Z	R8	O	999	A	Scale: 1:500
F										
E										
D										
C										
B										
A	Aprile 2011	EMISSIONE							M. LITI	P. PAGLINI
REV.	DATA	DESCRIZIONE	REDATTO	VERIFICATO	APPROVATO	AUTORIZZATO				

Responsabile del procedimento: Ing. MAURIZIO ARAMINI

Il Progettista: 	Il Consulente Specialista: 	Il Geologo: 	Il Coordinatore per la sicurezza in fase di progetto: 	Il Direttore dei lavori: 
---------------------	--------------------------------	-----------------	---	------------------------------