


PALERMO


CATANIA

CONTRADA  
ROSSI  
SOPRANE

GN02 - GALLERIA SICANI

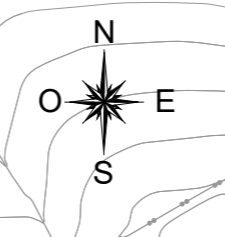

KEY PLAN

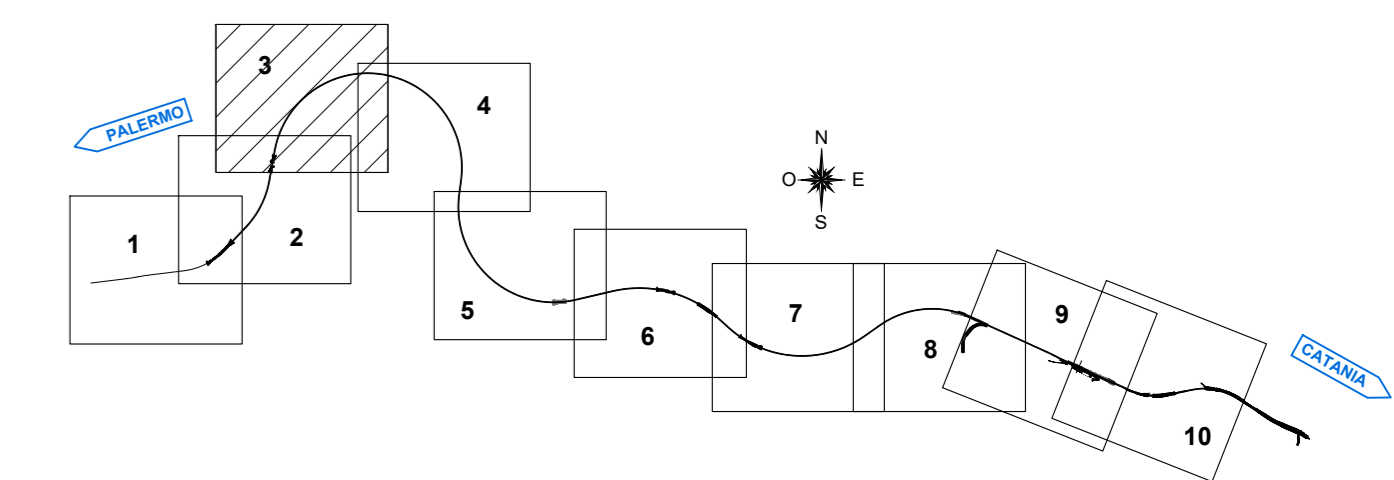

LEGENDA

	RECINZIONE FERROVIARIA
	DIREZIONE
	PIAZZOLA DI MANOVRA STRADELLO DI SERVIZIO (10x20 m)
	DEMOLIZIONI
	FOSSO DI GUARDIA A FORMA TRAPEZIA
	CANALETTA RETTANGOLARE
	PISTA DI SERVIZIO
	AREA A VERDE

COMMITTENTE:



PROGETTAZIONE:



DIRETTRICE FERROVIARIA MESSINA - CATANIA - PALERMO  
NUOVO COLLEGAMENTO PALERMO - CATANIA

U.O. INFRASTRUTTURE CENTRO

PROGETTO DEFINITIVO

TRATTA NUOVA ENNA - DITTAINO (LOTTO 4B)

INFRASTRUTTURA FERROVIARIA

Pianimetrie di progetto

Pianimetria di progetto su cartografia - Tav. 3/10

SCALA:  
1:2000

COMMESSA LOTTO FASE ENTE TIPO DOC. OPERA/DISCIPLINA PROGR. REV.

RS3V 40 D 29 P 6 I F 0 1 0 1 0 0 3 B

Rev.	Descrizione	Redatto	Data	Verificato	Data	Approvato	Data	Autorizzato Data
A	Emasione esecutive	L. Mazzoni	Dicembre 2019	R. Scornaienchi	Dicembre 2019	F. Scornaienchi	Dicembre 2019	18/04/2020
B	Emasione esecutive	L. Mazzoni	Gennaio 2020	R. Scornaienchi	Gennaio 2020	F. Scornaienchi	Gennaio 2020	18/04/2020

File: R33V40D29P6F01003B.dwg n. Elab.: 197

