


CATANIA

KEY PLAN

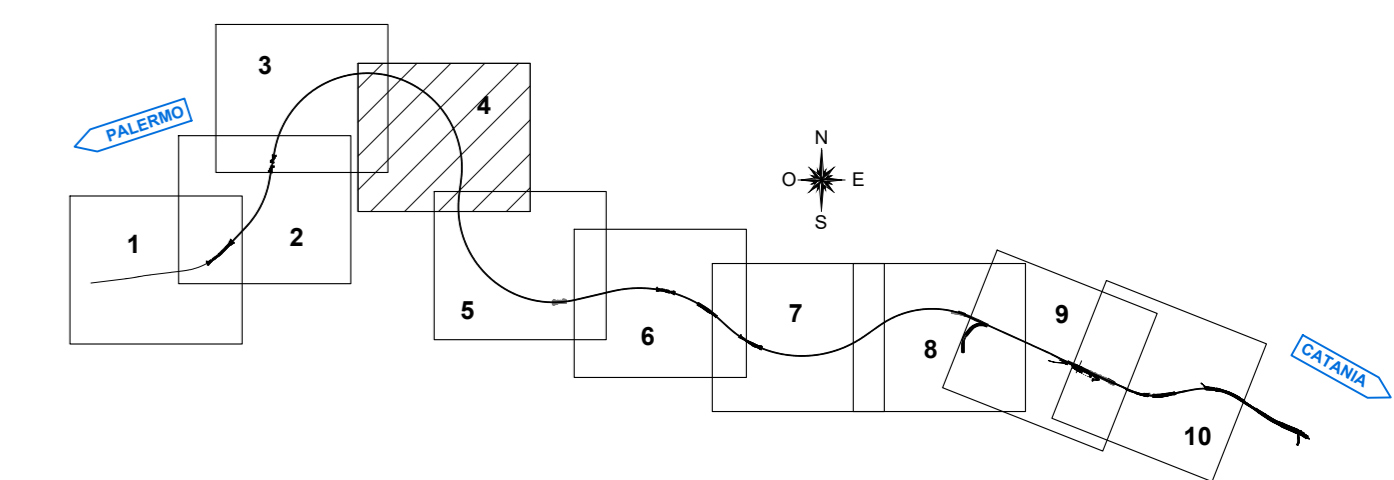

LEGENDA

	RECINZIONE FERROVIARIA
	DIREZIONE
	PIAZZOLA DI MANOVRA STRADELLO DI SERVIZIO (10x20 m)
	DEMOLIZIONI
	FOSSO DI GUARDIA A FORMA TRAPEZIA
	CANALETTA RETTANGOLARE
	PISTA DI SERVIZIO
	AREA A VERDE

COMMITTENTE:



PROGETTAZIONE:



DIRETTRICE FERROVIARIA MESSINA - CATANIA - PALERMO
NUOVO COLLEGAMENTO PALERMO - CATANIA

U.O. INFRASTRUTTURE CENTRO

PROGETTO DEFINITIVO

TRATTA NUOVA ENNA - DITTAINO (LOTTO 4B)

INFRASTRUTTURA FERROVIARIA

Planimetrie di progetto

Planimetria di progetto su cartografia - Tav. 4/10

SCALA:

1:2000

COMMESSA LOTTO FASE ENTE TIPO DOC. OPERA/DISCIPLINA PROGR. REV.

RS3V 40 D 29 P 6 I F 0 1 0 1 0 0 4 B

Rev.	Descrizione	Redatto	Data	Verificato	Data	Approvato	Data	Autorizzato Data
A	Emasce esecutive	L. Mazzoli	Dicembre 2019	R. Scornavacca	Dicembre 2019	F. Spadaro	Dicembre 2019	18/04/2020
B	Emasce esecutive	L. Mazzoli	Gennaio 2020	R. Scornavacca	Gennaio 2020	F. Spadaro	Gennaio 2020	18/04/2020

File: RS3V40D29P6F010104B.dwg

n. Elab.: 198