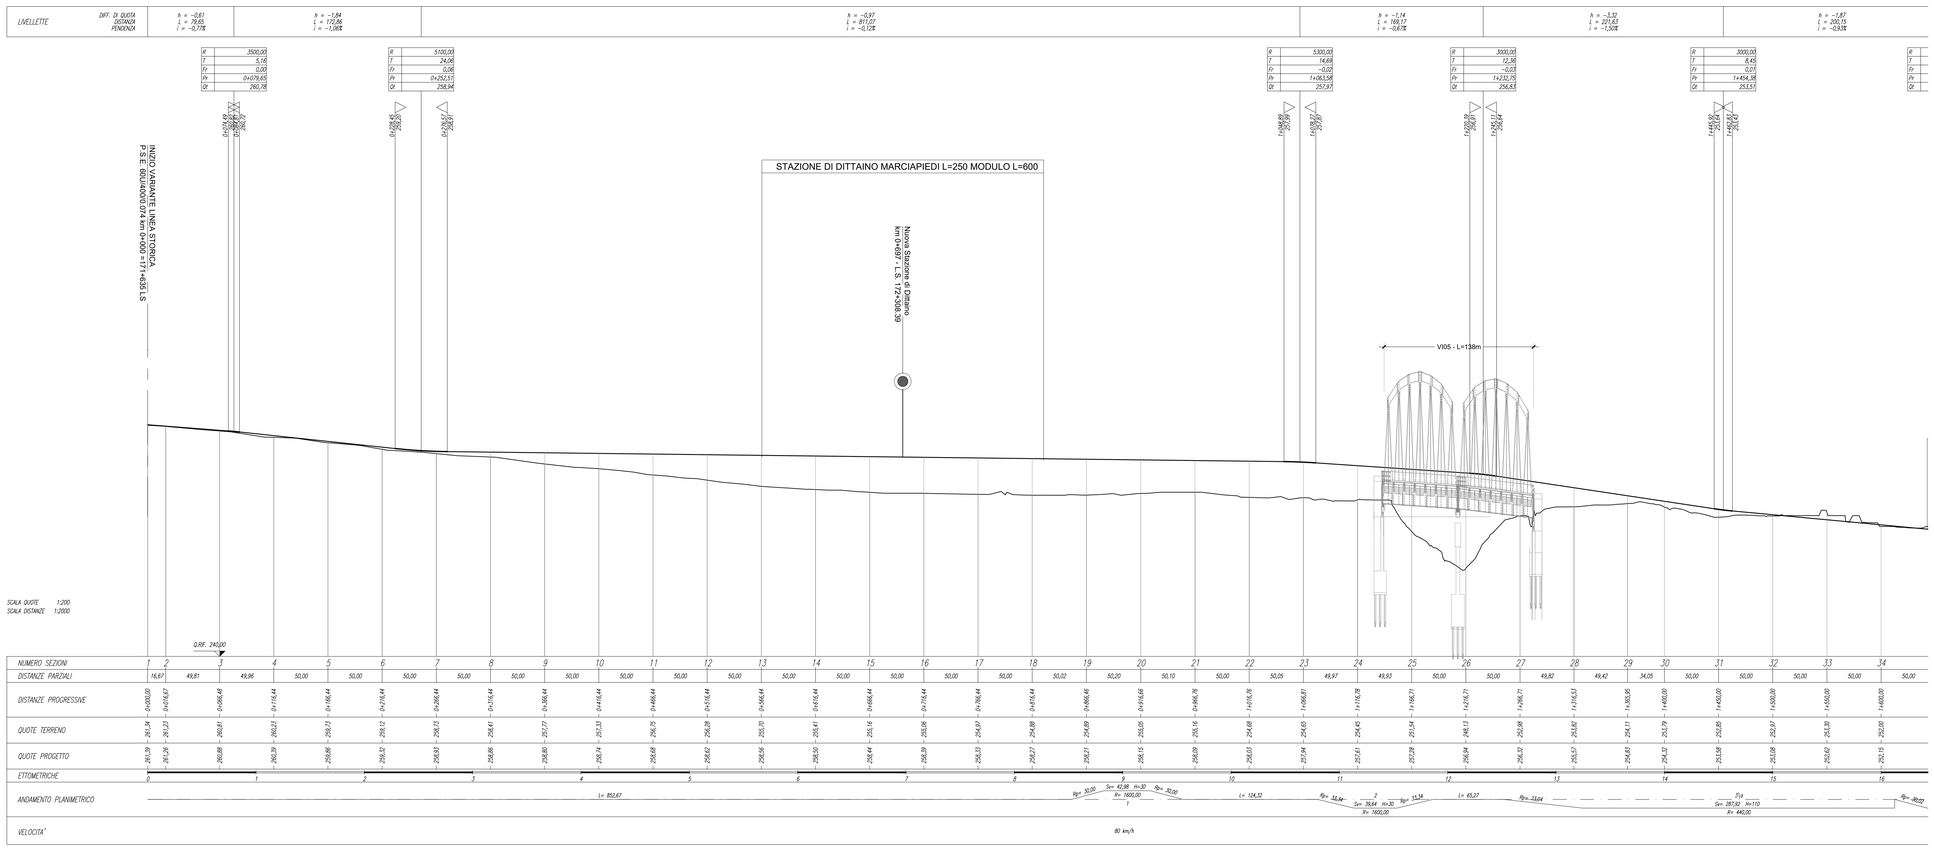

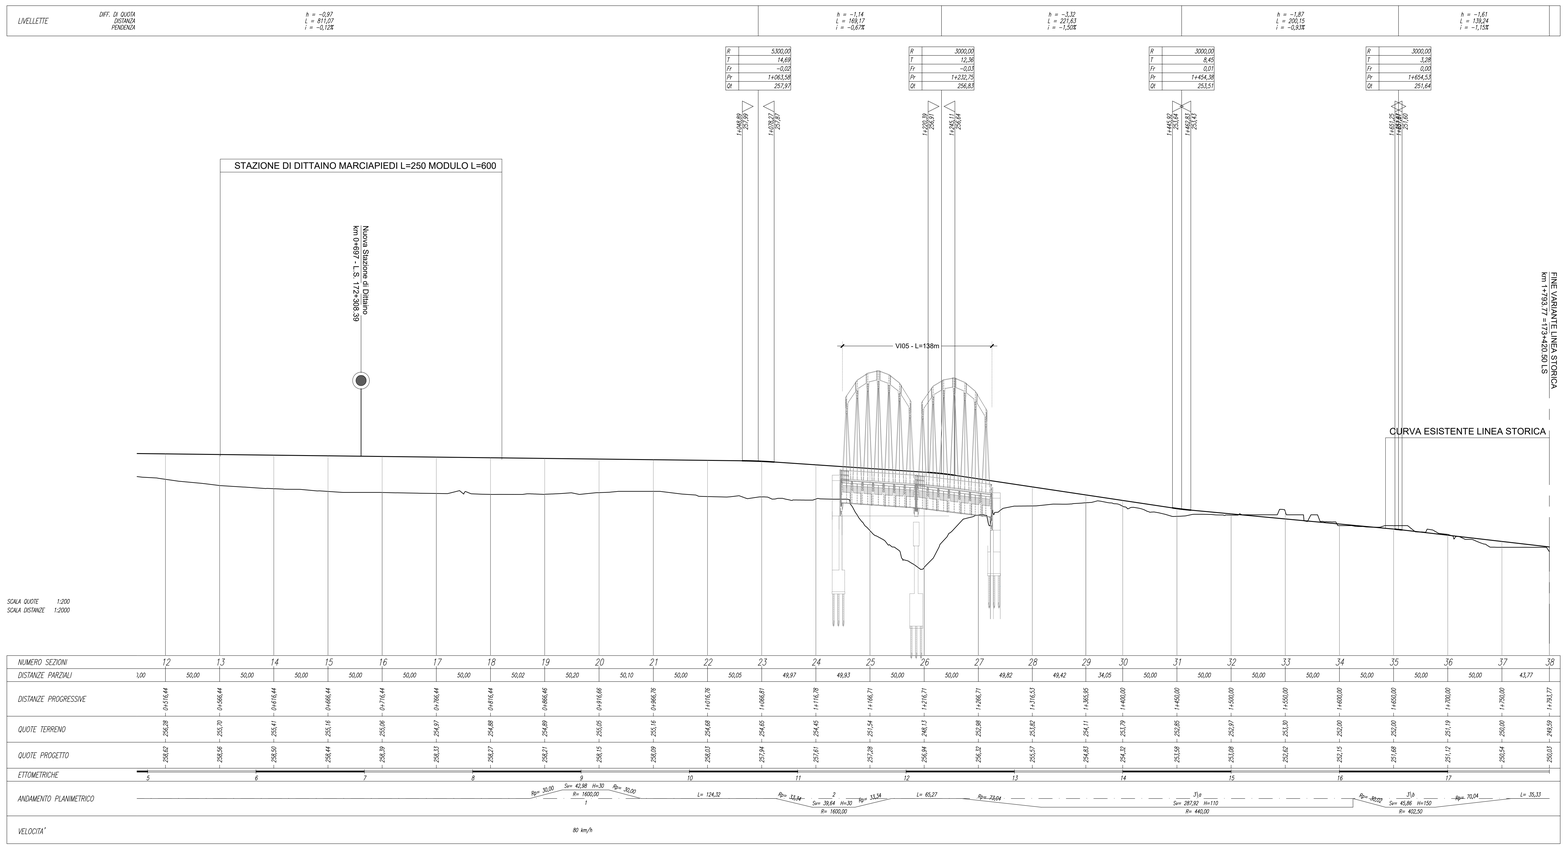

COMMITTENTE:

RFI RETE FERROVIARIA ITALIANA
GRUPPO FERROVIE DELLO STATO ITALIANE

PROGETTAZIONE:

ITALFERR
GRUPPO FERROVIE DELLO STATO ITALIANE

DIRETTRICE FERROVIARIA MESSINA - CATANIA - PALERMO

NUOVO COLLEGAMENTO PALERMO - CATANIA

U.O. INFRASTRUTTURE CENTRO

PROGETTO DEFINITIVO

TRATTA NUOVA ENNA - DITTAINO (LOTTO 4B)

INFRASTRUTTURA FERROVIARIA

Profili

Profilo longitudinale adeguamento Linea Storica nella Stazione di Dittaino

SCALA: 1:2000/200

COMMESSA	LOTTO	FASE	ENTE	TIPO DOC.	OPERA/DISCIPLINA	PROGR.	REV.
RS3V	40	D	29	F6	IF0301	001	B

Rev.	Descrizione	Redatto	Data	Verificato	Data	Approvato	Data	Autorizzato Data
A	Emissione esecutiva	L. Mazzoni	Dicembre 2019	R. Sciannameo	Dicembre 2019	F.Sparacino	Dicembre 2019	F.Sparacino Gennaio 2020
B	Emissione esecutiva	L. Mazzoni	Gennaio 2020	R. Sciannameo	Gennaio 2020	F.Sparacino	Gennaio 2020	DILIGENS S.r.l. Via Torino 48 20123 Milano Ing. Paolo Emilio Pilla Ordine Ingegneri Milano n. A 20856

File: RS3V40D29F6IF0301001B.dwg

n. Elab.: 216