


DIFF. DI QUOTA SICURAZZA PENSOLA	$a = -0.44$ $i = 30/100$ $r = -0.124$
--	---

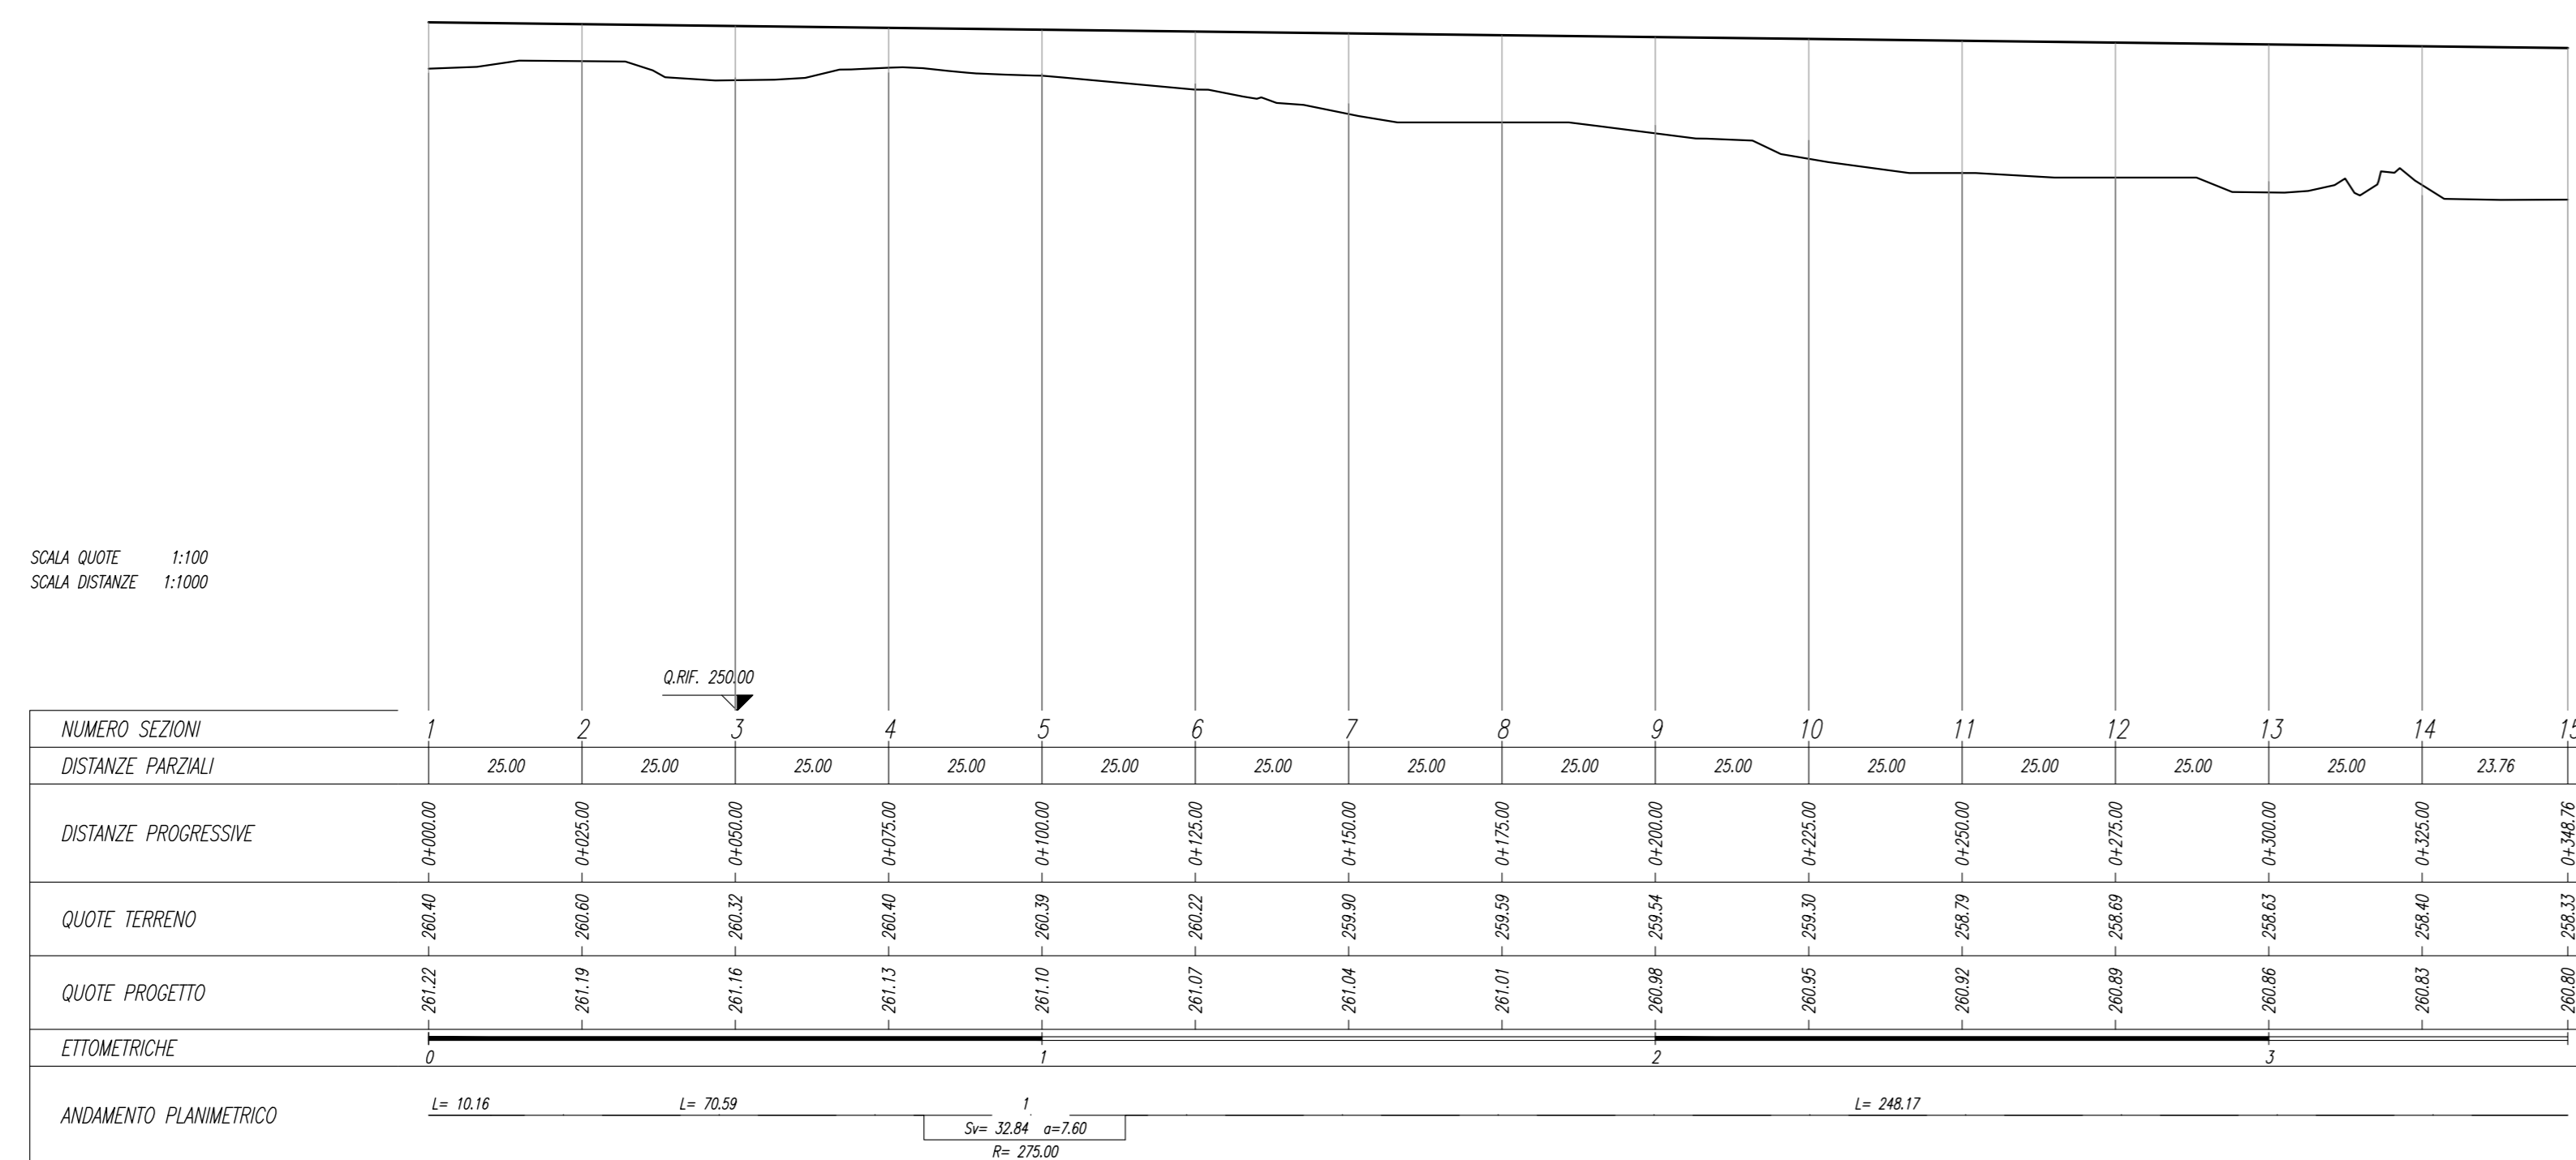

SCALA QUOTE 1:100
SCALA DISTANZE 1:1000

COMMITTENTE:  **RFI**
RETE FERROVIARIA ITALIANA
GRUPPO FERROVIE DELLO STATO ITALIANE

PROGETTAZIONE:  **ITALFERR**
GRUPPO FERROVIE DELLO STATO ITALIANE

DIRETTRICE FERROVIARIA MESSINA - CATANIA - PALERMO
NUOVO COLLEGAMENTO PALERMO - CATANIA

U.O. INFRASTRUTTURE CENTRO

PROGETTO DEFINITIVO

TRATTA NUOVA ENNA - DITTAINO (LOTTO 4B)
INFRASTRUTTURA FERROVIARIA

Profili
Profilo longitudinale aste di manovra 1-2-3 L= 250 m

SCALA:
1:1000/100

COMMESSA LOTTO FASE ENTE TIPO DOC. OPERA/DISCIPLINA PROGR. REV.
RS3V 40 D 29 F7 1F0501 002 A

Rev.	Descrizione	Redatto	Data	Verificato	Data	Approvato	Data	Autorizzato Data
A	Enclave esecutive	L. Mazzoni	Genno 2020	[Signature]	Genno 2020	[Signature]	Genno 2020	[Signature]

File: K33V40029F7F0501002A.dwg n. Elab.: 218