## SEZIONE N. : 271
Q. PROGETTO : 261,67
DIST.PROG. : 13+499,94

| SCAVI E BONIFICHE | |
|---|---|
| STERRO | 19,93 mq |
| BONIFICA | 9,20 mq |
| FOSSO | 0,97 mq |
| **RILEVATI** | |
| RILEVATO | 9,25 mq |
| TERRENO VEGETALE | 4,70 m |
| **SOVRASTRUTTURA** | |
| BALLAST | 9,01 mq |
| SUBBALLAST | 18,39 m |
| SUPER COMPATTATO | 18,39 m |




## SEZIONE N. : 275
Q. PROGETTO : 259,86
DIST.PROG. : 13+699,94

| SCAVI E BONIFICHE | |
|---|---|
| STERRO | 15,44 mq |
| SCOTICO | 54,89 m |
| BONIFICA | 3,73 mq |
| FOSSO | 2,01 mq |
| **RILEVATI** | |
| RILEVATO | 118,46 mq |
| TERRENO VEGETALE | 8,10 m |
| ANTICAPILLARE | 28,63 mq |
| **SOVRASTRUTTURA** | |
| BALLAST | 20,12 mq |
| SUBBALLAST | 59,56 m |
| SUPER COMPATTATO | 59,74 m |




## SEZIONE N. : 279
Q. PROGETTO : 258,80
DIST.PROG. : 13+899,94
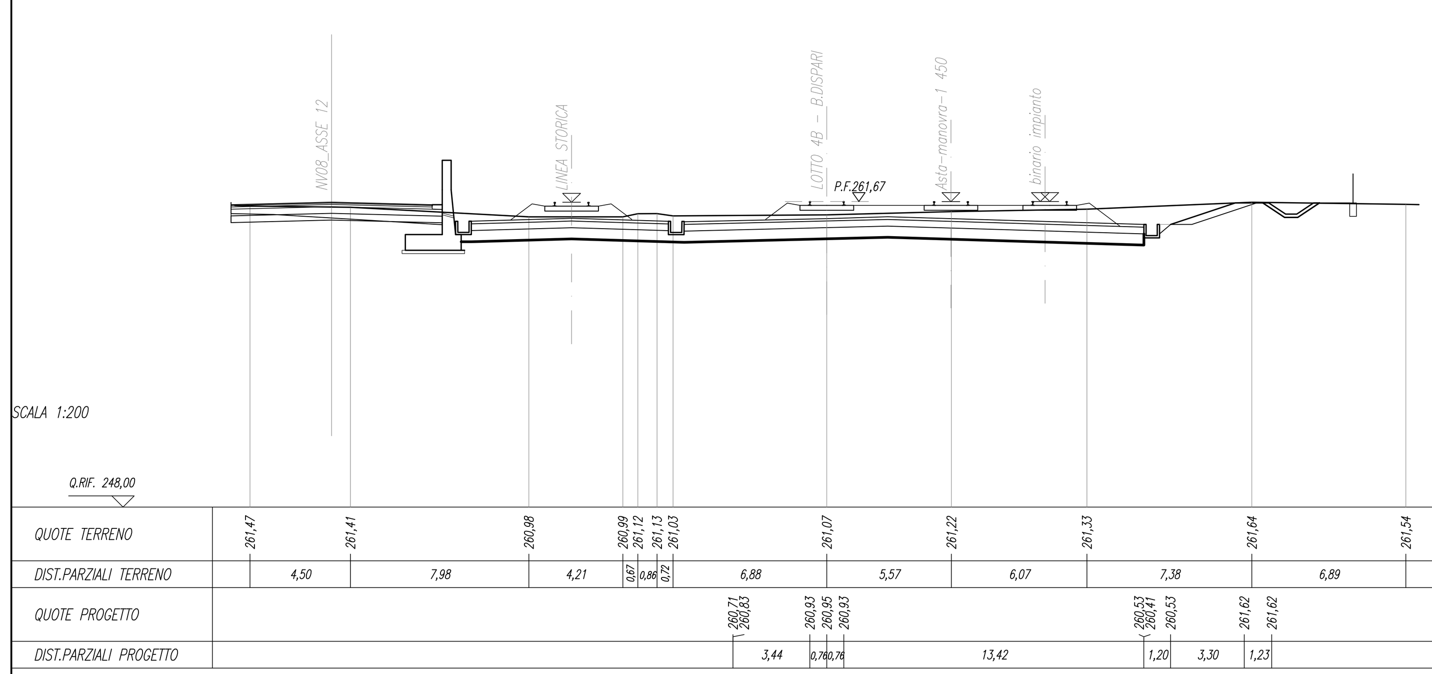
| SCAVI E BONIFICHE | |
|---|---|
| STERRO | 5,43 mq |
| BONIFICA | 2,09 mq |
| FOSSO | 1,80 mq |
| **RILEVATI** | |
| RILEVATO | 110,34 mq |
| TERRENO VEGETALE | 9,78 m |
| ANTICAPILLARE | 12,76 mq |
| **SOVRASTRUTTURA** | |
| BALLAST | 16,58 mq |
| SUBBALLAST | 48,61 m |
| SUPER COMPATTATO | 48,80 m |




SEZIONE N. : 2
Q. PROGETTO : 261,25
DIST.PROG. : 0+016,67
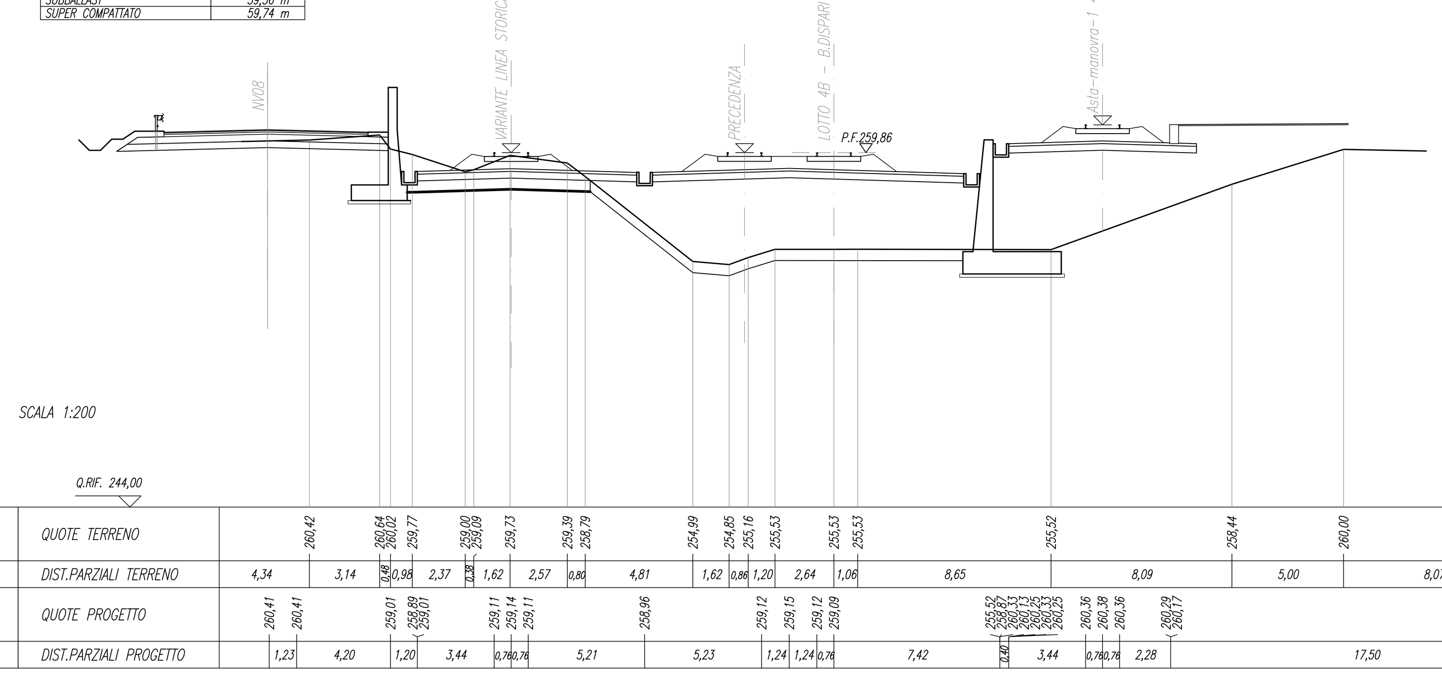
## SEZIONE N. : 272
Q. PROGETTO : 261,37
DIST.PROG. : 13+549,94

| SCAVI E BONIFICHE | |
|---|---|
| STERRO | 6,63 mq |
| SCOTICO | 17,23 m |
| BONIFICA | 29,18 m |
| FOSSO | 1,26 mq |
| **RILEVATI** | |
| RILEVATO | 59,25 mq |
| TERRENO VEGETALE | 2,62 m |
| ANTICAPILLARE | 14,60 mq |
| **SOVRASTRUTTURA** | |
| BALLAST | 11,88 mq |
| SUBBALLAST | 29,18 m |
| SUPER COMPATTATO | 29,18 m |

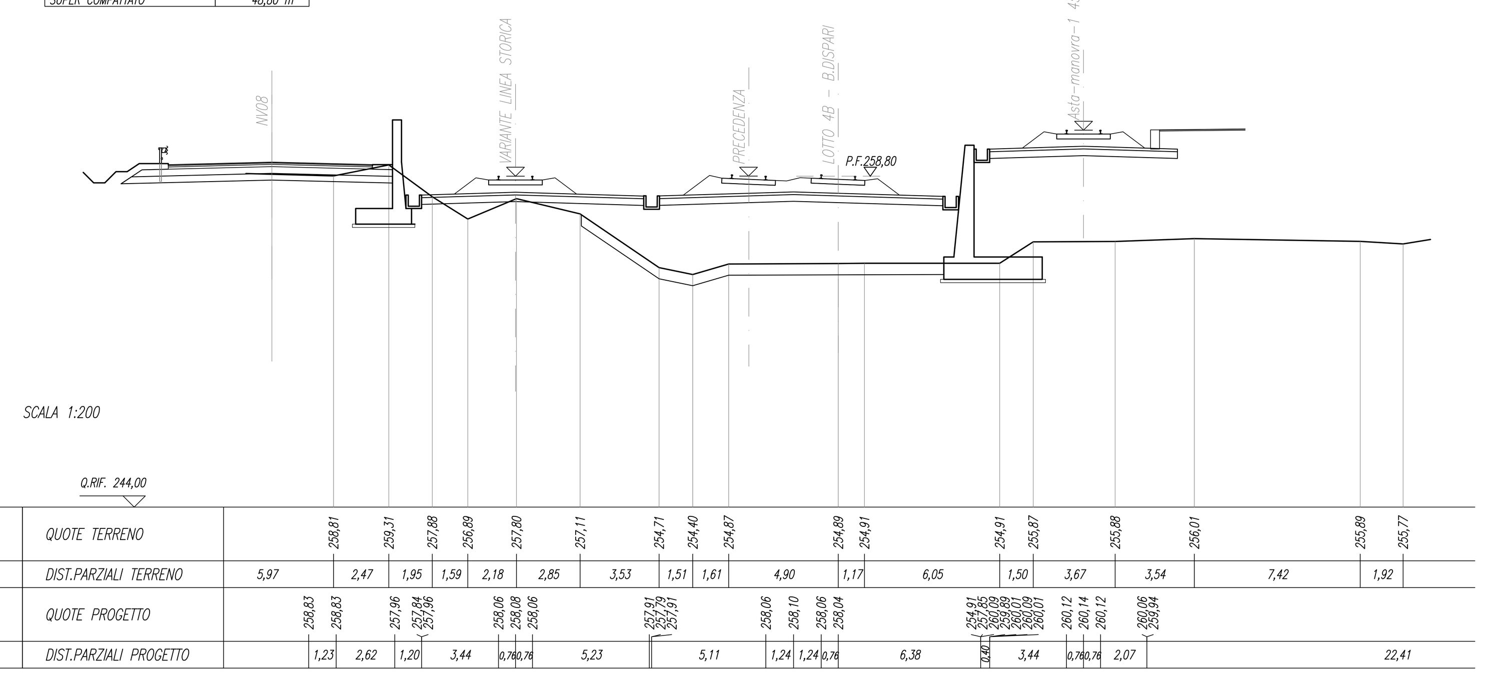


SEZIONE N. : 6
Q. PROGETTO : 259,32
DIST.PROG. : 0+216,44

## SEZIONE N. : 276
Q. PROGETTO : 259,32
DIST.PROG. : 13+749,94

| SCAVI E BONIFICHE | |
|---|---|
| STERRO | 0,46 mq |
| FOSSO | 1,14 mq |
| **RILEVATI** | |
| RILEVATO | 94,91 mq |
| TERRENO VEGETALE | 1,82 m |
| ANTICAPILLARE | 38,66 mq |
| **SOVRASTRUTTURA** | |
| BALLAST | 21,26 mq |
| SUBBALLAST | 56,85 m |
| SUPER COMPATTATO | 57,03 m |

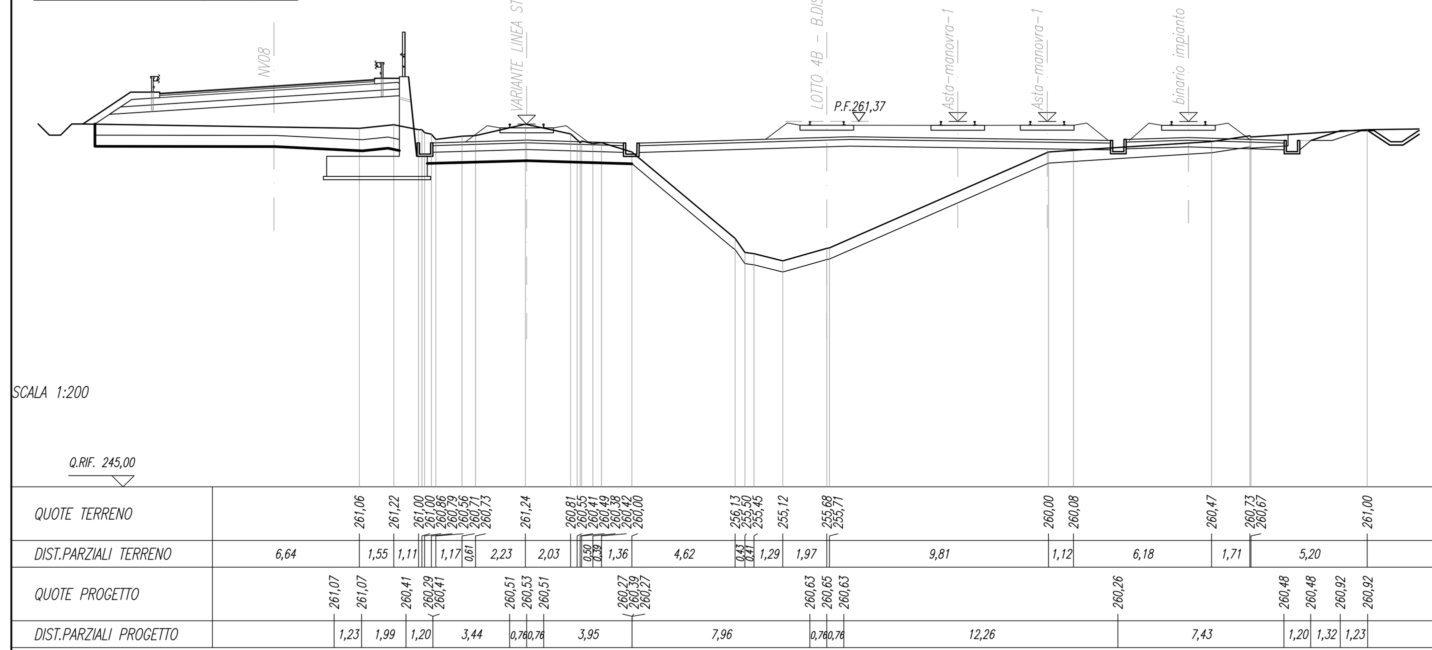


SEZIONE N. : 10
Q. PROGETTO : 258,74
DIST.PROG. : 0+416,44

## SEZIONE N. : 280
Q. PROGETTO : 258,74
DIST.PROG. : 13+949,94

| RILEVATI | |
|---|---|
| RILEVATO | 68,90 mq |
| ANTICAPILLARE | 7,46 mq |
| **SOVRASTRUTTURA** | |
| BALLAST | 6,46 mq |
| SUBBALLAST | 21,50 m |
| SUPER COMPATTATO | 21,50 m |

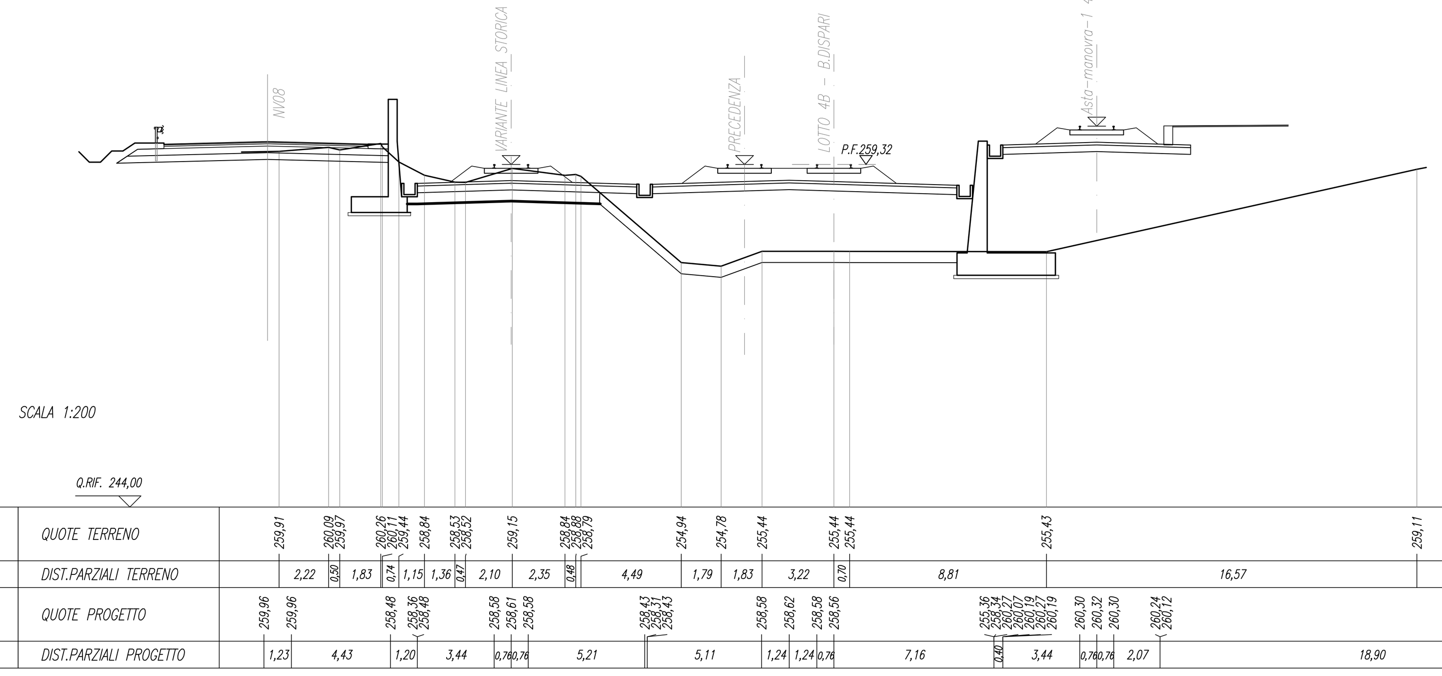


## SEZIONE N. : 273
Q. PROGETTO : 260,92
DIST.PROG. : 13+599,94

| SCAVI E BONIFICHE | |
|---|---|
| STERRO | 24,30 mq |
| SCOTICO | 22,62 m |
| FOSSO | 1,96 mq |
| **RILEVATI** | |
| RILEVATO | 76,70 mq |
| TERRENO VEGETALE | 7,97 m |
| ANTICAPILLARE | 14,62 mq |
| **SOVRASTRUTTURA** | |
| BALLAST | 15,18 mq |
| SUBBALLAST | 51,15 m |
| SUPER COMPATTATO | 51,15 m |




## SEZIONE N. : 277
Q. PROGETTO : 258,93
DIST.PROG. : 13+799,94
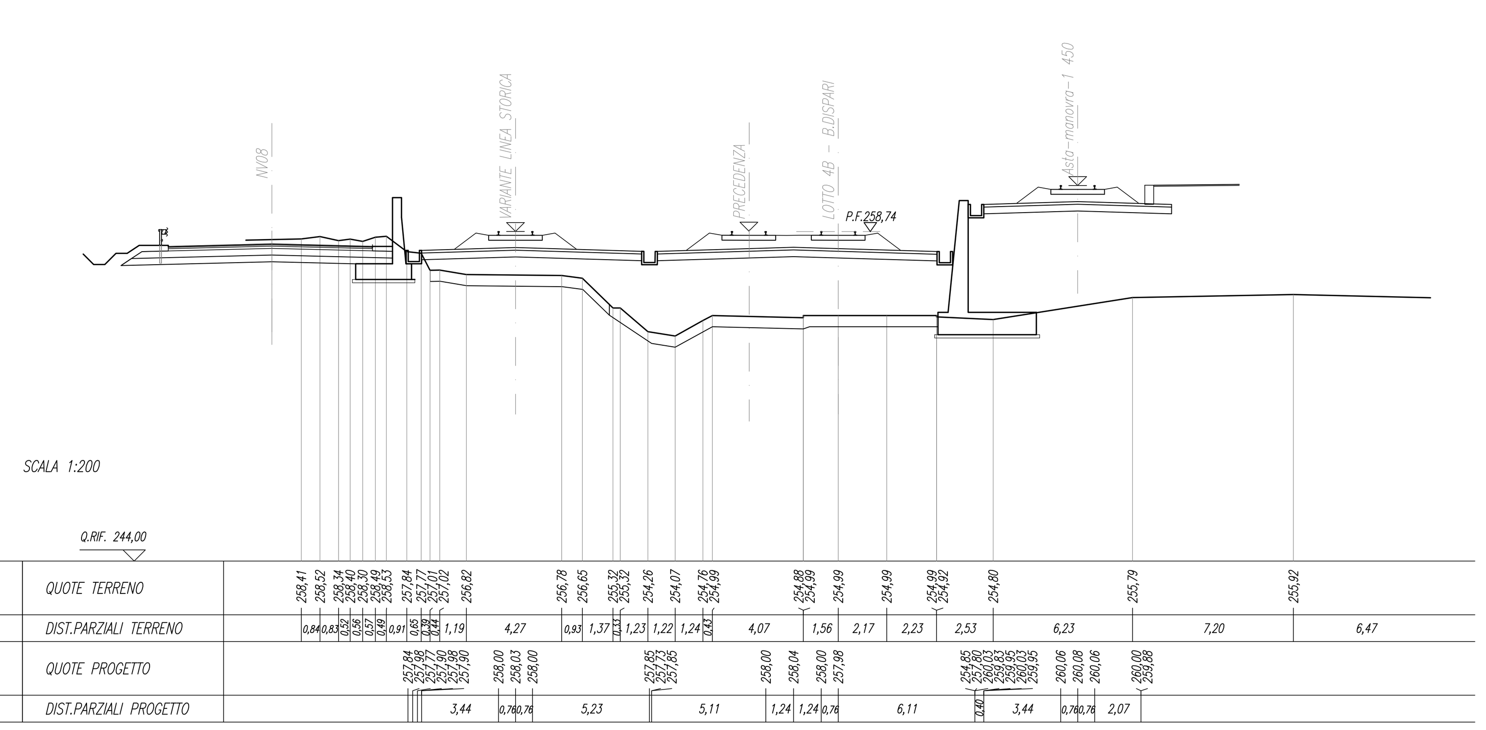
| SCAVI E BONIFICHE | |
|---|---|
| STERRO | 14,02 mq |
| SCOTICO | 52,97 m |
| BONIFICA | 4,11 mq |
| FOSSO | 1,98 mq |
| **RILEVATI** | |
| RILEVATO | 134,46 mq |
| TERRENO VEGETALE | 7,97 m |
| ANTICAPILLARE | 26,44 mq |
| **SOVRASTRUTTURA** | |
| BALLAST | 25,08 mq |
| SUBBALLAST | 66,89 m |
| SUPER COMPATTATO | 67,07 m |




SEZIONE N. : 11
Q. PROGETTO : 258,68
DIST.PROG. : 0+466,44
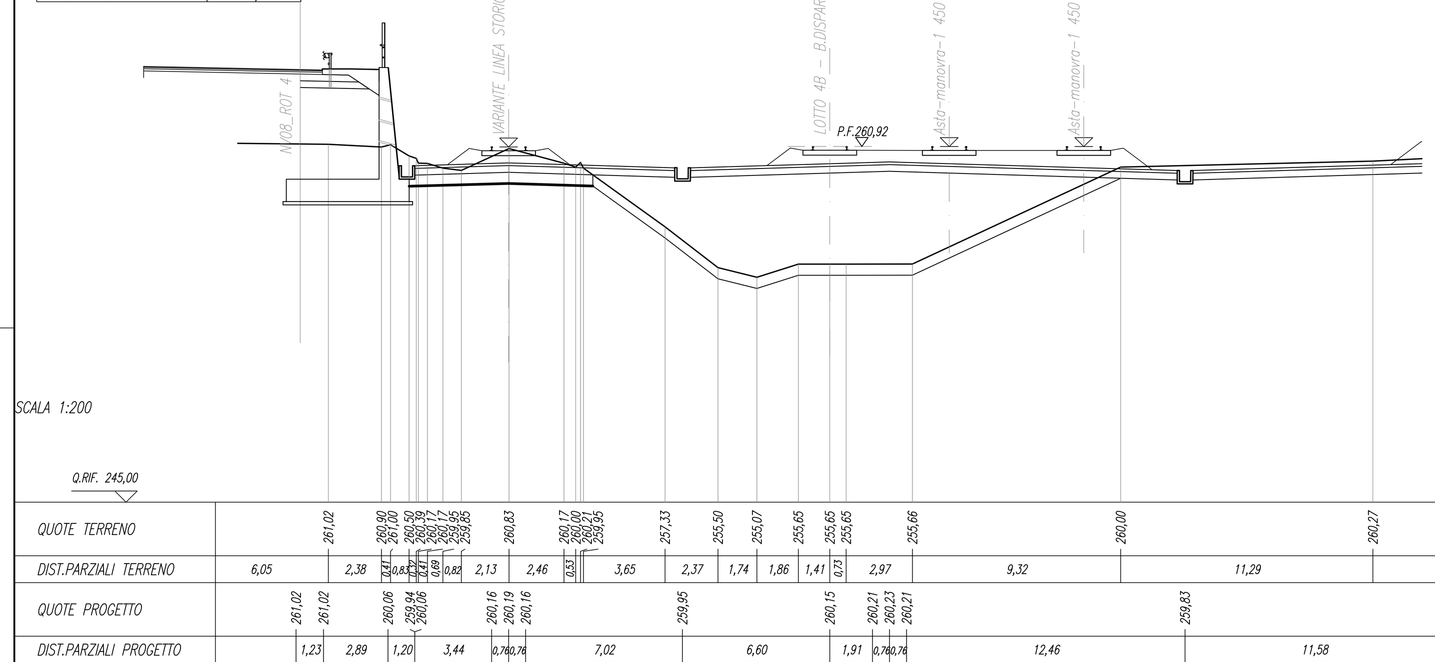
## SEZIONE N. : 281
Q. PROGETTO : 258,68
DIST.PROG. : 13+999,94

| RILEVATI | |
|---|---|
| RILEVATO | 68,93 mq |
| ANTICAPILLARE | 7,31 mq |
| **SOVRASTRUTTURA** | |
| BALLAST | 6,75 mq |
| SUBBALLAST | 21,24 m |
| SUPER COMPATTATO | 21,24 m |

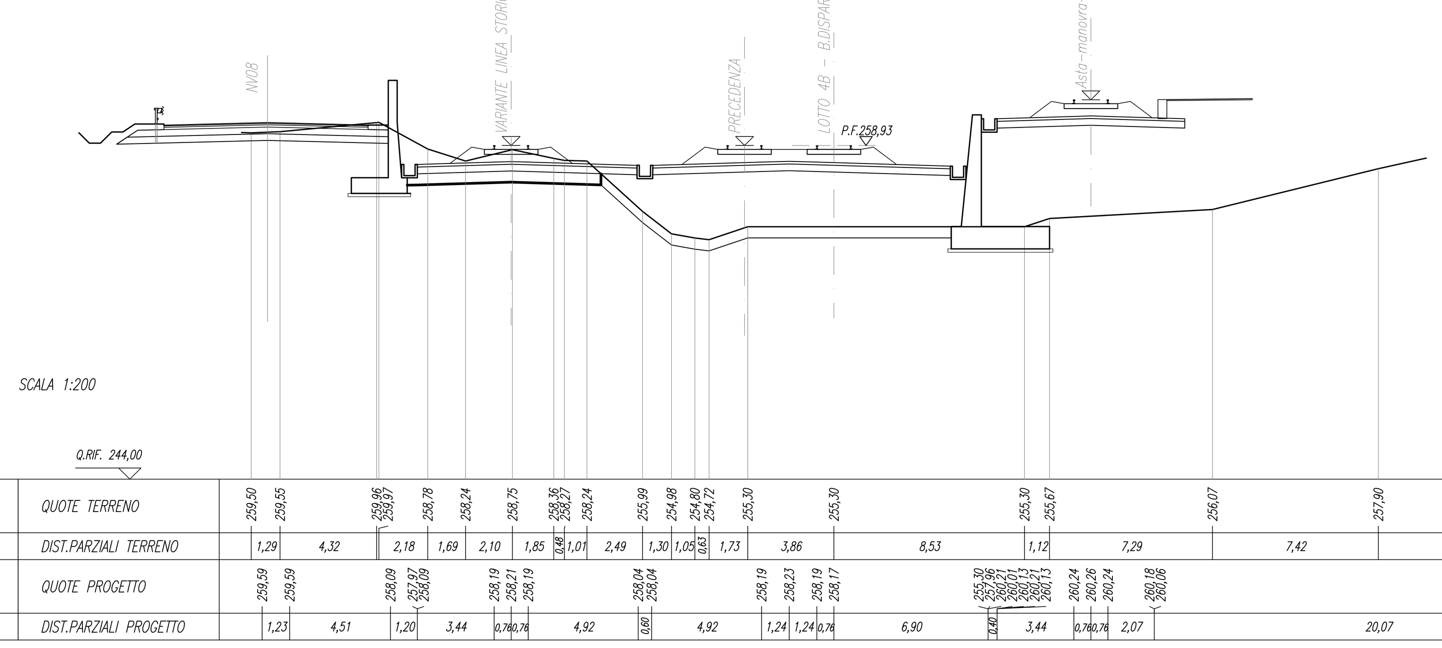


SEZIONE N. : 4
Q. PROGETTO : 260,39
DIST.PROG. : 0+116,44

## SEZIONE N. : 274
Q. PROGETTO : 260,39
DIST.PROG. : 13+649,94

| SCAVI E BONIFICHE | |
|---|---|
| STERRO | 8,42 mq |
| SCOTICO | 4,32 m |
| **RILEVATI** | |
| RILEVATO | 90,52 mq |
| TERRENO VEGETALE | 2,21 m |
| ANTICAPILLARE | 27,39 mq |
| **SOVRASTRUTTURA** | |
| BALLAST | 14,87 mq |
| SUBBALLAST | 54,05 m |
| SUPER COMPATTATO | 54,24 m |

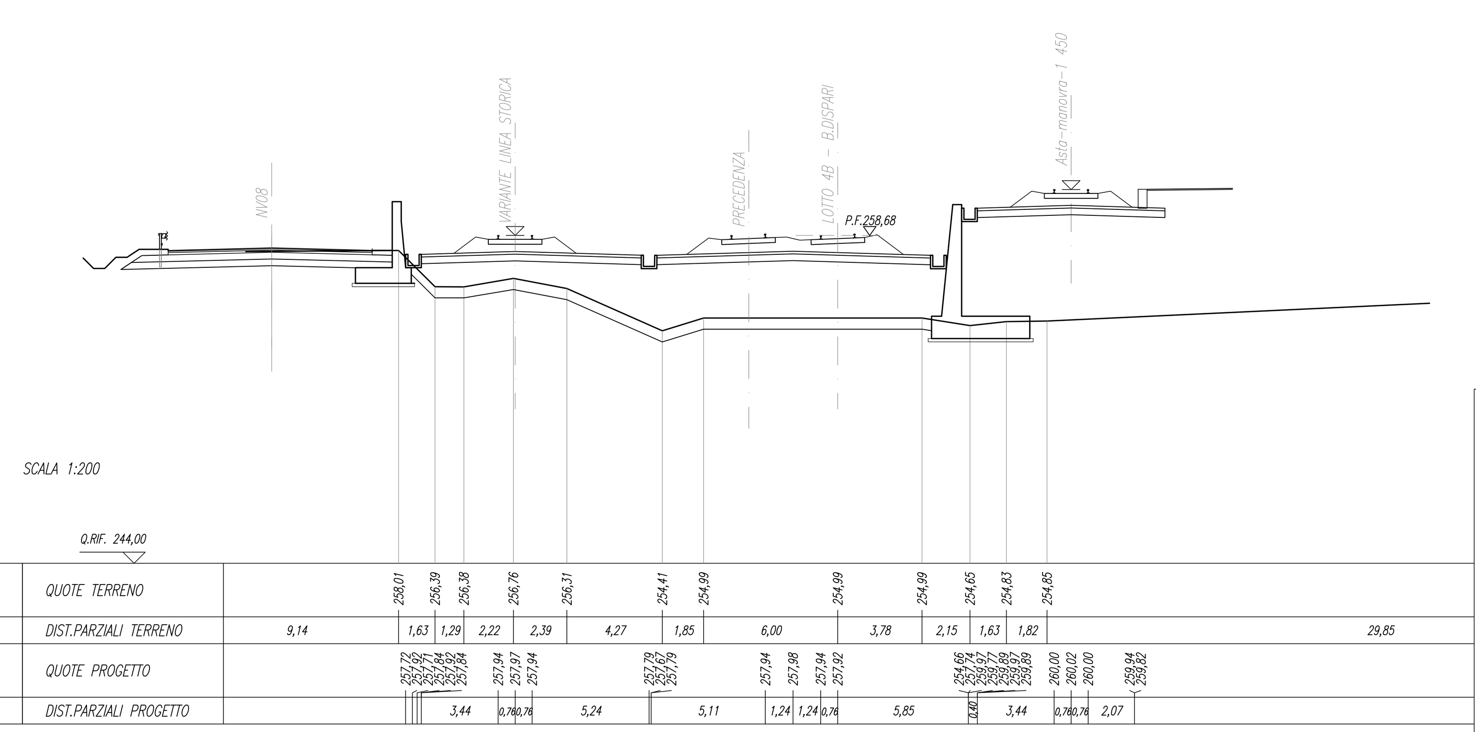


SEZIONE N. : 8
Q. PROGETTO : 258,86
DIST.PROG. : 0+316,44

## SEZIONE N. : 278
Q. PROGETTO : 258,86
DIST.PROG. : 13+849,94

| SCAVI E BONIFICHE | |
|---|---|
| SCOTICO | 63,86 m |
| **RILEVATI** | |
| RILEVATO | 106,70 mq |
| ANTICAPILLARE | 30,49 mq |
| **SOVRASTRUTTURA** | |
| BALLAST | 15,66 mq |
| SUBBALLAST | 39,27 m |
| SUPER COMPATTATO | 39,27 m |

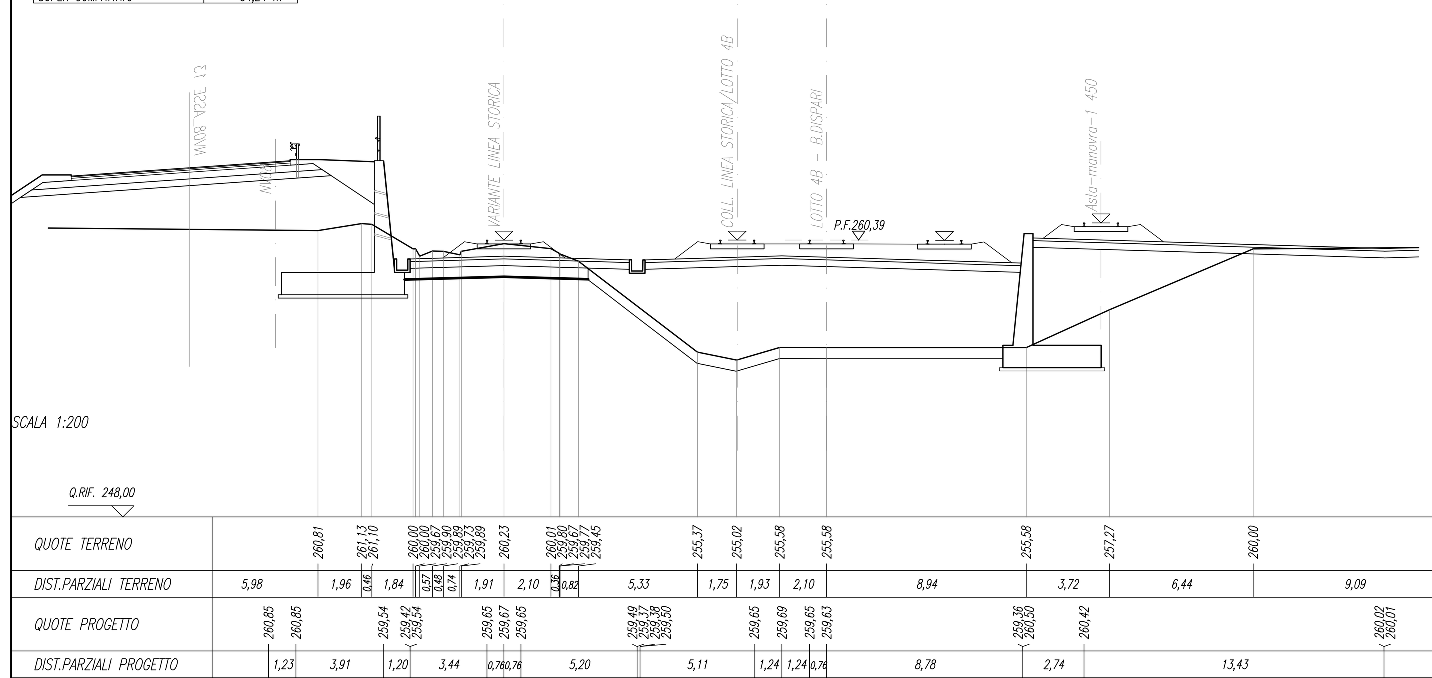


SEZIONE N. : 12
Q. PROGETTO : 258,62
DIST.PROG. : 0+516,44

## SEZIONE N. : 282
Q. PROGETTO : 258,62
DIST.PROG. : 14+049,94

| SCAVI E BONIFICHE | |
|---|---|
| SCOTICO | 16,76 m |
| **RILEVATI** | |
| RILEVATO | 46,13 mq |
| TERRENO VEGETALE | 29,11 m |
| ANTICAPILLARE | 8,41 mq |
| **SOVRASTRUTTURA** | |
| BALLAST | 4,45 mq |
| SUBBALLAST | 12,55 m |
| SUPER COMPATTATO | 12,74 m |

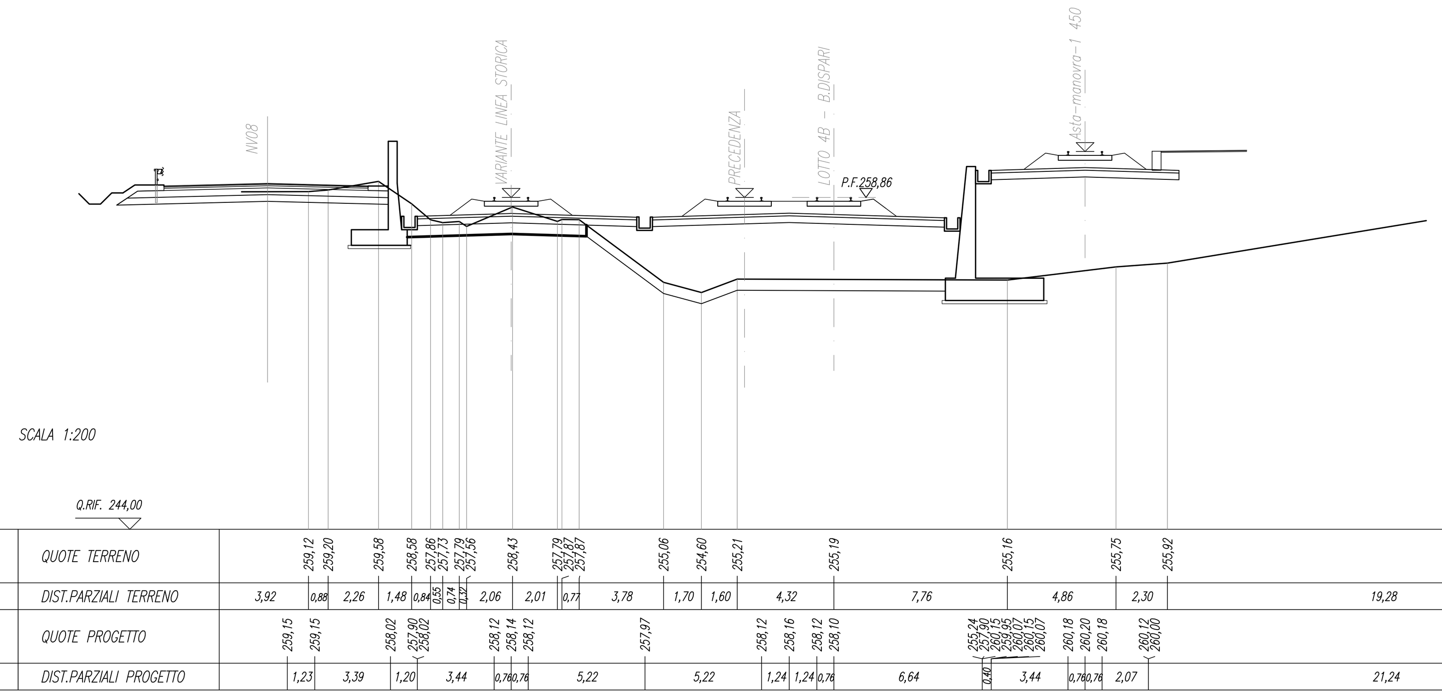


COMMITTENTE:

RFI RETE FERROVIARIA ITALIANA
GRUPPO FERROVIE DELLO STATO ITALIANE

PROGETTAZIONE:

ITALFERR
GRUPPO FERROVIE DELLO STATO ITALIANE

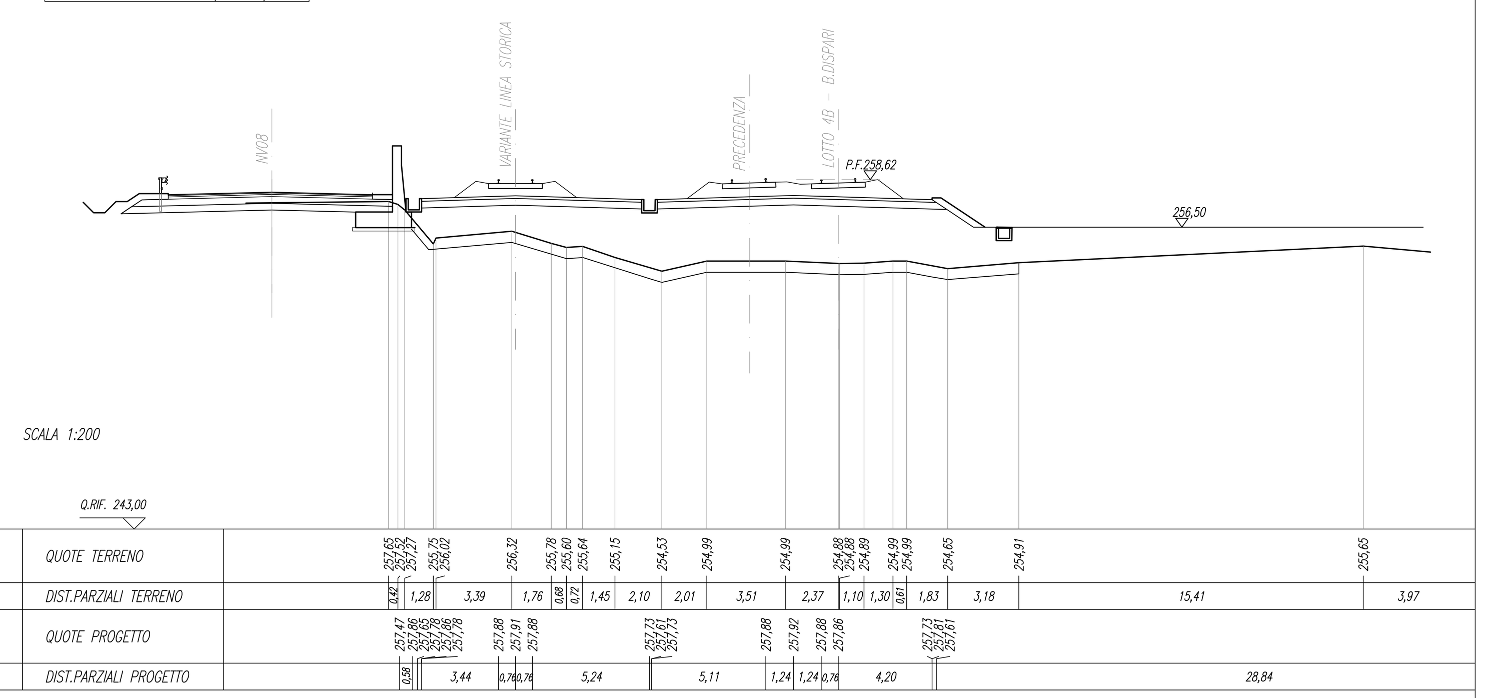**DIRETTRICE FERROVIARIA MESSINA - CATANIA - PALERMO**

**NUOVO COLLEGAMENTO PALERMO - CATANIA**

**U.O. INFRASTRUTTURE CENTRO**

**PROGETTO DEFINITIVO**

**TRATTA NUOVA ENNA - DITTAINO (LOTTO 4B)**

INFRASTRUTTURA FERROVIARIA

Sezioni trasversali - Tavola 9

SCALA: 1:200

| COMMESSA | LOTTO | FASE | ENTE | TIPO DOC. | OPERA/DISCIPLINA | PROGR. | REV. |
|---|---|---|---|---|---|---|---|
| RS3V | 40 | D | 29 | W9 | IF0101 | 009 | B |

| Rev. | Descrizione | Redatto | Data | Verificato | Data | Approvato | Data | Autorizzato Data |
|---|---|---|---|---|---|---|---|---|
| A | Emissione esecutiva | C. Di Serio | Dicembre 2019 | P. Di Nucci | Dicembre 2019 | F.Sparacino | Dicembre 2019 | F.Arduini Gennaio 2020 |
| B | Emissione esecutiva | C. Di Serio | Gennaio 2020 | P. Di Nucci | Gennaio 2020 | F.Sparacino | Gennaio 2020 | |

ITALFERR S.p.A. Direzione Tecnica Infrastrutture Centro Dott. Ing. Fabrizio Arduini Ordine degli Ingegneri della Provincia di Roma

File: RS3V40D29W9IF0101009B.dwg

n. Elab.: 231