SCAVI E BONIFICHE	
SCAVO	55,57 mq
BONIFICA	8,40 m
FOSSO	2,28 mq
RILEVATI	
RILEVATO	0,08 mq
TERRENO VEGETALE	2,46 m
SOVRASTRUTTURA	
BALLAST	2,74 mq
SUBBALLAST	8,40 m
SUPER COMPATTATO	8,40 m

SEZIONE N. : 1
Q. PROGETTO : 263,19
DIST.PROG. : 0+000,00

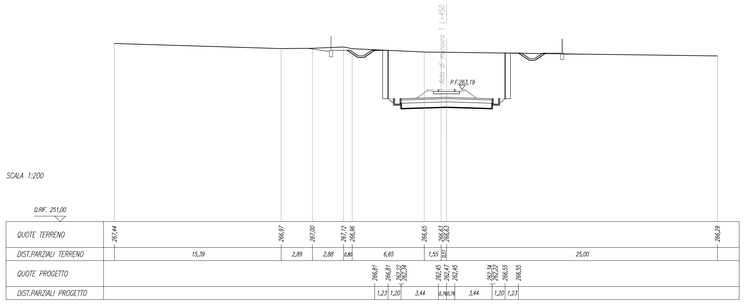

SCAVI E BONIFICHE	
SCAVO	51,50 mq
BONIFICA	8,40 m
FOSSO	2,45 mq
RILEVATI	
RILEVATO	0,95 mq
TERRENO VEGETALE	2,46 m
SOVRASTRUTTURA	
BALLAST	2,20 mq
SUBBALLAST	8,40 m
SUPER COMPATTATO	8,40 m

SEZIONE N. : 2
Q. PROGETTO : 263,15
DIST.PROG. : 0+028,68

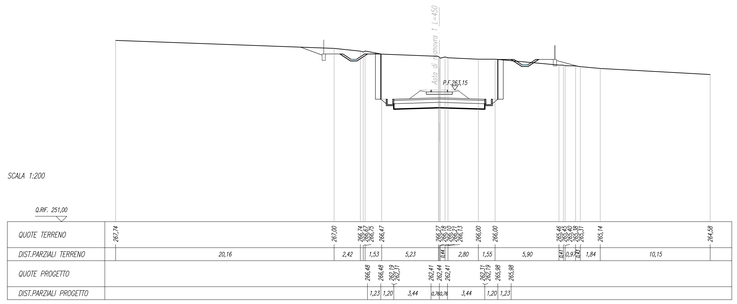

SCAVI E BONIFICHE	
SCAVO	43,91 mq
BONIFICA	8,40 m
FOSSO	2,16 mq
RILEVATI	
RILEVATO	0,65 mq
TERRENO VEGETALE	2,46 m
SOVRASTRUTTURA	
BALLAST	2,74 mq
SUBBALLAST	8,40 m
SUPER COMPATTATO	8,40 m

SEZIONE N. : 3
Q. PROGETTO : 263,12
DIST.PROG. : 0+058,00

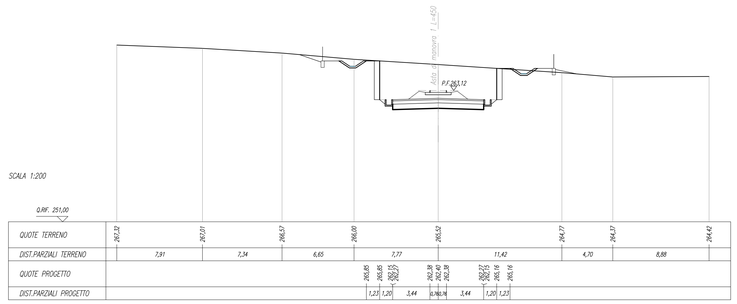

SCAVI E BONIFICHE	
SCAVO	43,48 mq
BONIFICA	8,40 m
FOSSO	1,98 mq
RILEVATI	
RILEVATO	0,97 mq
TERRENO VEGETALE	2,46 m
SOVRASTRUTTURA	
BALLAST	2,72 mq
SUBBALLAST	8,40 m
SUPER COMPATTATO	8,40 m

SEZIONE N. : 4
Q. PROGETTO : 263,09
DIST.PROG. : 0+080,00

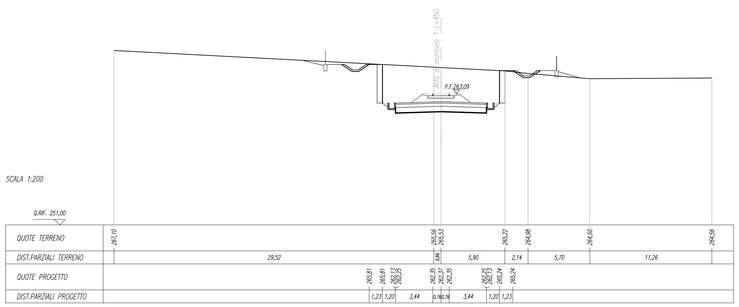

SCAVI E BONIFICHE	
SCAVO	44,45 mq
BONIFICA	8,40 m
FOSSO	2,00 mq
RILEVATI	
RILEVATO	0,88 mq
TERRENO VEGETALE	2,49 m
SOVRASTRUTTURA	
BALLAST	2,74 mq
SUBBALLAST	8,40 m
SUPER COMPATTATO	8,40 m

SEZIONE N. : 5
Q. PROGETTO : 263,06
DIST.PROG. : 0+105,00

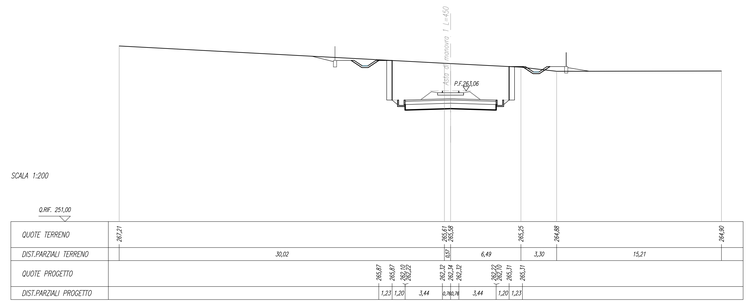

SCAVI E BONIFICHE	
SCAVO	45,40 mq
BONIFICA	8,40 m
FOSSO	2,15 mq
RILEVATI	
RILEVATO	0,77 mq
TERRENO VEGETALE	2,46 m
SOVRASTRUTTURA	
BALLAST	2,72 mq
SUBBALLAST	8,40 m
SUPER COMPATTATO	8,40 m

SEZIONE N. : 6
Q. PROGETTO : 263,03
DIST.PROG. : 0+130,22

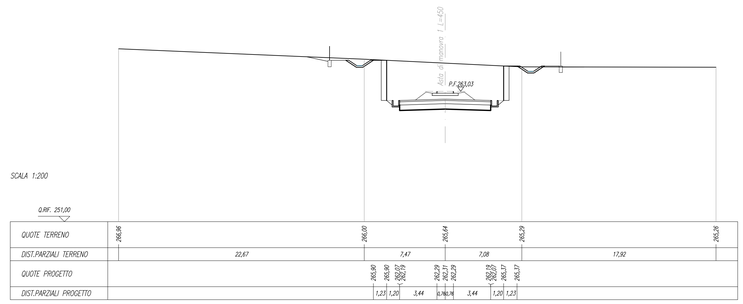

SCAVI E BONIFICHE	
SCAVO	45,50 mq
BONIFICA	8,40 m
FOSSO	2,18 mq
RILEVATI	
RILEVATO	0,05 mq
TERRENO VEGETALE	2,46 m
SOVRASTRUTTURA	
BALLAST	2,74 mq
SUBBALLAST	8,40 m
SUPER COMPATTATO	8,40 m

SEZIONE N. : 7
Q. PROGETTO : 263,00
DIST.PROG. : 0+155,00

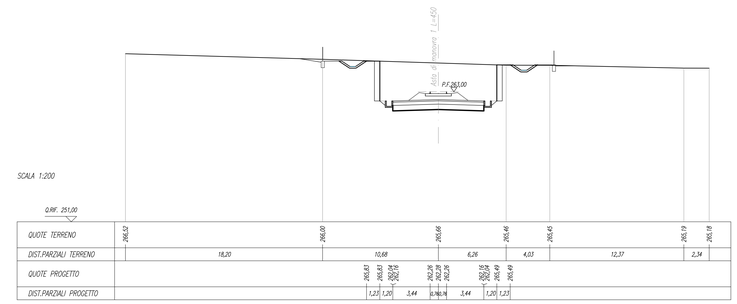

SCAVI E BONIFICHE	
SCAVO	43,66 mq
BONIFICA	8,40 m
FOSSO	2,08 mq
RILEVATI	
RILEVATO	0,19 mq
TERRENO VEGETALE	2,46 m
SOVRASTRUTTURA	
BALLAST	2,72 mq
SUBBALLAST	8,40 m
SUPER COMPATTATO	8,40 m

SEZIONE N. : 8
Q. PROGETTO : 262,97
DIST.PROG. : 0+180,00

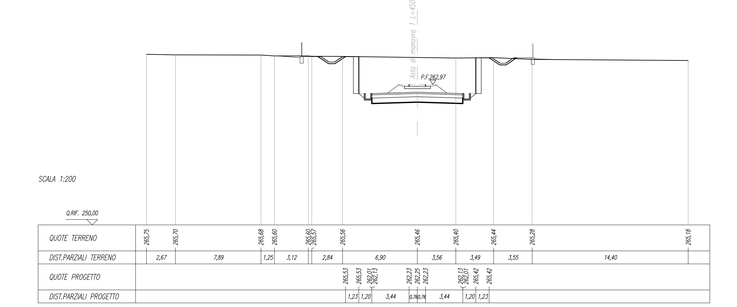

COMMITTENTE:

RFI RETE FERROVIARIA ITALIANA
GRUPPO FERROVIE DELLO STATO ITALIANE

PROGETTAZIONE:

ITALFERR
GRUPPO FERROVIE DELLO STATO ITALIANE

DIRETTRICE FERROVIARIA MESSINA - CATANIA - PALERMO

NUOVO COLLEGAMENTO PALERMO - CATANIA

U.O. INFRASTRUTTURE CENTRO

PROGETTO DEFINITIVO

TRATTA NUOVA ENNA - DITTAINO (LOTTO 4B)

INFRASTRUTTURA FERROVIARIA

Sezioni trasversali

Sezioni trasversali Asta di manovra 1 L=450 - Tav 1

SCALA: 1:200

COMMESSA	LOTTO	FASE	ENTE	TIPO DOC.	OPERA/DISCIPLINA	PROGR.	REV.
RS3V	40	D	29	W9	IF0105	001	A

Rev.	Descrizione	Redatto	Data	Verificato	Data	Approvato	Data	Autorizzato Data
A	Emissione esecutiva	C. Di Stefo	Gennaio 2020	A. Scannavino Gennaio 2020	Gennaio 2020	T. Ianniello Gennaio 2020	Gennaio 2020	T. Ianniello Gennaio 2020

File: RS3V40D29VW9F0105001A.dwg

n. Elab.: 239