SCAVI E BONIFICHE	
SCOTICO	7,02 m
RILEVATI	
RILEVATO	33,06 mq
ANTICAPILLARE	3,49 mq
SOVRASTRUTTURA	
BALLAST	7,72 mq
SUBBALLAST	7,02 m
SUPER COMPATTATO	7,02 m

SEZIONE N. : 17
Q. PROGETTO : 260,97
DIST.PROG. : 0+400,00

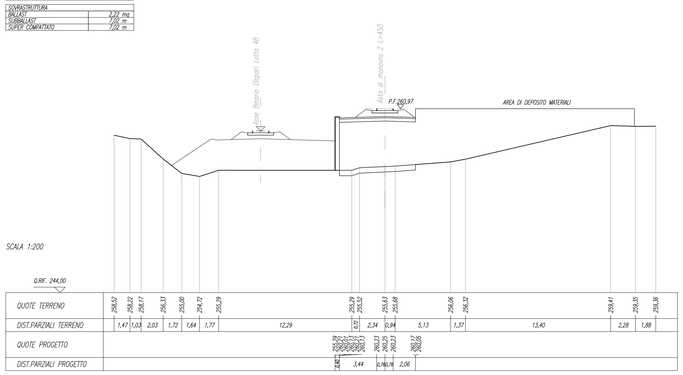

SCAVI E BONIFICHE	
SCOTICO	6,97 m
RILEVATI	
RILEVATO	33,96 mq
ANTICAPILLARE	3,46 mq
SOVRASTRUTTURA	
BALLAST	7,74 mq
SUBBALLAST	6,97 m
SUPER COMPATTATO	6,97 m

SEZIONE N. : 18
Q. PROGETTO : 260,94
DIST.PROG. : 0+425,00

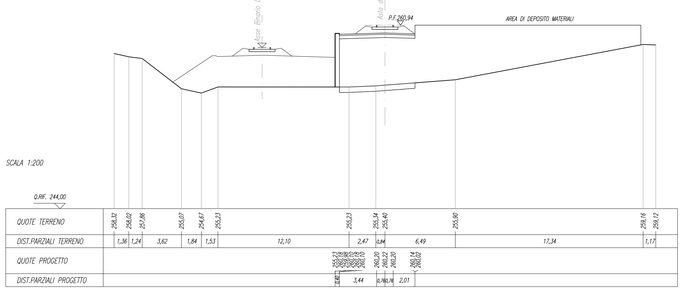

SCAVI E BONIFICHE	
SCOTICO	6,92 m
RILEVATI	
RILEVATO	32,90 mq
ANTICAPILLARE	3,39 mq
SOVRASTRUTTURA	
BALLAST	7,68 mq
SUBBALLAST	6,92 m
SUPER COMPATTATO	6,92 m

SEZIONE N. : 19
Q. PROGETTO : 260,91
DIST.PROG. : 0+450,00

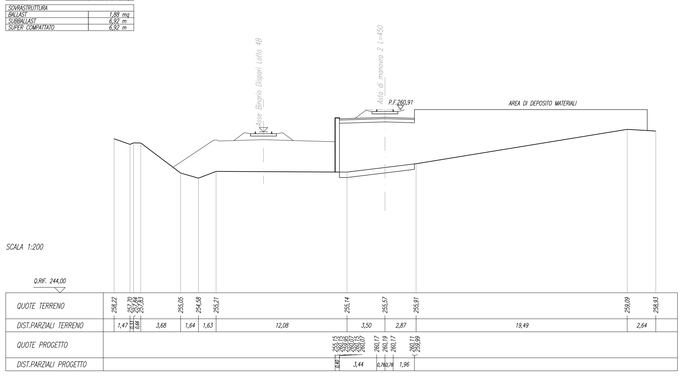

SCAVI E BONIFICHE	
SCOTICO	6,87 m
RILEVATI	
RILEVATO	33,90 mq
ANTICAPILLARE	3,38 mq
SOVRASTRUTTURA	
BALLAST	7,90 mq
SUBBALLAST	6,87 m
SUPER COMPATTATO	6,87 m

SEZIONE N. : 20
Q. PROGETTO : 260,88
DIST.PROG. : 0+475,00

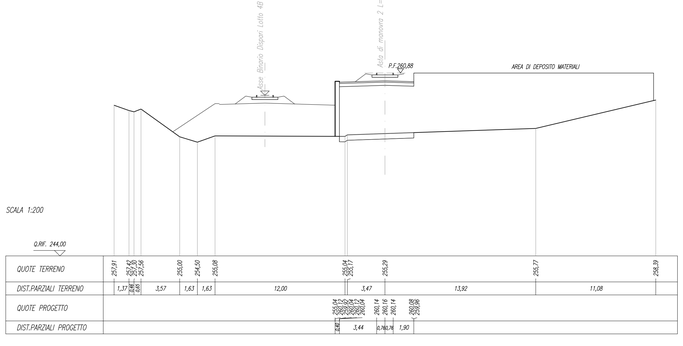

SCAVI E BONIFICHE	
SCOTICO	6,81 m
RILEVATI	
RILEVATO	29,57 mq
ANTICAPILLARE	3,38 mq
SOVRASTRUTTURA	
BALLAST	7,68 mq
SUBBALLAST	6,81 m
SUPER COMPATTATO	6,81 m

SEZIONE N. : 21
Q. PROGETTO : 260,85
DIST.PROG. : 0+500,00

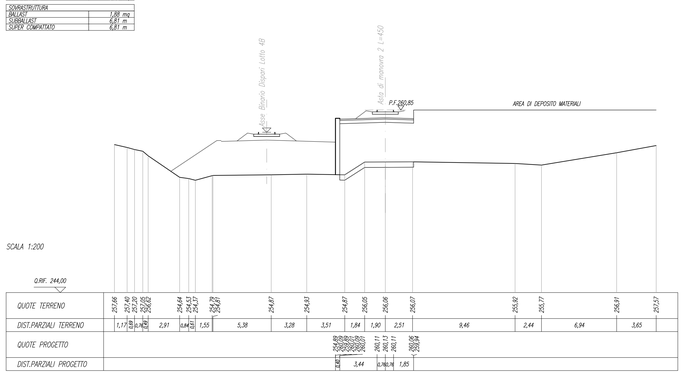

SCAVI E BONIFICHE	
SCOTICO	6,76 m
RILEVATI	
RILEVATO	31,78 mq
ANTICAPILLARE	3,38 mq
SOVRASTRUTTURA	
BALLAST	7,90 mq
SUBBALLAST	6,76 m
SUPER COMPATTATO	6,76 m

SEZIONE N. : 22
Q. PROGETTO : 260,82
DIST.PROG. : 0+525,00

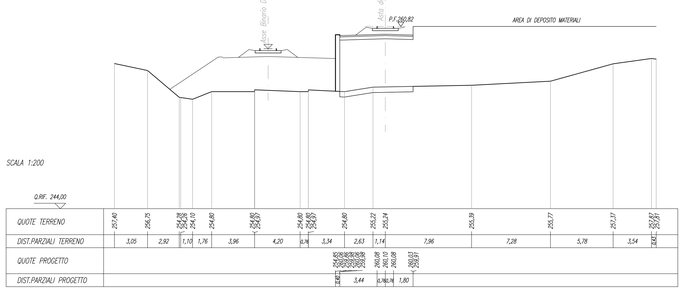

SCAVI E BONIFICHE	
SCOTICO	6,71 m
RILEVATI	
RILEVATO	32,41 mq
ANTICAPILLARE	3,37 mq
SOVRASTRUTTURA	
BALLAST	7,88 mq
SUBBALLAST	6,71 m
SUPER COMPATTATO	6,71 m

SEZIONE N. : 23
Q. PROGETTO : 260,79
DIST.PROG. : 0+550,00

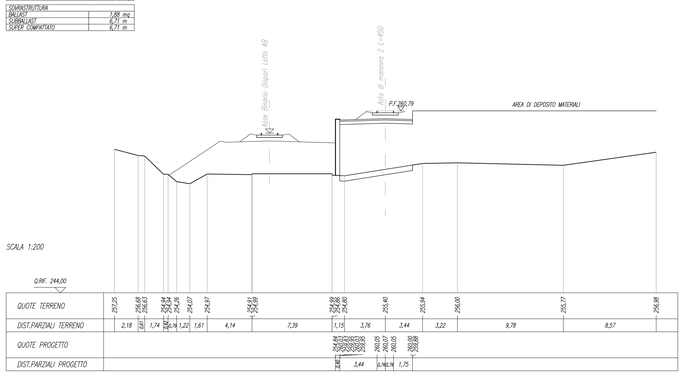

SCAVI E BONIFICHE	
SCOTICO	6,66 m
RILEVATI	
RILEVATO	30,18 mq
ANTICAPILLARE	3,33 mq
SOVRASTRUTTURA	
BALLAST	7,90 mq
SUBBALLAST	6,66 m
SUPER COMPATTATO	6,66 m

SEZIONE N. : 24
Q. PROGETTO : 260,76
DIST.PROG. : 0+575,00

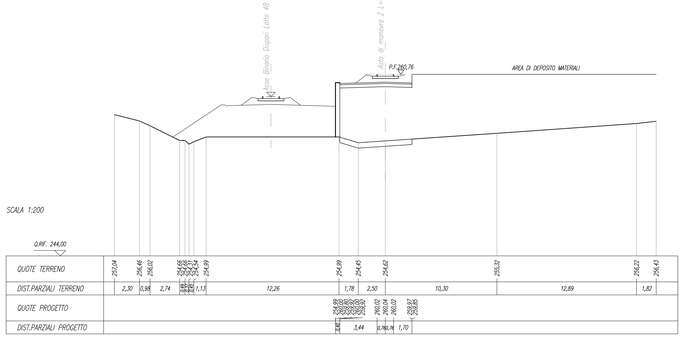

SCAVI E BONIFICHE	
SCOTICO	6,60 m
RILEVATI	
RILEVATO	32,77 mq
ANTICAPILLARE	3,23 mq
SOVRASTRUTTURA	
BALLAST	7,60 mq
SUBBALLAST	6,60 m
SUPER COMPATTATO	6,60 m

SEZIONE N. : 25
Q. PROGETTO : 260,73
DIST.PROG. : 0+600,00

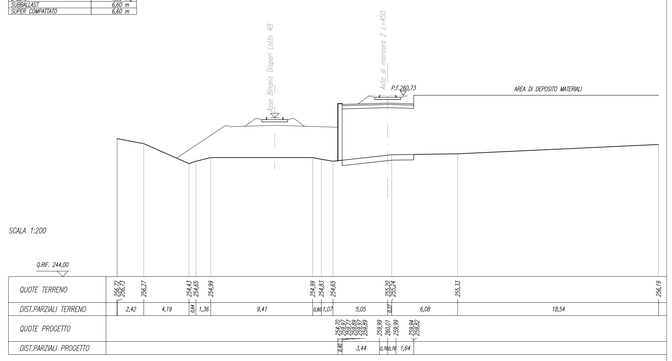

SCAVI E BONIFICHE	
SCOTICO	8,40 m
RILEVATI	
RILEVATO	42,42 mq
ANTICAPILLARE	4,20 mq
SOVRASTRUTTURA	
BALLAST	7,74 mq
SUBBALLAST	8,40 m
SUPER COMPATTATO	8,40 m

SEZIONE N. : 26
Q. PROGETTO : 260,70
DIST.PROG. : 0+628,30

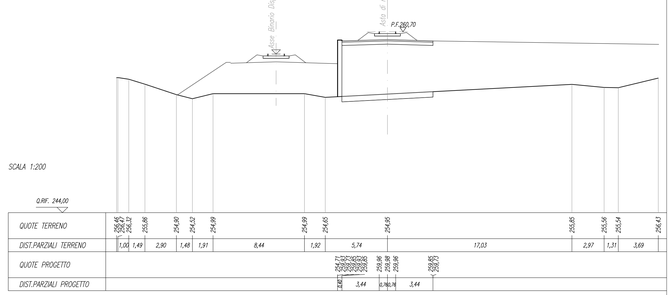

COMMITTENTE:

RFI RETE FERROVIARIA ITALIANA
GRUPPO FERROVIE DELLO STATO ITALIANE

PROGETTAZIONE:

ITALFERR
GRUPPO FERROVIE DELLO STATO ITALIANE

DIRETTRICE FERROVIARIA MESSINA - CATANIA - PALERMO

NUOVO COLLEGAMENTO PALERMO - CATANIA

U.O. INFRASTRUTTURE CENTRO

PROGETTO DEFINITIVO

TRATTA NUOVA ENNA - DITTAINO (LOTTO 4B)

INFRASTRUTTURA FERROVIARIA

Sezioni trasversali

Sezioni trasversali Asta di manovra 2 L=450 - Tav 3

SCALA: 1:200

COMMESSA	LOTTO	FASE	ENTE	TIPO DOC.	OPERA/DISCIPLINA	PROGR.	REV.
RS3V	40	D	29	W9	IF0105	010	A

Rev.	Descrizione	Redatto	Data	Verificato	Data	Approvato	Data	Autorizzato Data
A	Emissione esecutiva	C. Di Stefo	Gennaio 2020	A. Scaramuzzino	Gennaio 2020	T. Ianniello	Gennaio 2020	F. Ciarlariello Gennaio 2020

File: RS3V40D29VW9F0105010A.dwg

n. Elab.: 248