SEZIONE N. : 9
Q. PROGETTO : 254,80
DIST.PROG. : 172+599,05

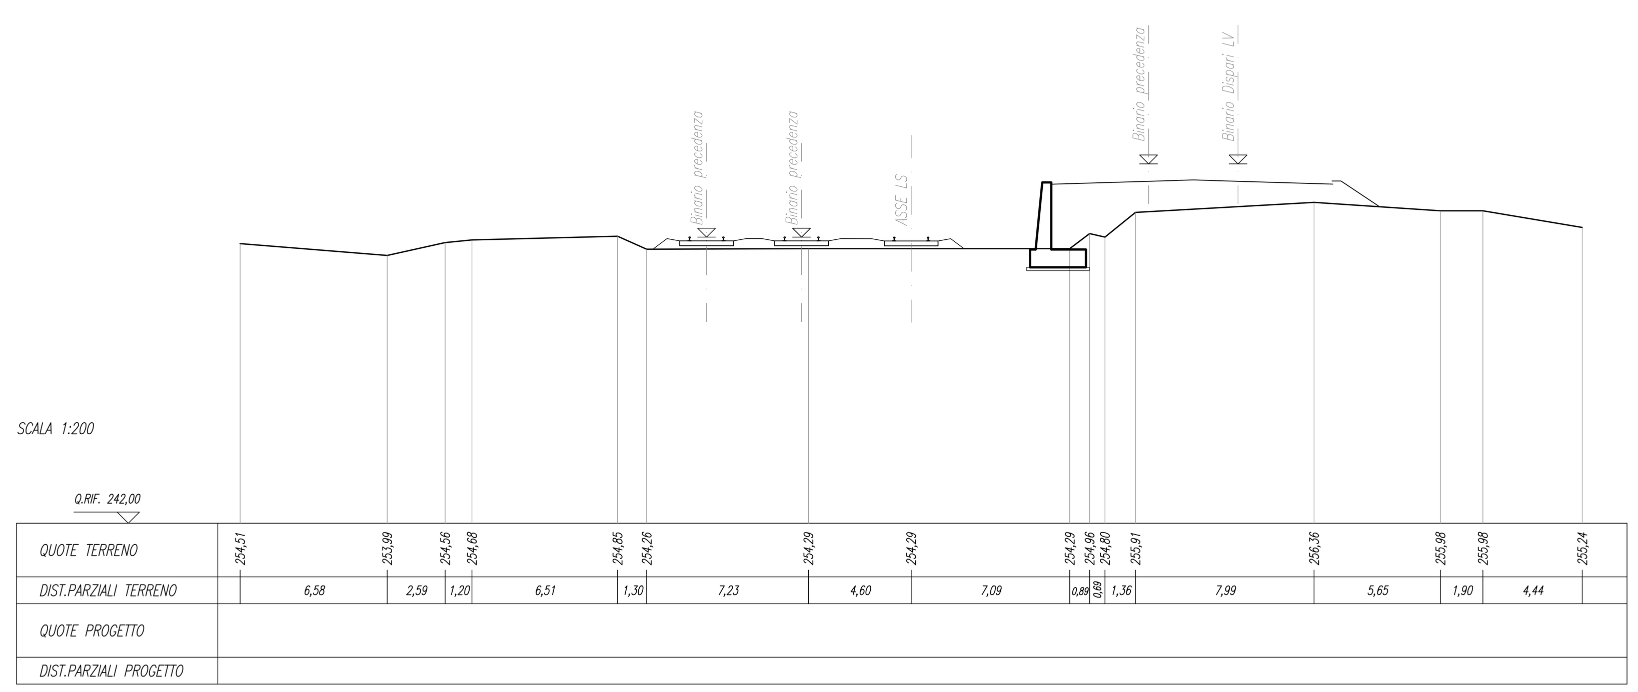

SEZIONE N. : 13
Q. PROGETTO : 254,56
DIST.PROG. : 172+770,56

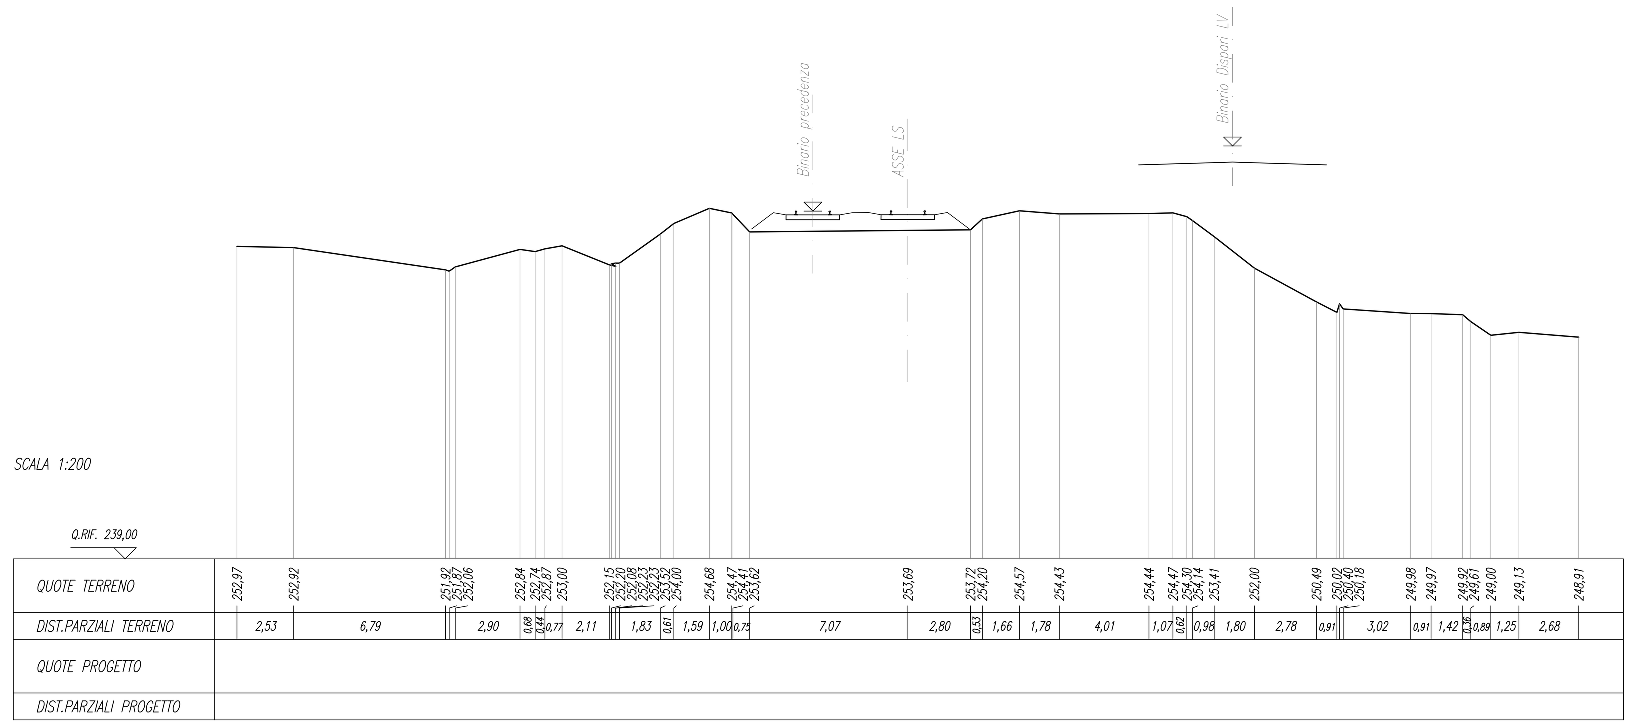

SEZIONE N. : 10
Q. PROGETTO : 254,79
DIST.PROG. : 172+649,03

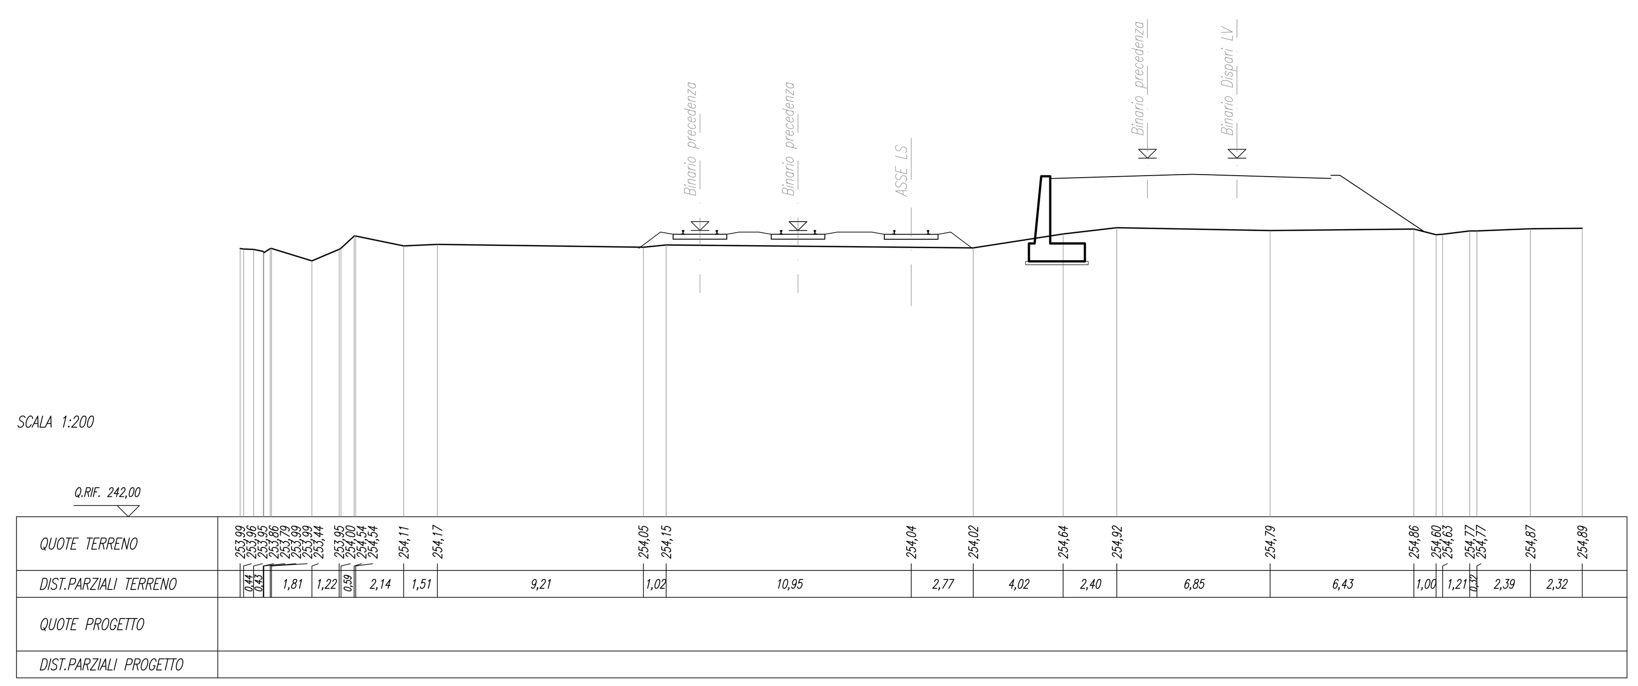

SEZIONE N. : 11
Q. PROGETTO : 254,76
DIST.PROG. : 172+699,14

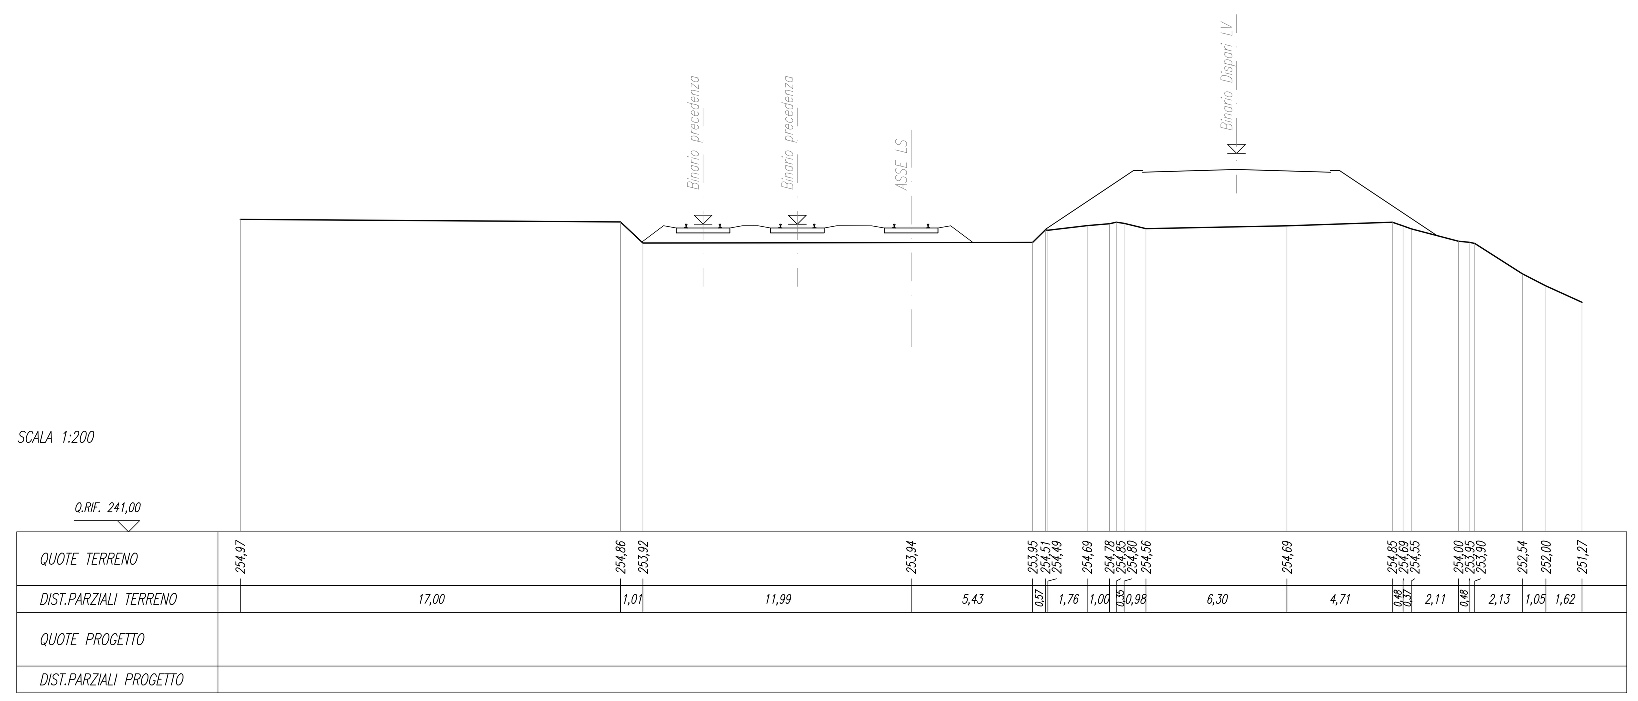

SEZIONE N. : 12
Q. PROGETTO : 254,71
DIST.PROG. : 172+749,10

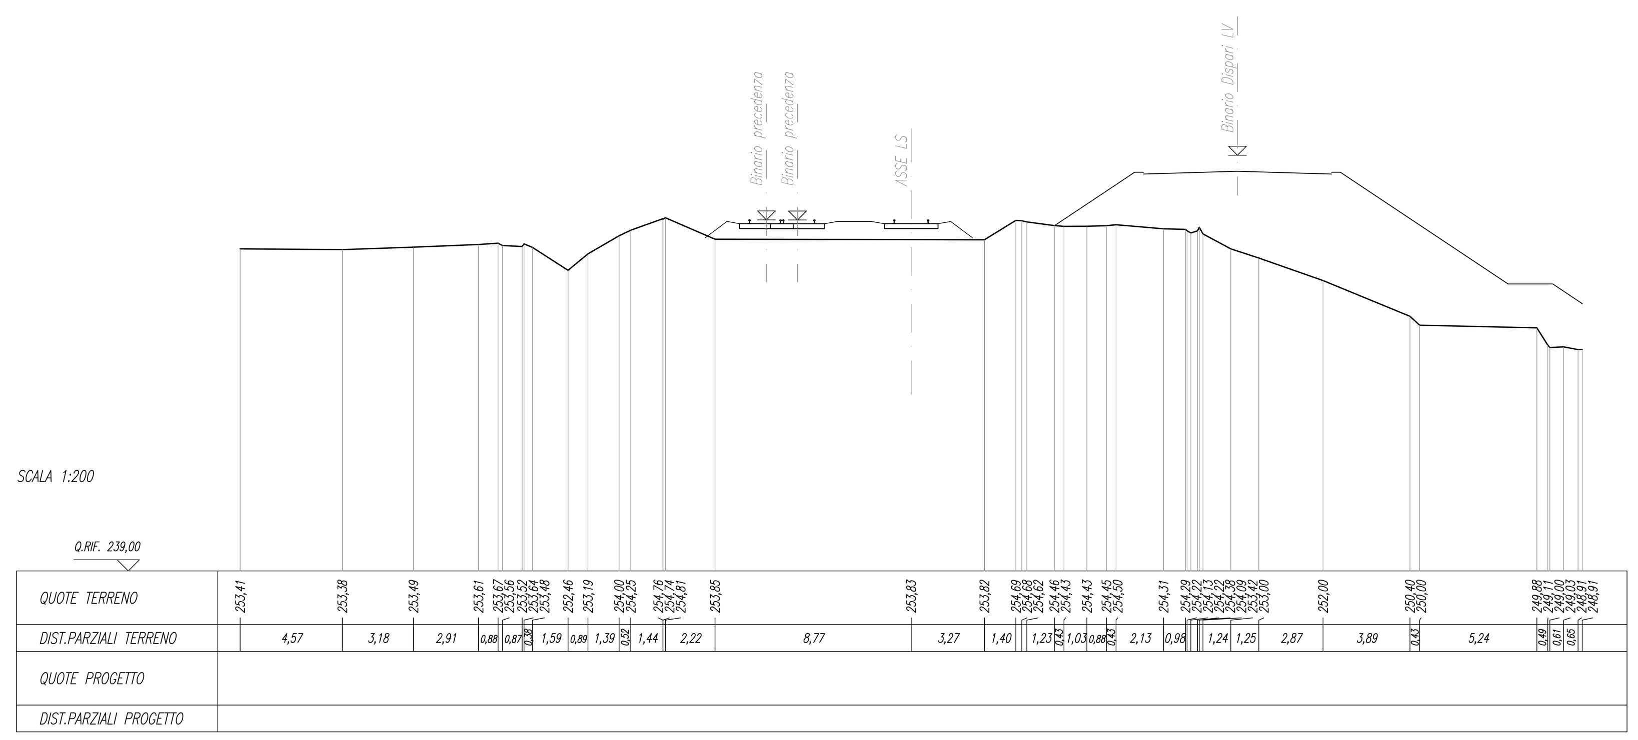

COMMITTENTE:

RFI RETE FERROVIARIA ITALIANA
GRUPPO FERROVIE DELLO STATO ITALIANE

PROGETTAZIONE:

ITALFERR
GRUPPO FERROVIE DELLO STATO ITALIANE

DIRETTRICE FERROVIARIA MESSINA - CATANIA - PALERMO

NUOVO COLLEGAMENTO PALERMO - CATANIA

U.O. INFRASTRUTTURE CENTRO

PROGETTO DEFINITIVO

TRATTA NUOVA ENNA - DITTAINO (LOTTO 4B)

INFRASTRUTTURA FERROVIARIA

Sezioni trasversali

Sezioni trasversali nella Stazione di Dittaino (Fase 1) - Tavola 2

SCALA:
1:200

COMMESSA	LOTTO	FASE	ENTE	TIPO DOC.	OPERA/DISCIPLINA	PROGR.	REV.
RS3V	40	D	29	W9	IF0104	002	A

Rev.	Descrizione	Redatto	Data	Verificato	Data	Approvato	Data	Autorizzato Data
A	Emissione esecutiva	C. Di Serio	Gennaio 2020	R. Sciannameo	Gennaio 2020	F.Sparacino	Gennaio 2020	F. Arduini Gennaio 2020

ITALFERR S.p.A. Direzione Tecnica Infrastrutture Centro Dott. Ing. Fabrizio Arduini Ordine degli Ingegneri della Provincia di Roma

File: RS3V40D29W9IF0104002A.dwg

n. Elab.: 251