SCAVI E BONIFICHE	
STERRO	155.67 mq
BONIFICA	8.40 m
FOSSO	2.15 mq

RILEVATI	
TERRENO VEGETALE	33.93 m

SOVRASTRUTTURA	
BALLAST	2.22 mq
SUBBALLAST	8.40 m
SUPER COMPATTATO	8.40 m

SEZIONE N. : 1
Q. PROGETTO : 458.71
DIST.PROG. : 0+000.00

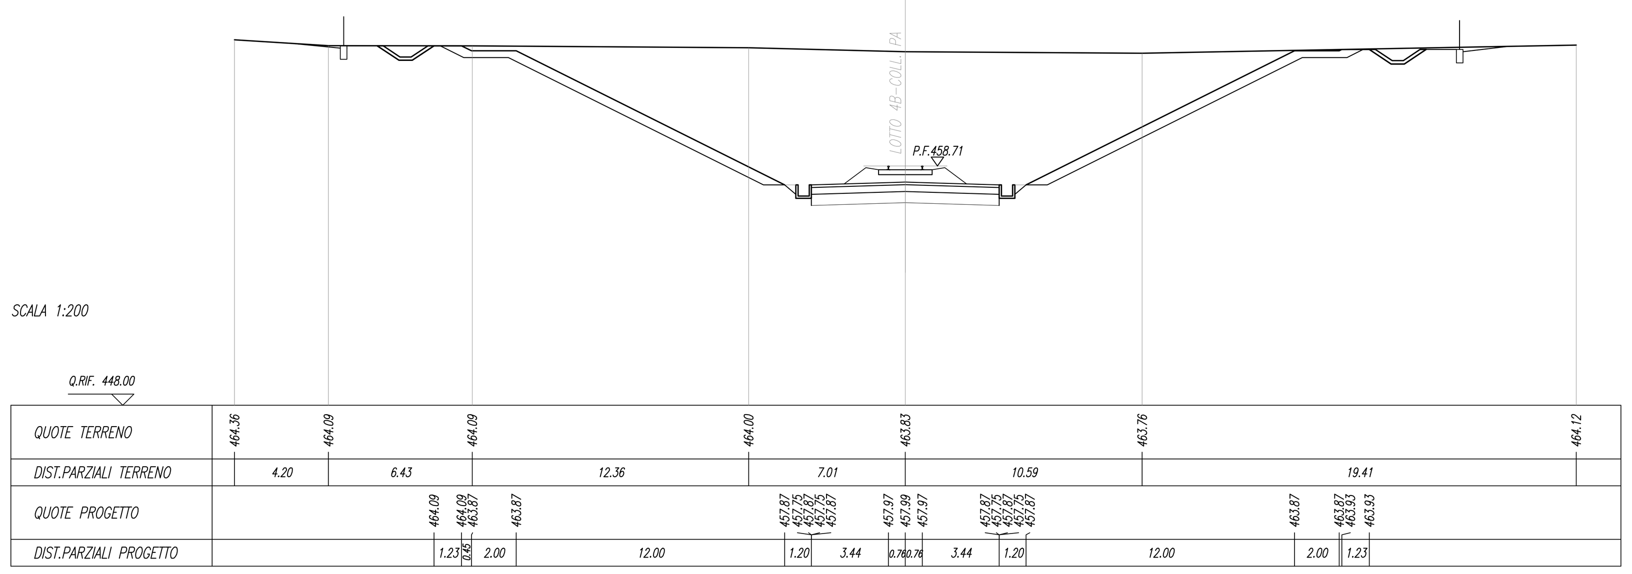

SCAVI E BONIFICHE	
STERRO	2.50 mq
SCOTICO	13.89 m
FOSSO	2.25 mq

RILEVATI	
RILEVATO	25.35 mq
TERRENO VEGETALE	7.78 m
ANTICAPILLARE	6.95 mq

SOVRASTRUTTURA	
BALLAST	2.46 mq
SUBBALLAST	8.40 m
SUPER COMPATTATO	8.78 m

SEZIONE N. : 5
Q. PROGETTO : 457.72
DIST.PROG. : 0+200.00

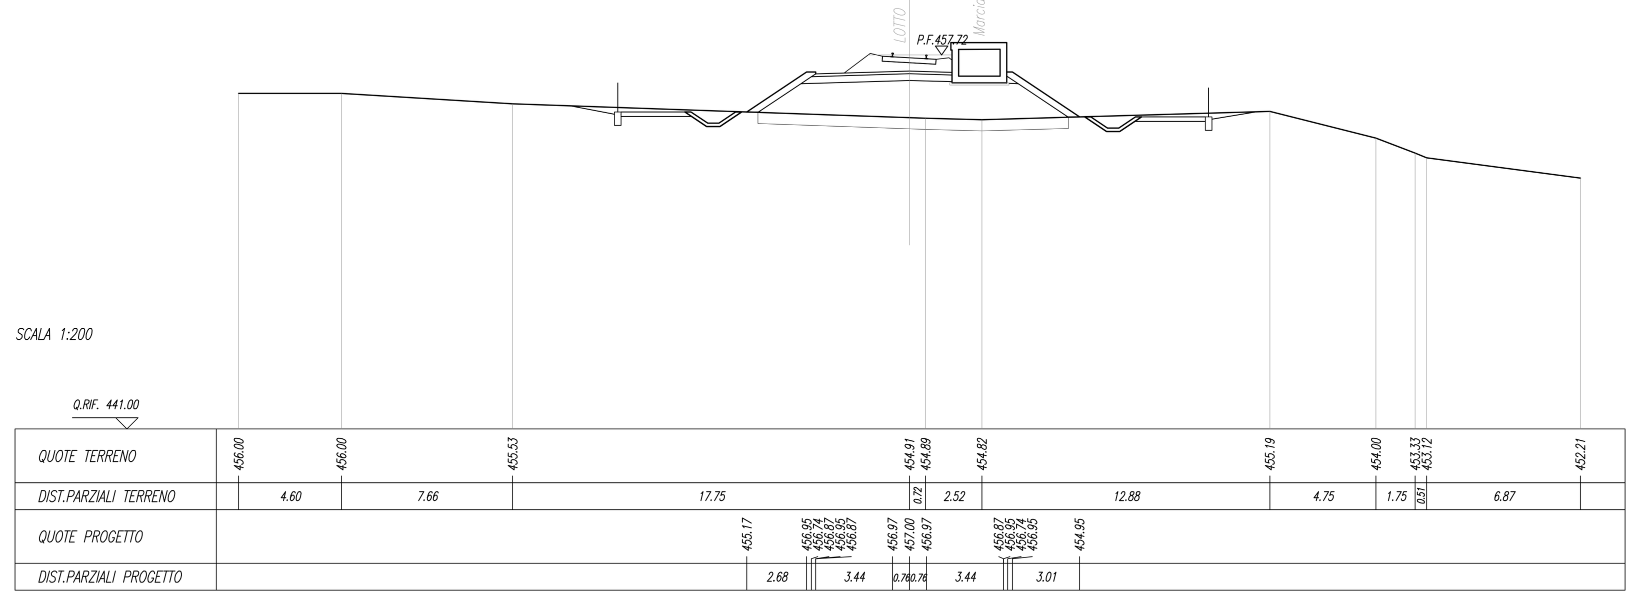

SCAVI E BONIFICHE	
STERRO	20.98 mq
BONIFICA	8.40 m
FOSSO	3.14 mq

RILEVATI	
RILEVATO	0.57 mq
TERRENO VEGETALE	7.98 m

SOVRASTRUTTURA	
BALLAST	2.22 mq
SUBBALLAST	8.40 m
SUPER COMPATTATO	8.40 m

SEZIONE N. : 2
Q. PROGETTO : 458.46
DIST.PROG. : 0+050.00

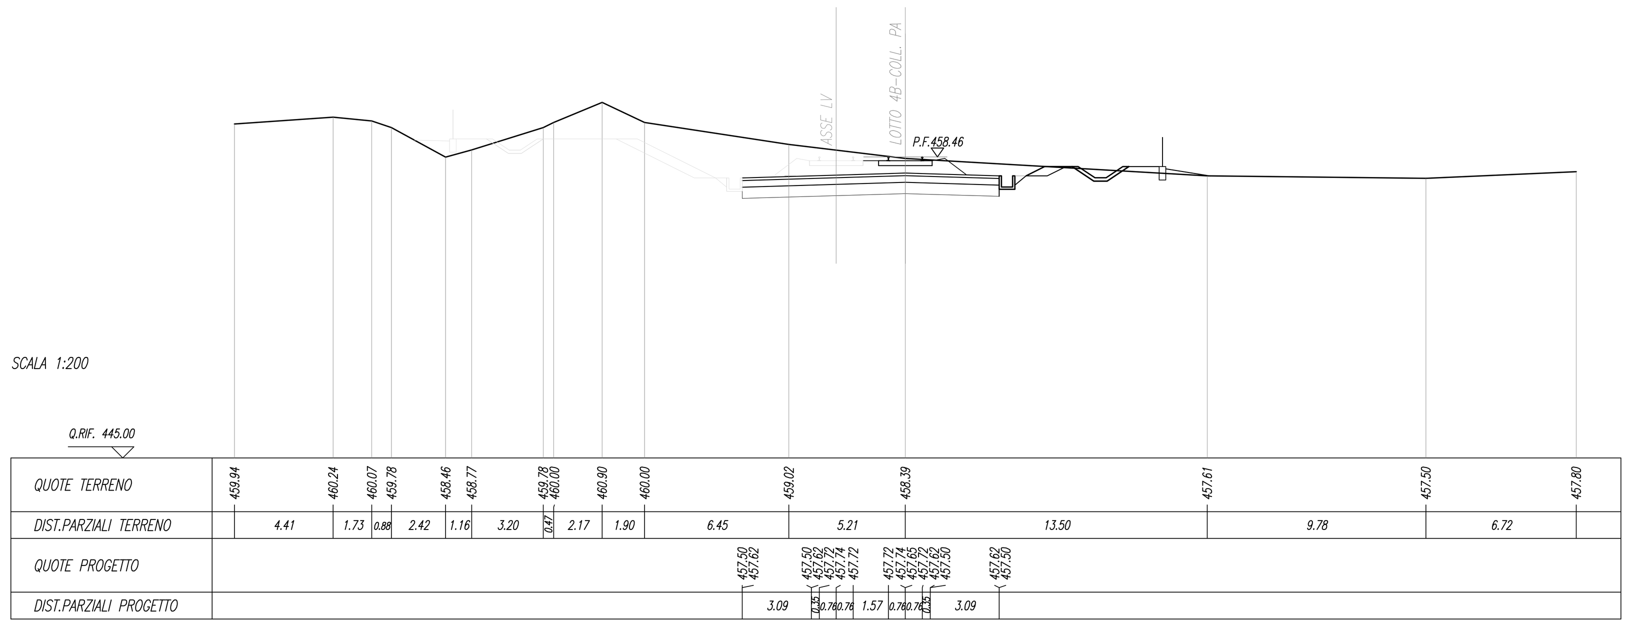

SCAVI E BONIFICHE	
STERRO	0.84 mq
SCOTICO	17.16 m
FOSSO	1.83 mq

RILEVATI	
RILEVATO	42.43 mq
TERRENO VEGETALE	11.84 m
ANTICAPILLARE	8.50 mq

SOVRASTRUTTURA	
BALLAST	2.37 mq
SUBBALLAST	8.40 m
SUPER COMPATTATO	8.78 m

SEZIONE N. : 6
Q. PROGETTO : 457.47
DIST.PROG. : 0+250.00

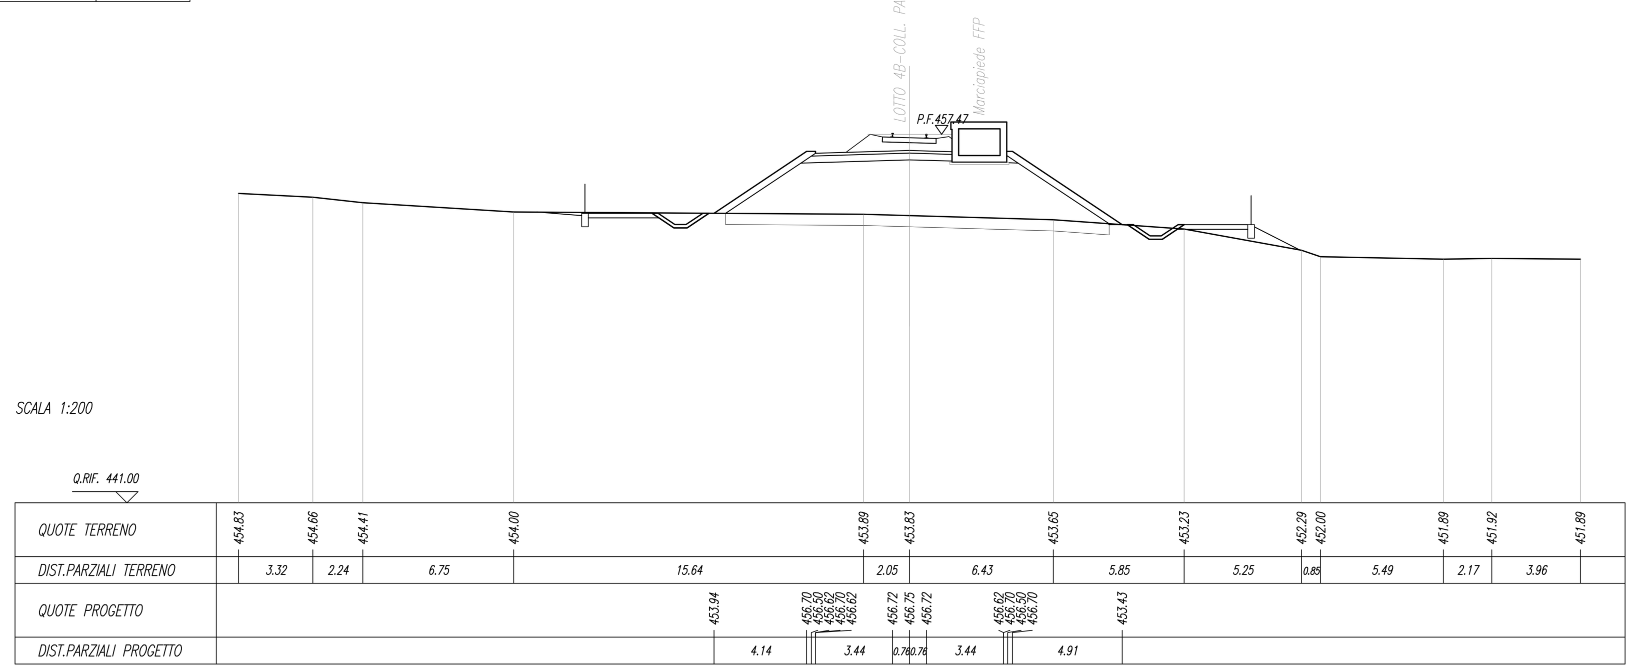

SCAVI E BONIFICHE	
STERRO	23.21 mq
BONIFICA	8.40 m
FOSSO	2.09 mq

RILEVATI	
RILEVATO	0.16 mq
TERRENO VEGETALE	7.85 m

SOVRASTRUTTURA	
BALLAST	2.38 mq
SUBBALLAST	8.40 m
SUPER COMPATTATO	8.40 m

SEZIONE N. : 3
Q. PROGETTO : 458.21
DIST.PROG. : 0+100.00

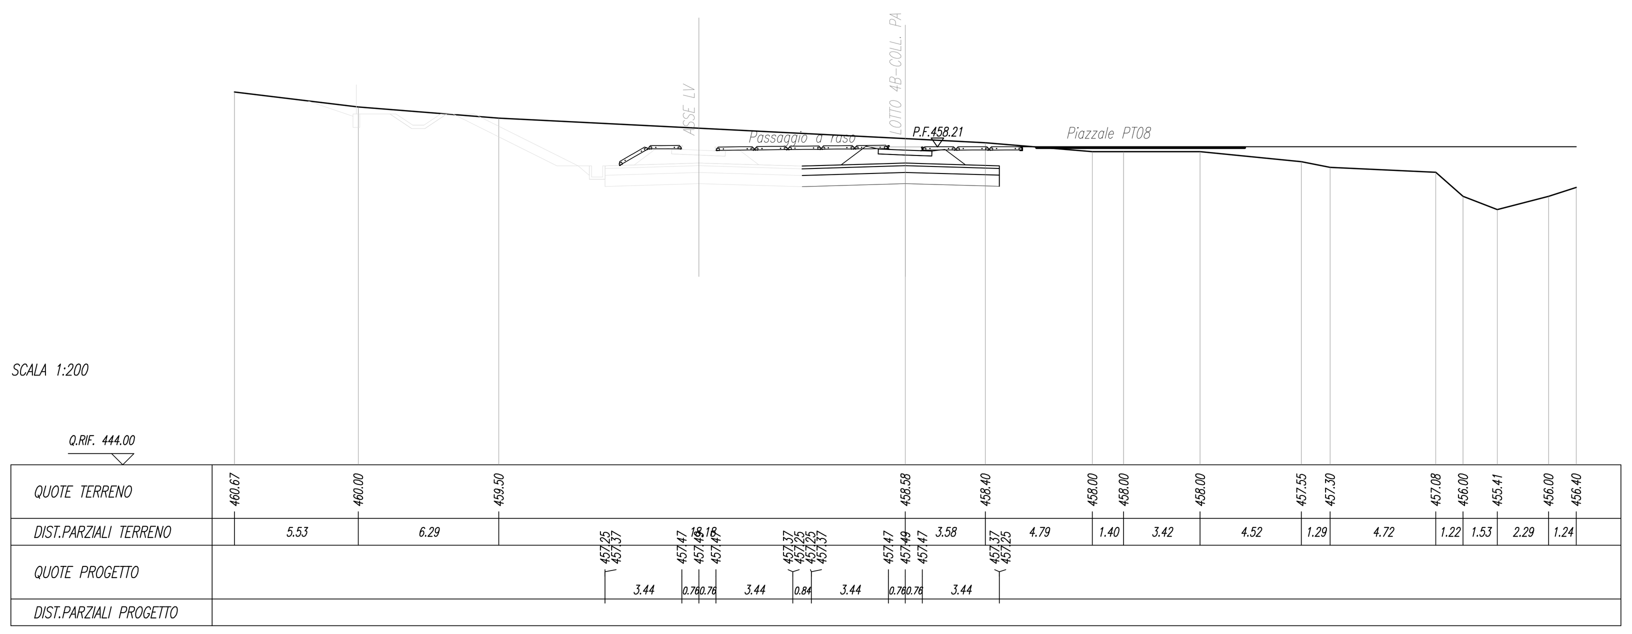

SCAVI E BONIFICHE	
STERRO	1.58 mq
SCOTICO	15.78 m
FOSSO	2.14 mq

RILEVATI	
RILEVATO	36.81 mq
TERRENO VEGETALE	10.12 m
ANTICAPILLARE	7.90 mq

SOVRASTRUTTURA	
BALLAST	2.39 mq
SUBBALLAST	8.40 m
SUPER COMPATTATO	8.78 m

SEZIONE N. : 7
Q. PROGETTO : 457.22
DIST.PROG. : 0+300.00

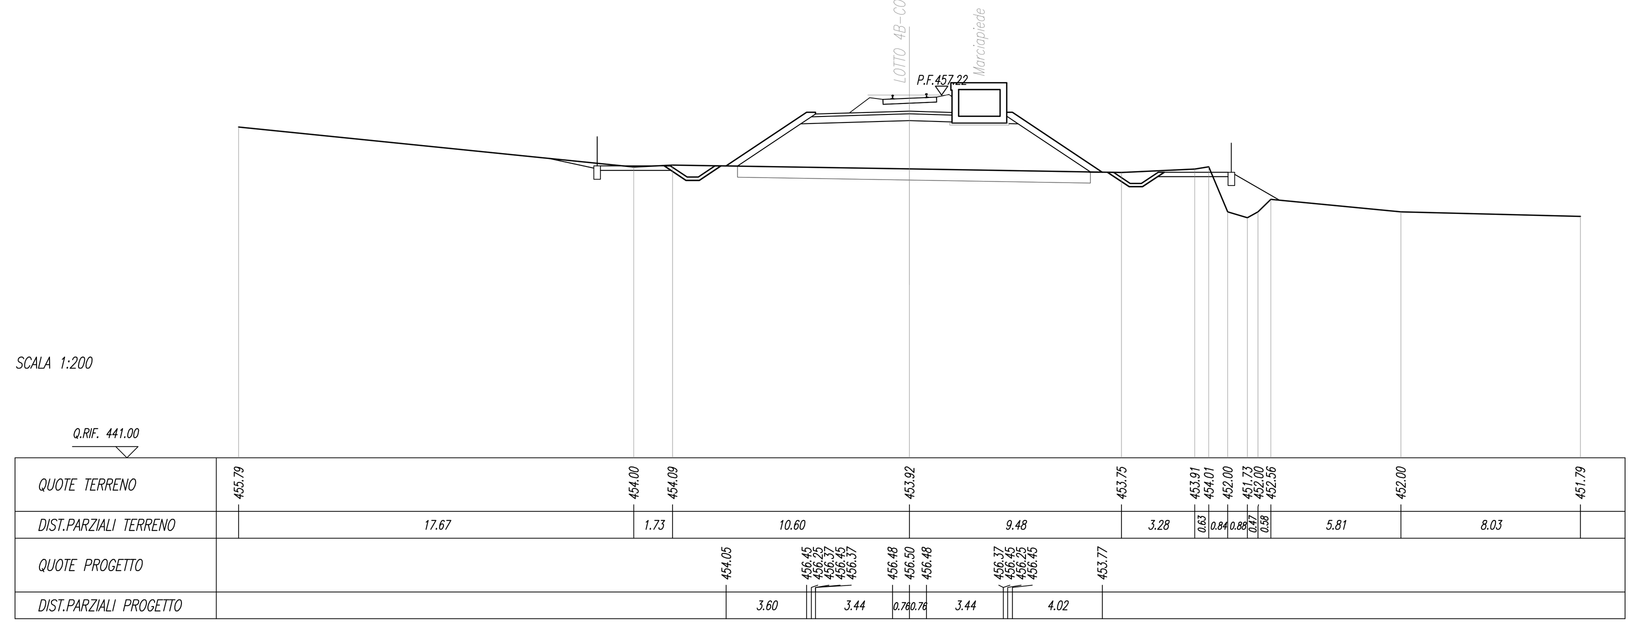

SCAVI E BONIFICHE	
STERRO	13.34 mq
BONIFICA	8.40 m
FOSSO	2.06 mq

RILEVATI	
RILEVATO	0.18 mq
TERRENO VEGETALE	5.26 m

SOVRASTRUTTURA	
BALLAST	2.45 mq
SUBBALLAST	8.40 m
SUPER COMPATTATO	8.40 m

SEZIONE N. : 4
Q. PROGETTO : 457.96
DIST.PROG. : 0+150.00

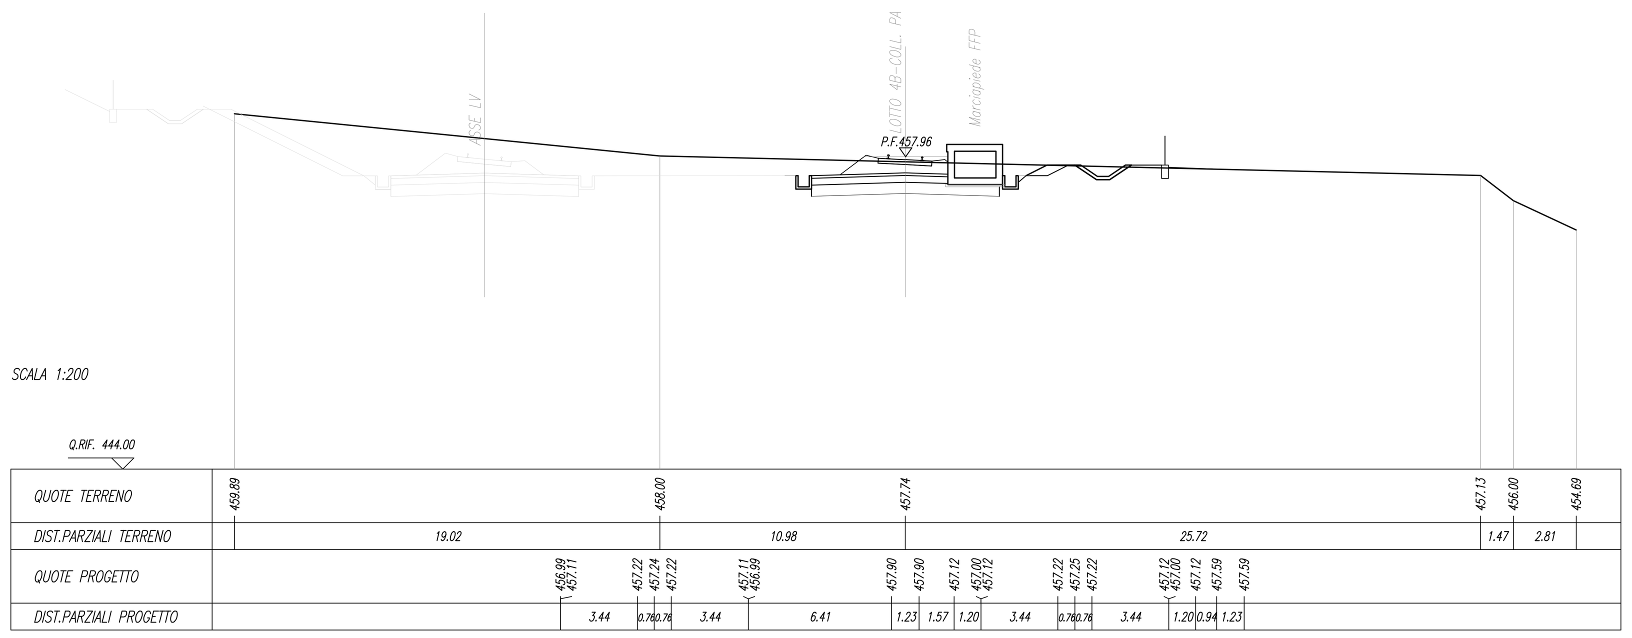

SCAVI E BONIFICHE	
STERRO	1.98 mq
SCOTICO	12.50 m
FOSSO	2.00 mq

RILEVATI	
RILEVATO	16.87 mq
TERRENO VEGETALE	6.26 m
ANTICAPILLARE	6.26 mq

SOVRASTRUTTURA	
BALLAST	2.51 mq
SUBBALLAST	8.39 m
SUPER COMPATTATO	8.77 m

SEZIONE N. : 8
Q. PROGETTO : 457.15
DIST.PROG. : 0+350.00

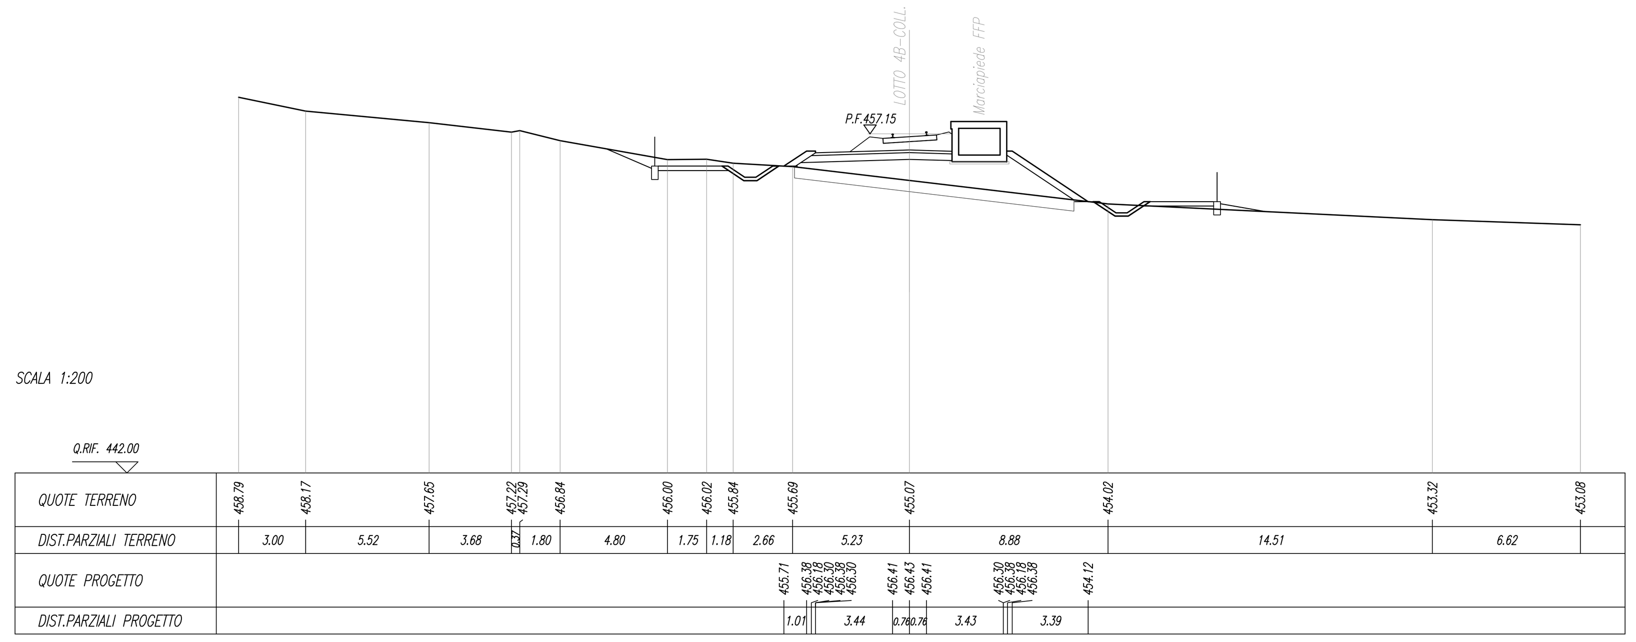

COMMITTENTE:

RFI RETE FERROVIARIA ITALIANA
GRUPPO FERROVIE DELLO STATO ITALIANE

PROGETTAZIONE:

ITALFERR
GRUPPO FERROVIE DELLO STATO ITALIANE

DIRETTRICE FERROVIARIA MESSINA - CATANIA - PALERMO

NUOVO COLLEGAMENTO PALERMO - CATANIA

U.O. INFRASTRUTTURE CENTRO

PROGETTO DEFINITIVO

TRATTA NUOVA ENNA - DITTAINO (LOTTO 4B)

INFRASTRUTTURA FERROVIARIA

Sezioni trasversali

Sezioni trasversali collegamento Palermo - Tavola 1 di 2

SCALA: 1:200

COMMESSA	LOTTO	FASE	ENTE	TIPO DOC.	OPERA/DISCIPLINA	PROGR.	REV.
RS3V	40	D	29	W9	IF0102	001	B

Rev.	Descrizione	Redatto	Data	Verificato	Data	Approvato	Data	Autorizzato Data
A	Emissione esecutiva	C. Di Serio	Gennaio 2020	R. Sciannameo	Gennaio 2020	F.Sparacino	Gennaio 2020	F. Arduini Aprile 2020
B	Emissione esecutiva	L. Mazzoni	Aprile 2020	R. Sciannameo	Aprile 2020	F.Sparacino	Aprile 2020	ITALFERR S.p.A. Direzione Tecnica Infrastrutture Centro Dott. Ing. Fabrizio Arduini Ordine degli Ingegneri della Provincia di Roma

File: RS3V40D29W9IF0102001B.DWG

n. Elab.: 252