


KEY PLAN

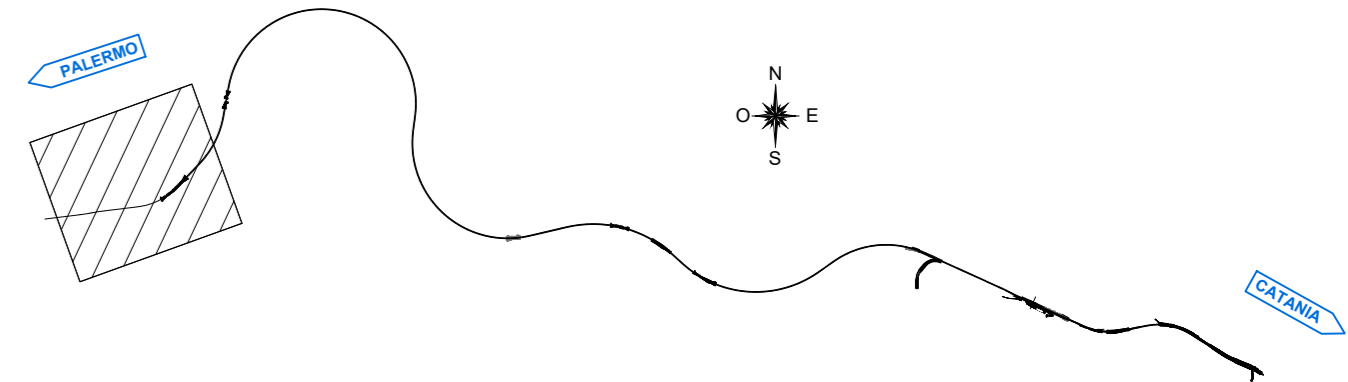

LEGENDA

- BINARI LINEA ESISTENTE
- BINARI LINEA ESISTENTE DEMOLITI
- RECINZIONE FERROVIARIA
- DIREZIONE
- PIAZZOLA DI MANOVRA STRADELLO DI SERVIZIO (10x20 m)
- ACCESSO STRADELLO (cancello)
- DEMOLIZIONI
- FOSSO DI GUARDIA A FORMA TRAPEZIA
- CANALETTA RETTANGOLARE
- PISTA DI SERVIZIO (CARRABILE L=3.00m; PEDONALE L=1.50m)
- AREA A VERDE

COMMITTENTE: **RFI**
RETE FERROVIARIA ITALIANA
 GRUPPO FERROVIE DELLO STATO ITALIANE

PROGETTAZIONE: **ITALFERR**
 SUPERINTENDENZA FERROVIE

DIRETTRICE FERROVIARIA MESSINA - CATANIA - PALERMO
NUOVO COLLEGAMENTO PALERMO - CATANIA

U.O. INFRASTRUTTURE CENTRO
PROGETTO DEFINITIVO

TRATTA NUOVA ENNA - DITTAINO (LOTTO 4B)
INFRASTRUTTURA FERROVIARIA

Planimetrie di progetto Stazione di Enna
 Planimetria di progetto Stazione di Enna

SCALA:
1:1000

COMMESSA LOTTO FASE ENTE TIPO DOC. OPERA/DISCIPLINA PROGR. REV.
RS3V 40 D 29 P7 IF0101 003 A

Rev.	Descrizione	Redatto	Data	Verificato	Data	Approvato	Data	Autorizzato Data
A	Enclave esecutive	C. Di Bari	Genno 2020	[Signature]	Genno 2020	[Signature]	Genno 2020	[Signature]