



### SEZIONE TIPO CON MARCIAPIEDE

(SCALA 1 : 50)

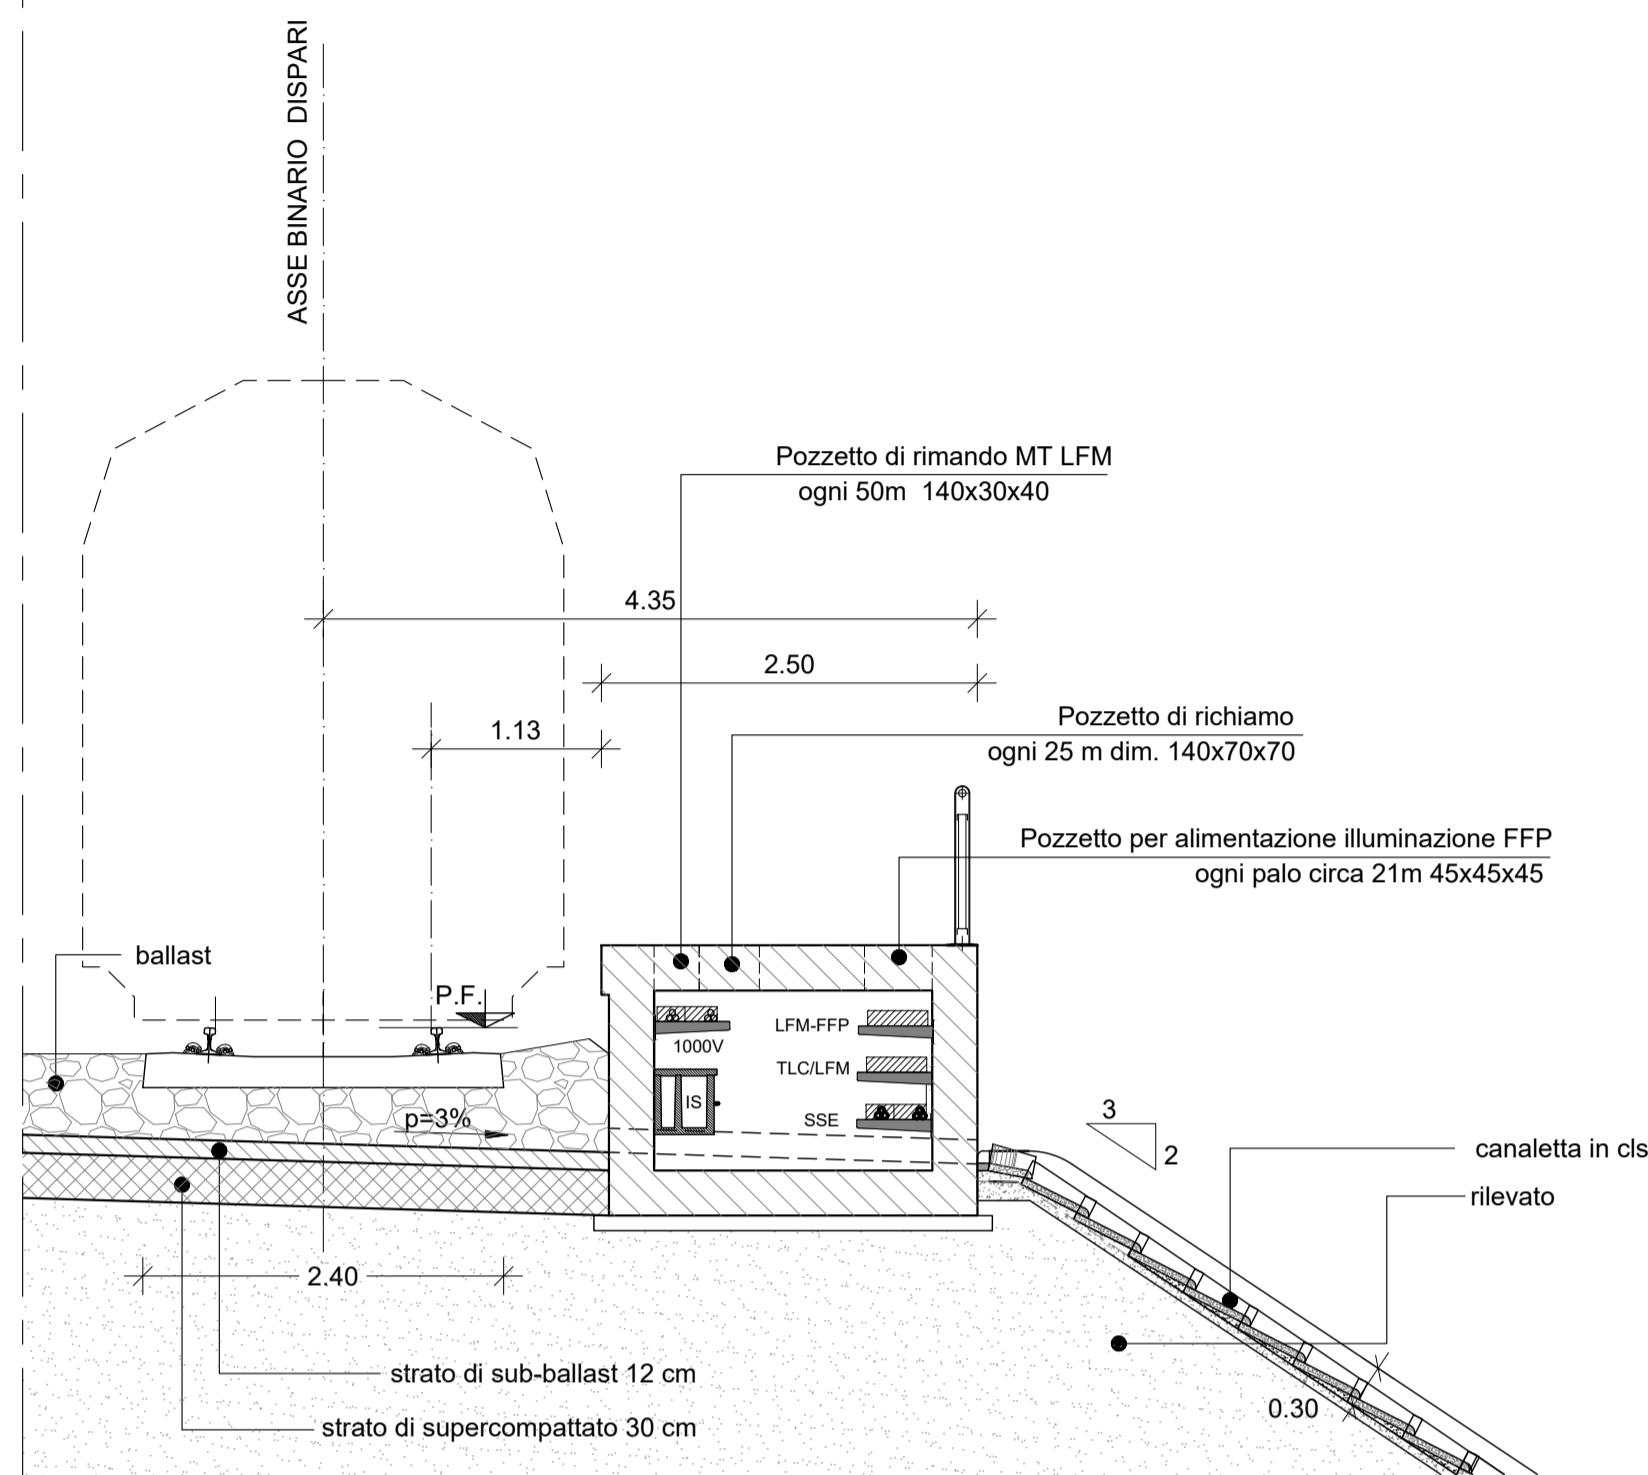


### SEZIONE TIPO PASSAGGIO A RASO

(SCALA 1 : 50)

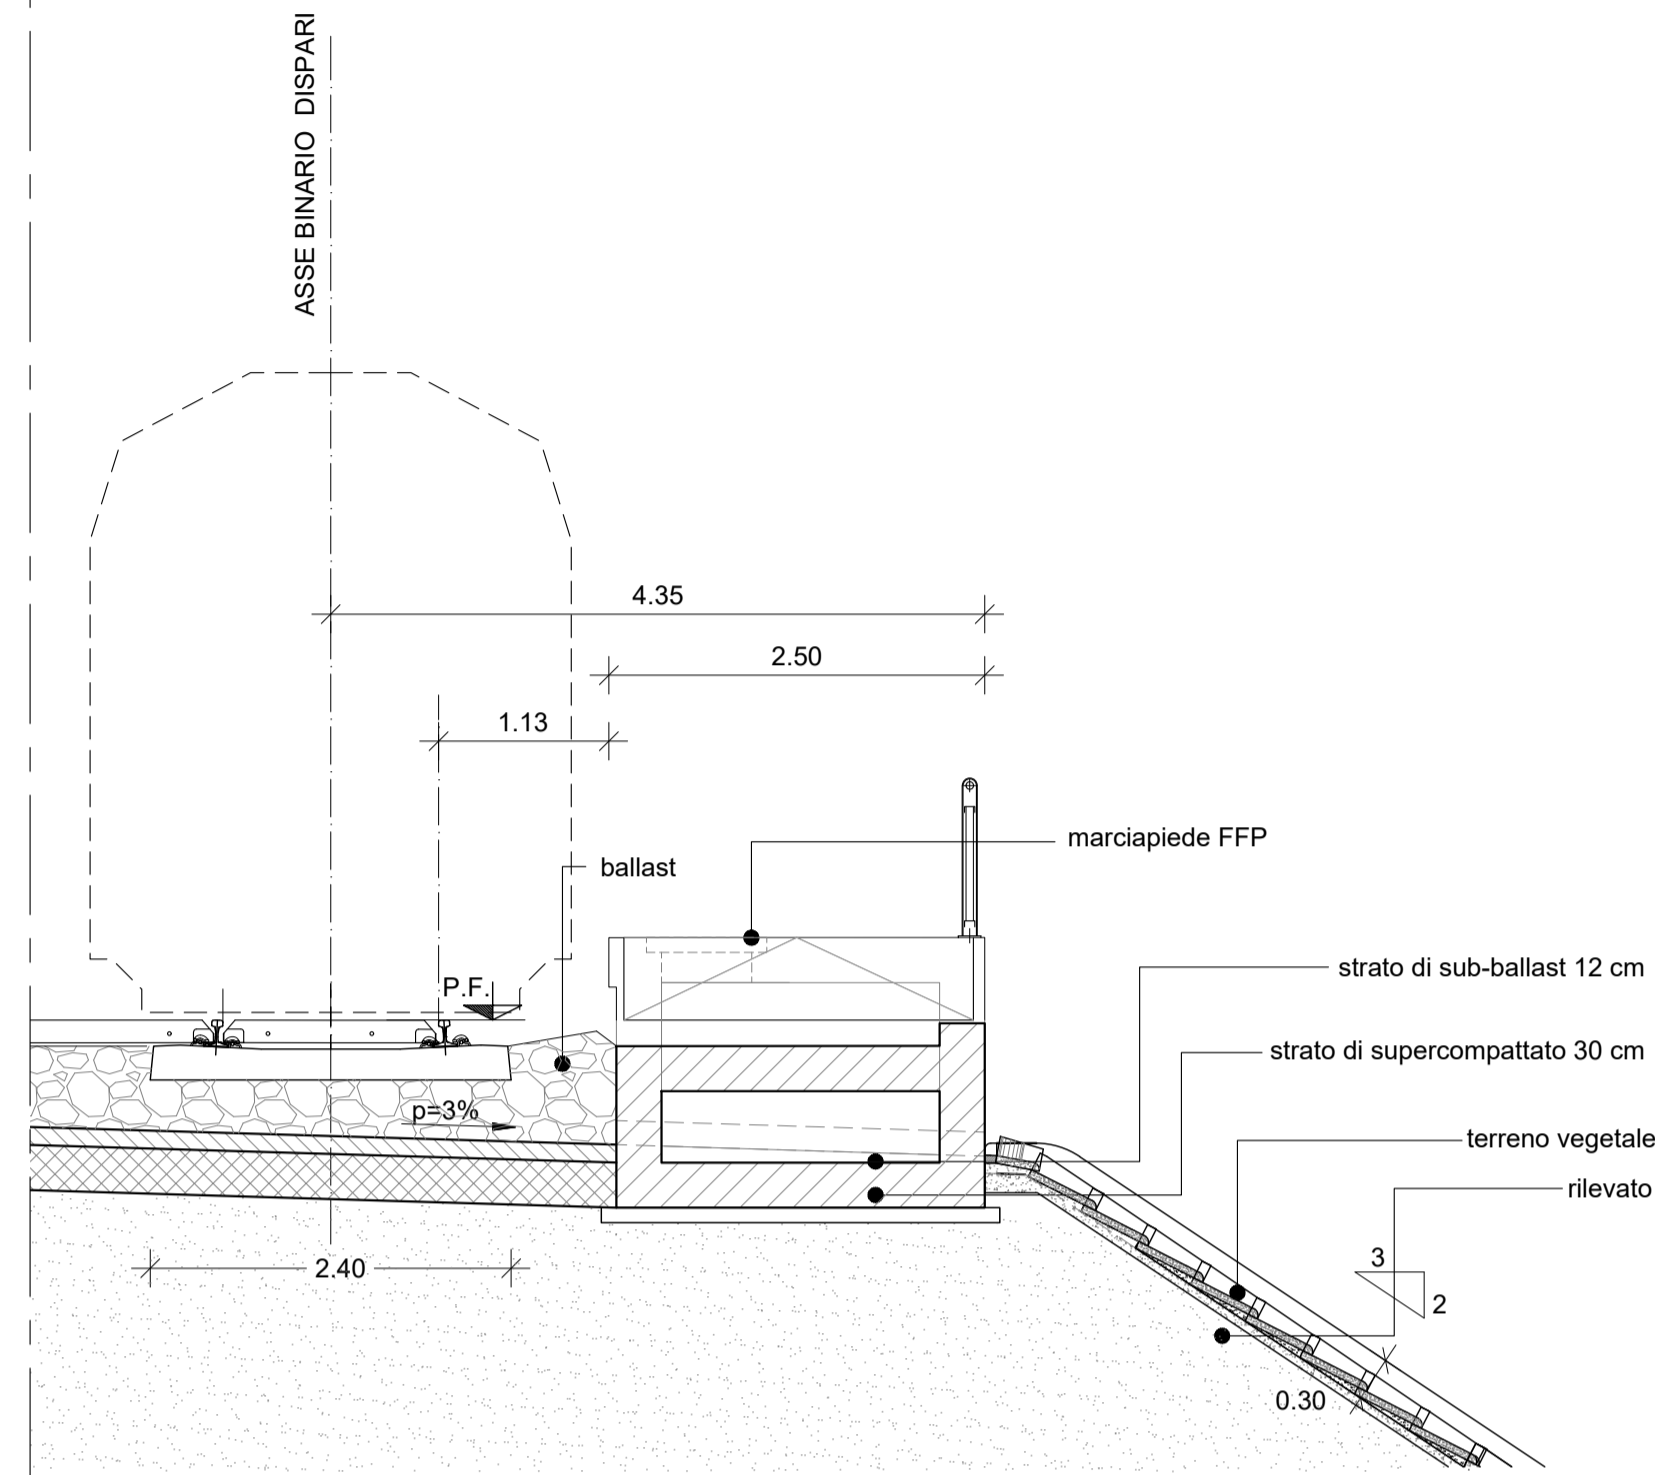


### SEZIONE TIPO IN RILEVATO CON FFP

(SCALA 1 : 50)

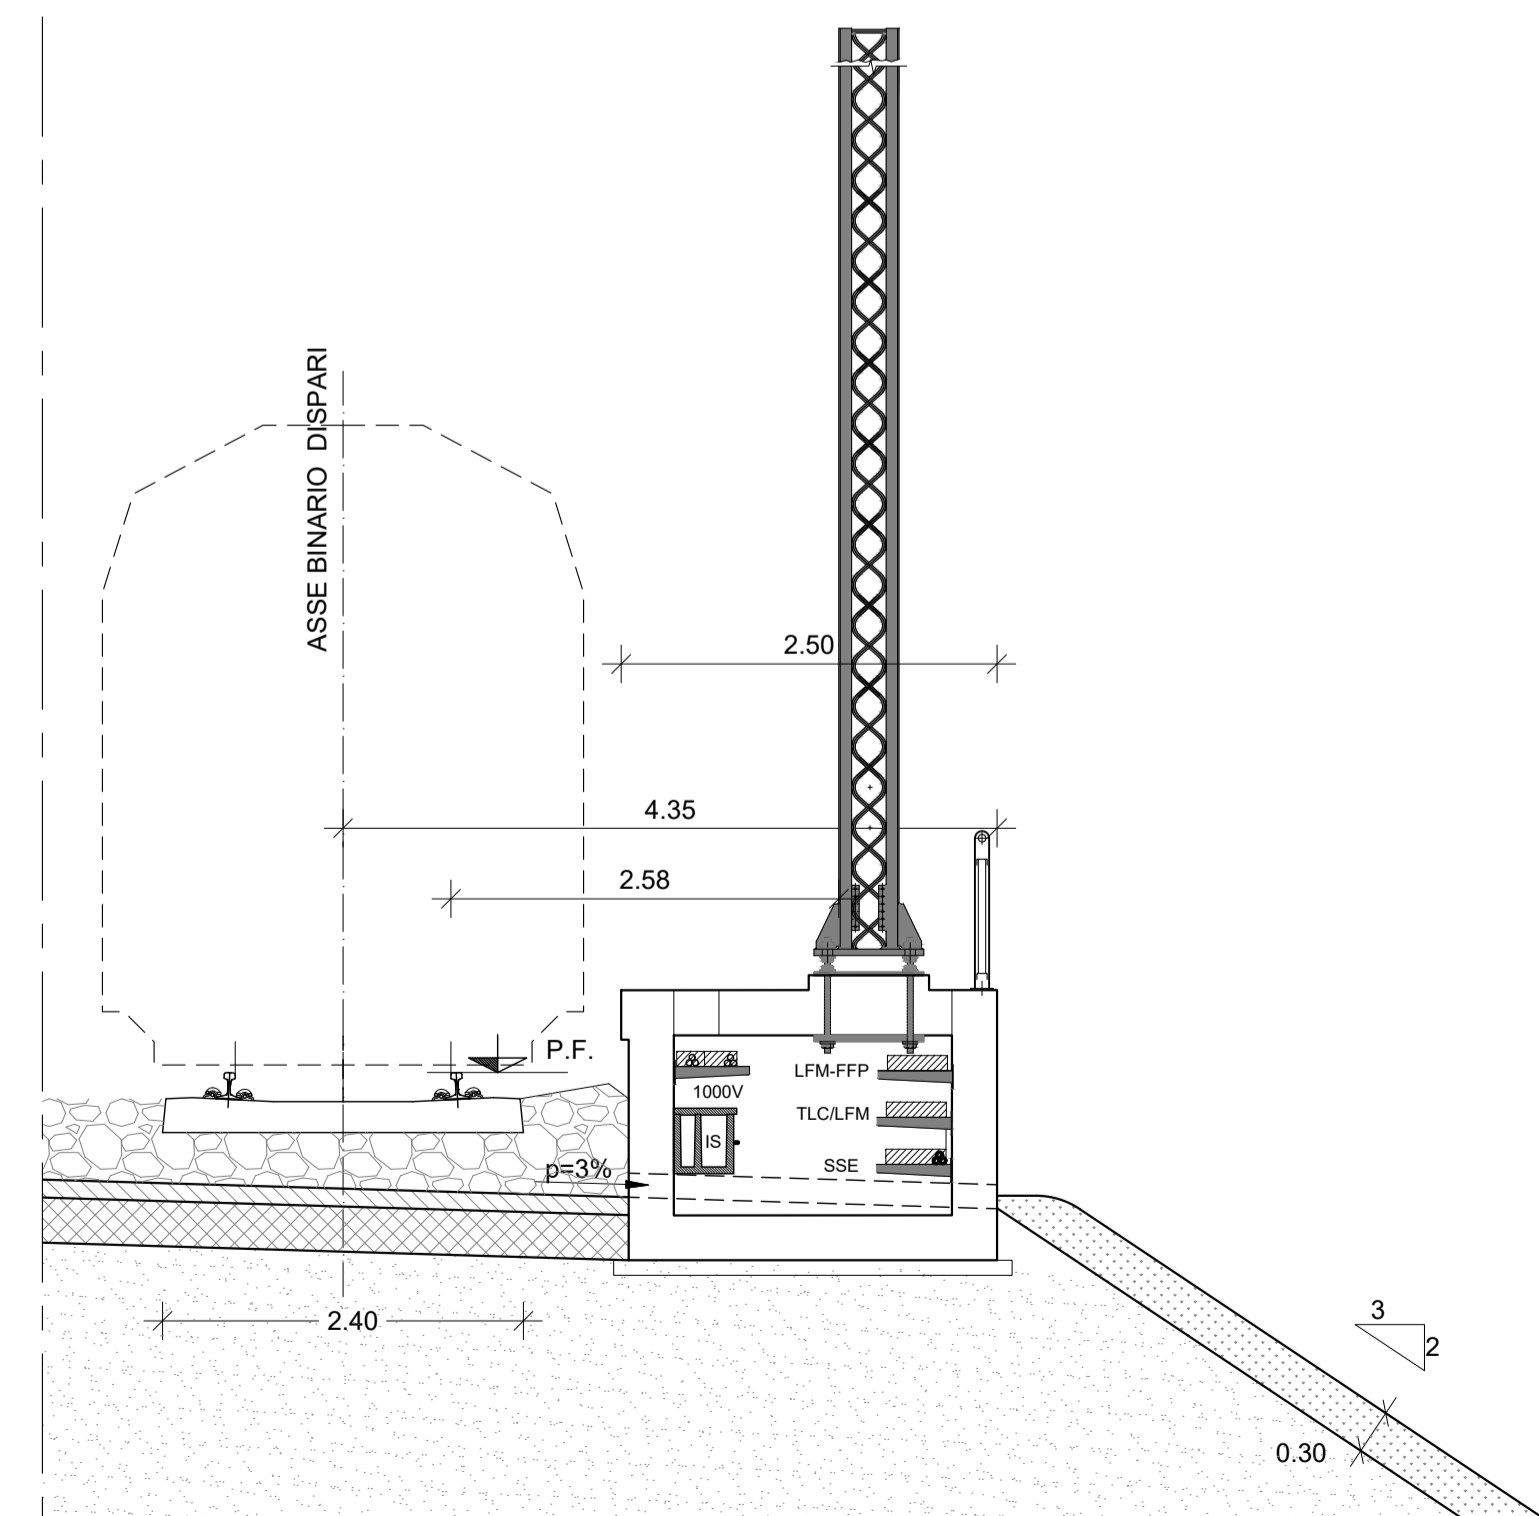

### FOSSO DI GUARDIA E RECINZIONE

(SCALA 1 : 50)

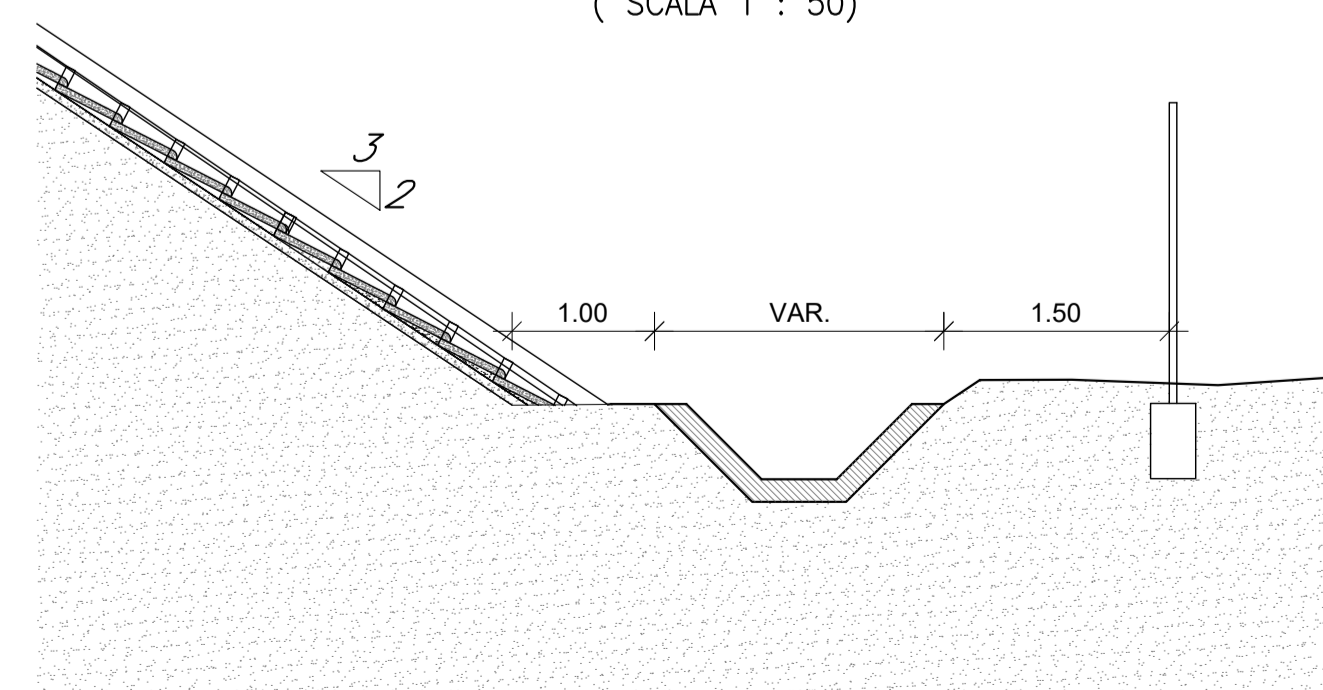

COMMITTENTE:



PROGETTAZIONE:



DIRETTRICE FERROVIARIA MESSINA - CATANIA - PALERMO

NUOVO COLLEGAMENTO PALERMO - CATANIA

U.O. INFRASTRUTTURE CENTRO

PROGETTO DEFINITIVO

TRATTA NUOVA ENNA - DITTAINO (LOTTO 4B)

LINEA

Sezioni Tipologiche in Rilevato - marciapiedi FFP

SCALA:

1:50

COMMESSA LOTTO FASE ENTE TIPO DOC. OPERA/DISCIPLINA PROGR. REV.

RS3V 40 D 29 WB IF0001 008 A

Rev.	Descrizione	Redatto	Data	Verificato	Data	Approvato	Data	Autorizzato Data
A	Emissione esecutiva		Dicembre 2019	P. Di Nucci	Dicembre 2019	F. Spontano	Dicembre 2019	17/12/2019 Dott. F. Spontano Responsabile Tecnico Ufficio Progettazione e Direzione di Ricerca ITALFERR S.p.A. Via... 00100 Roma

File: RS3V40D29WBIF0001008A.dwg

n. Elab.: 278.4