




Tipo "Bssc"- 1.00 < H < 2.00

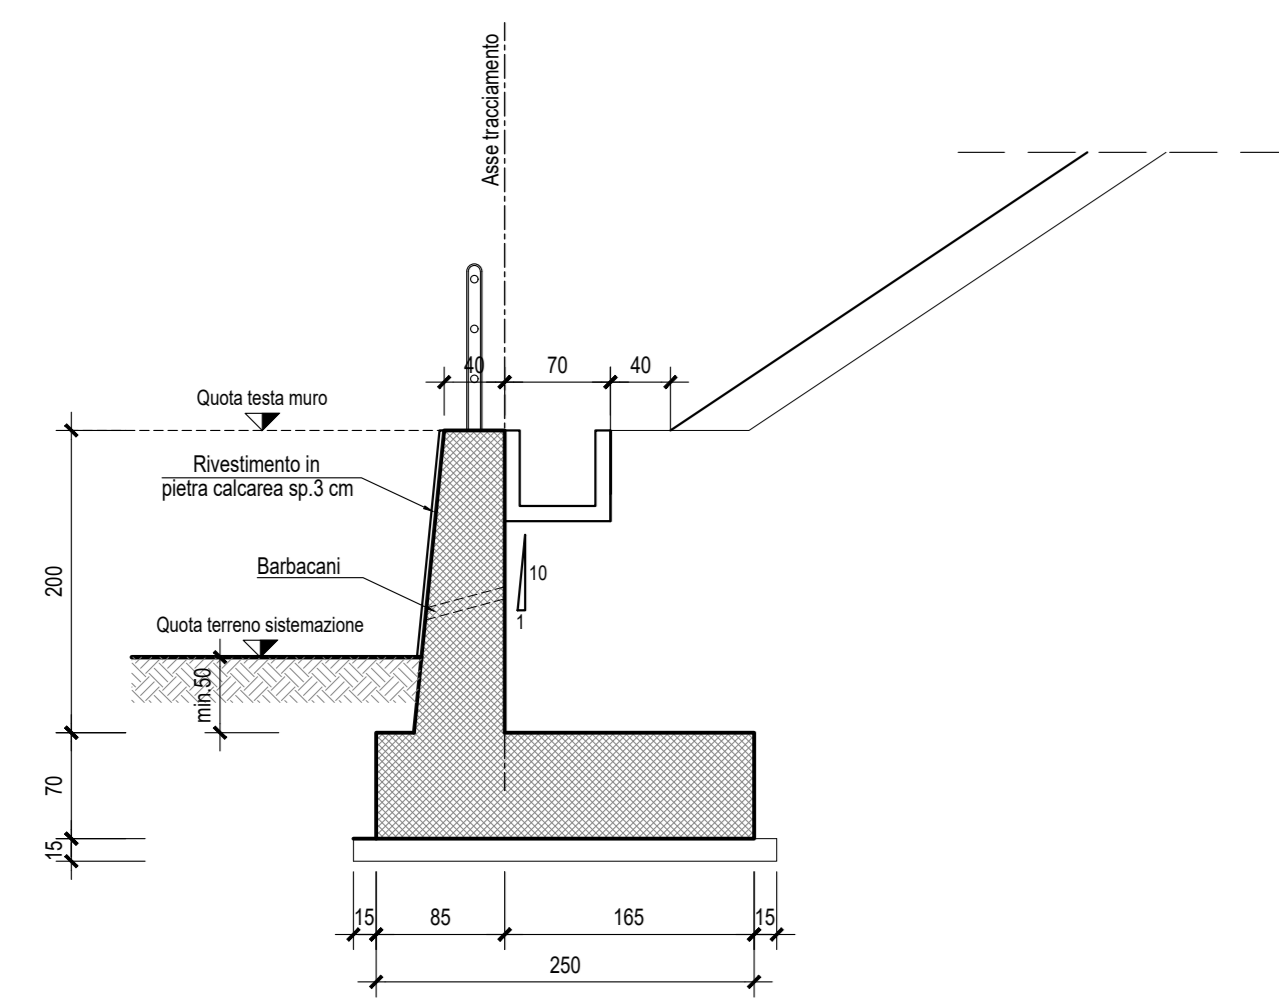


Tipo "Cssc"- 2.00 < H < 3.00

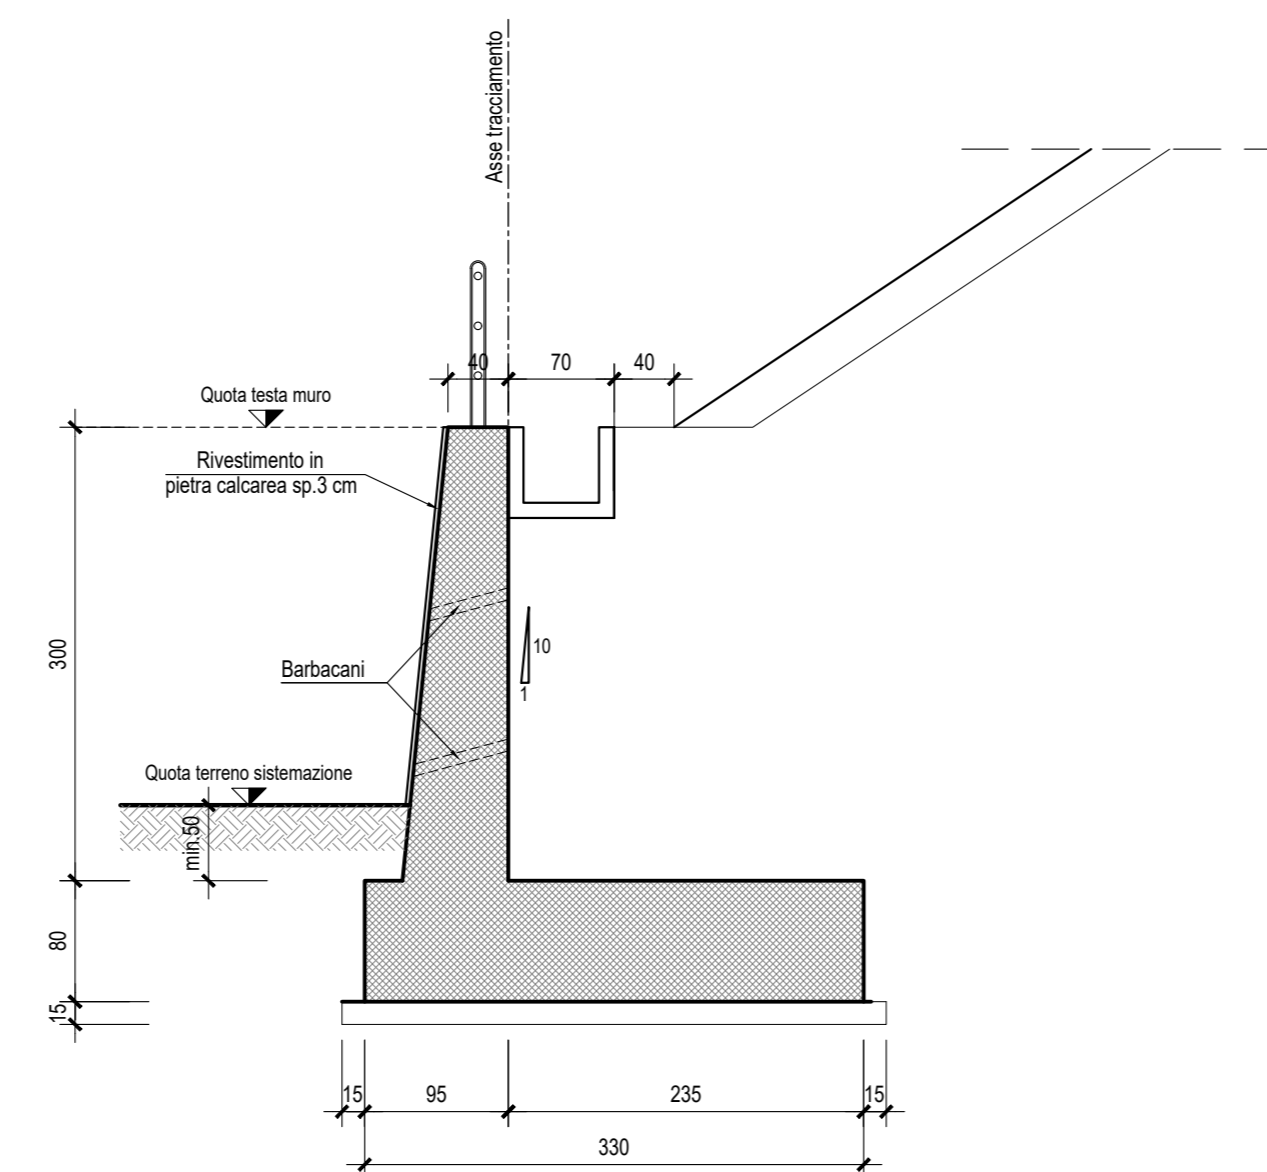


Tipo "Dssc"- 3.00 < H < 4.00

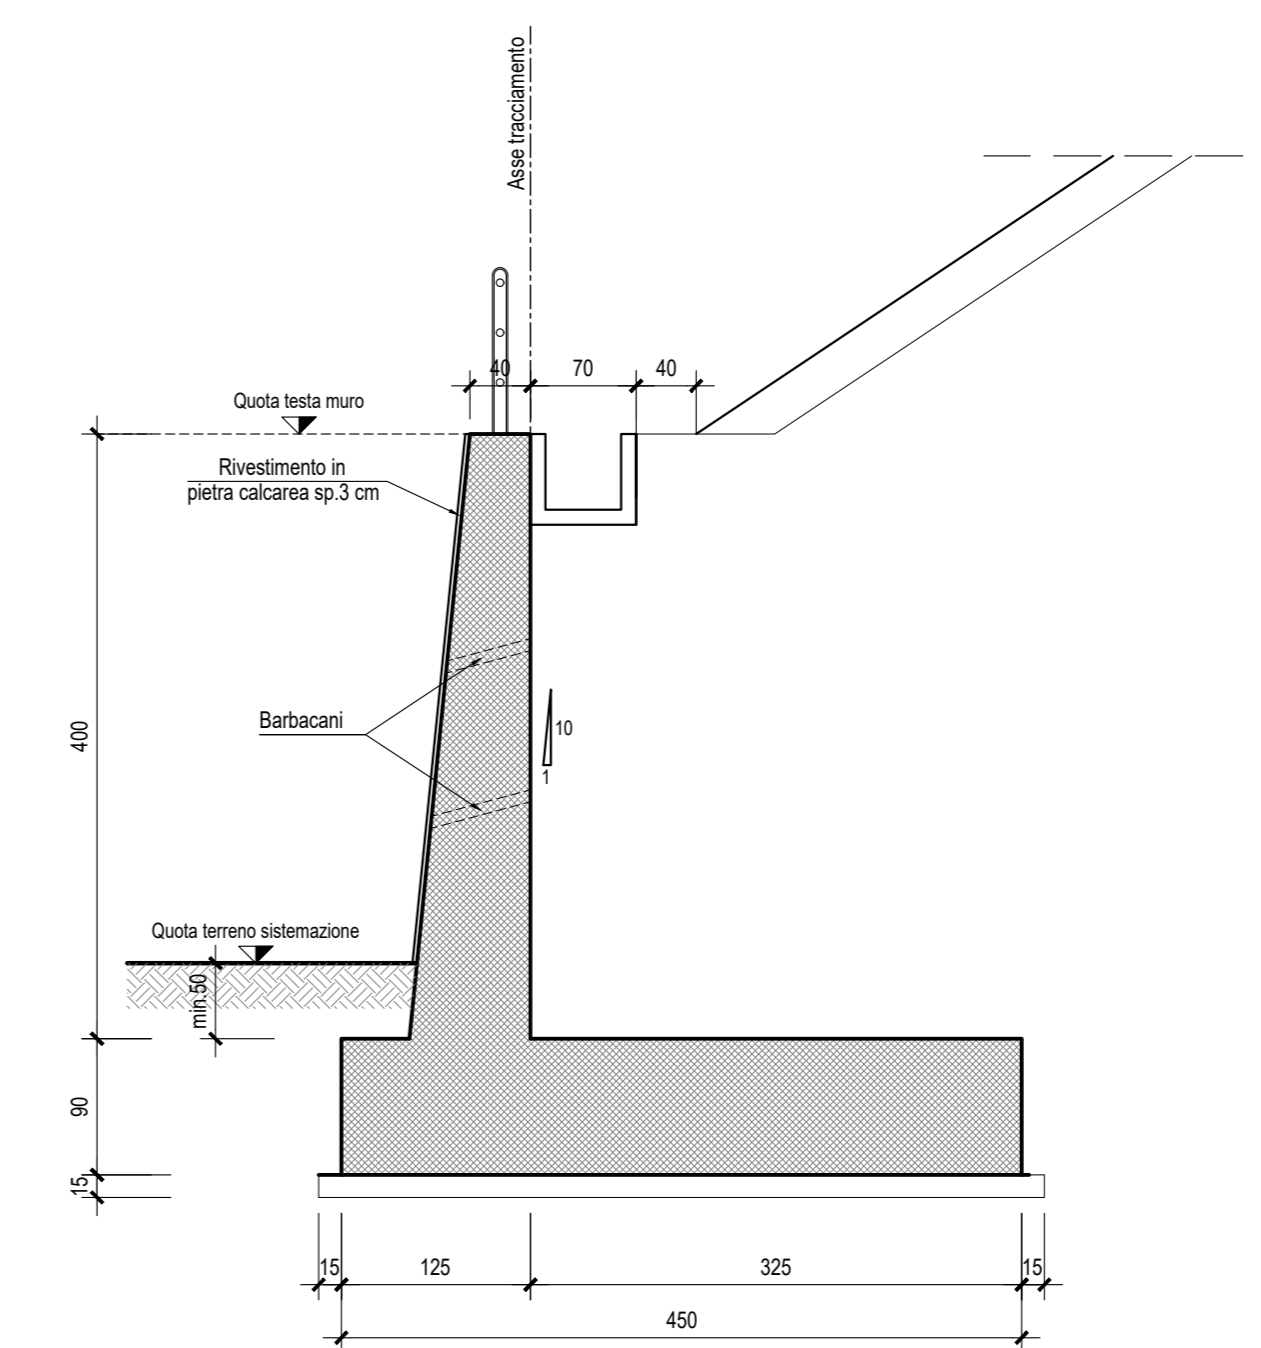


Tipo "Fssc"- 5.00 < H < 6.00

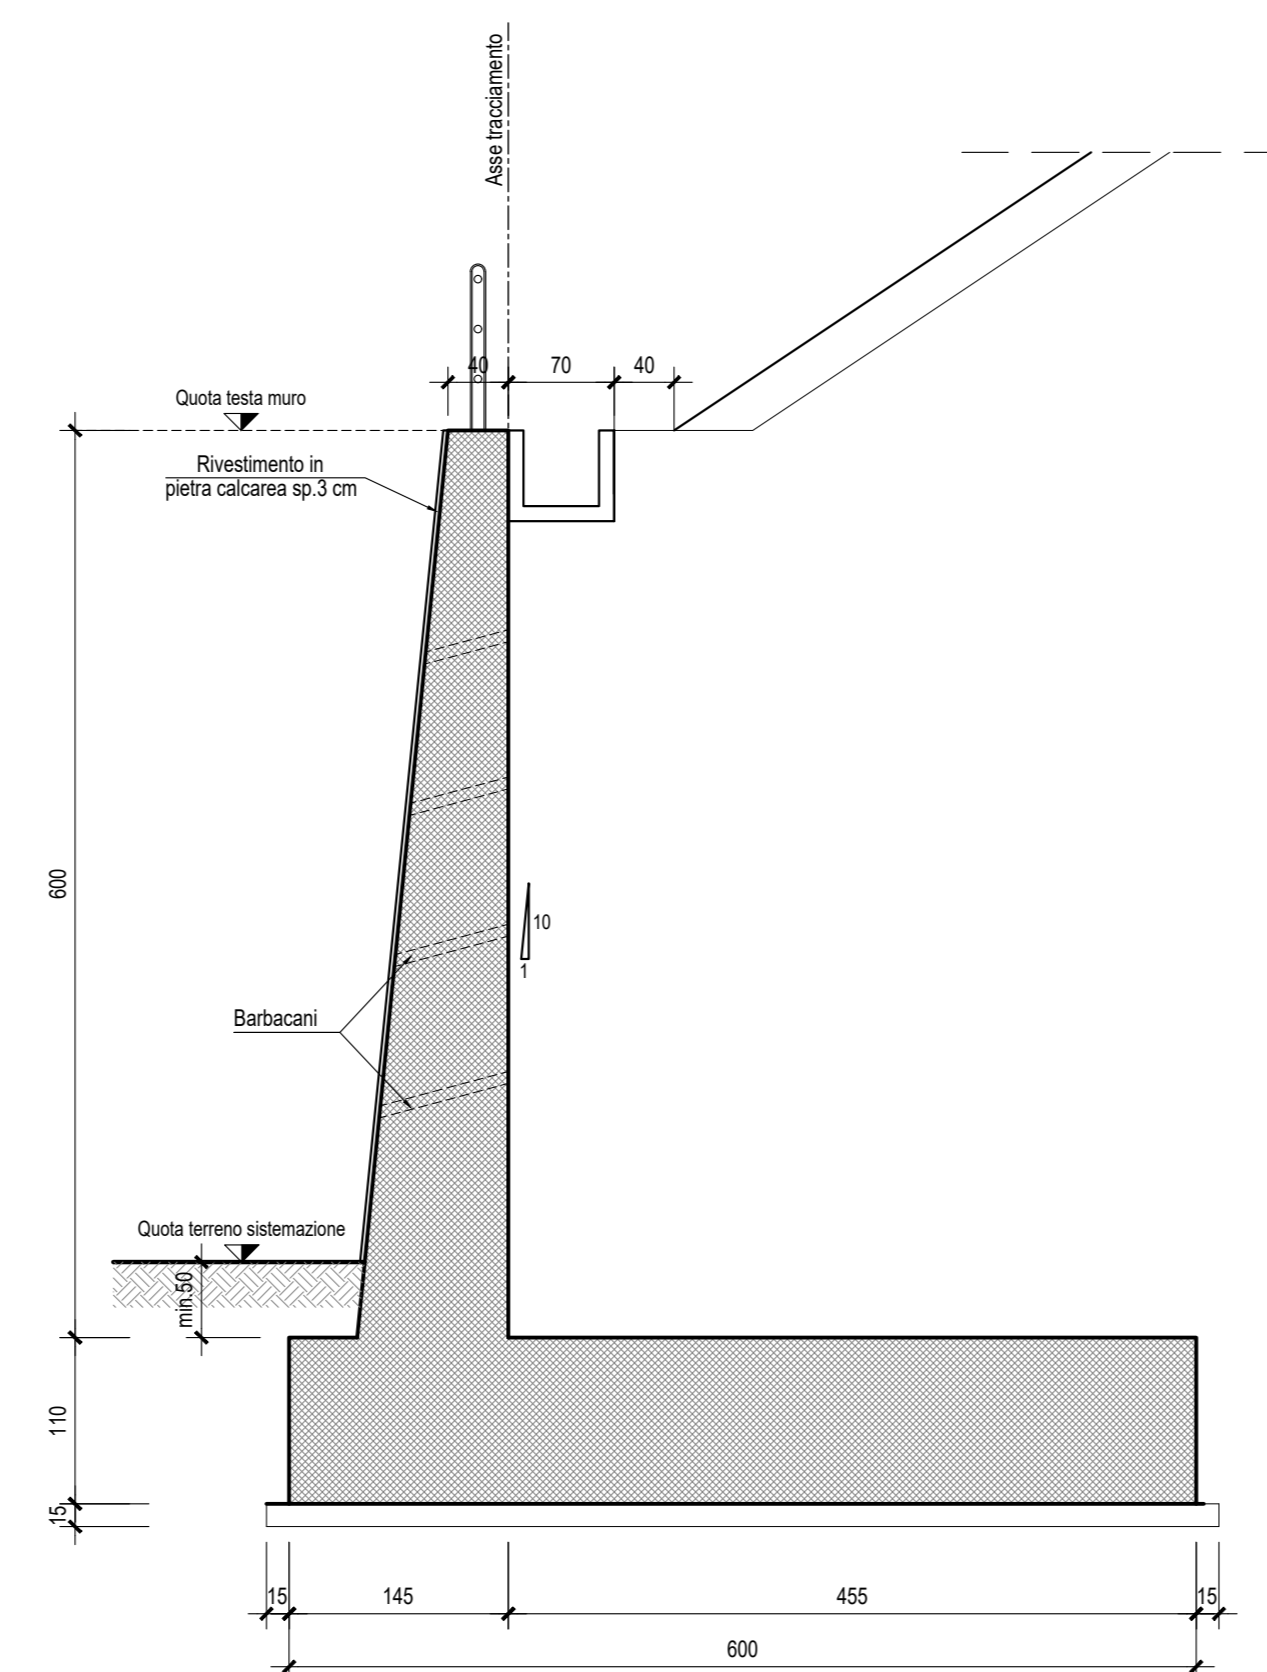


Tipo "Essc"- 4.00 < H < 5.00

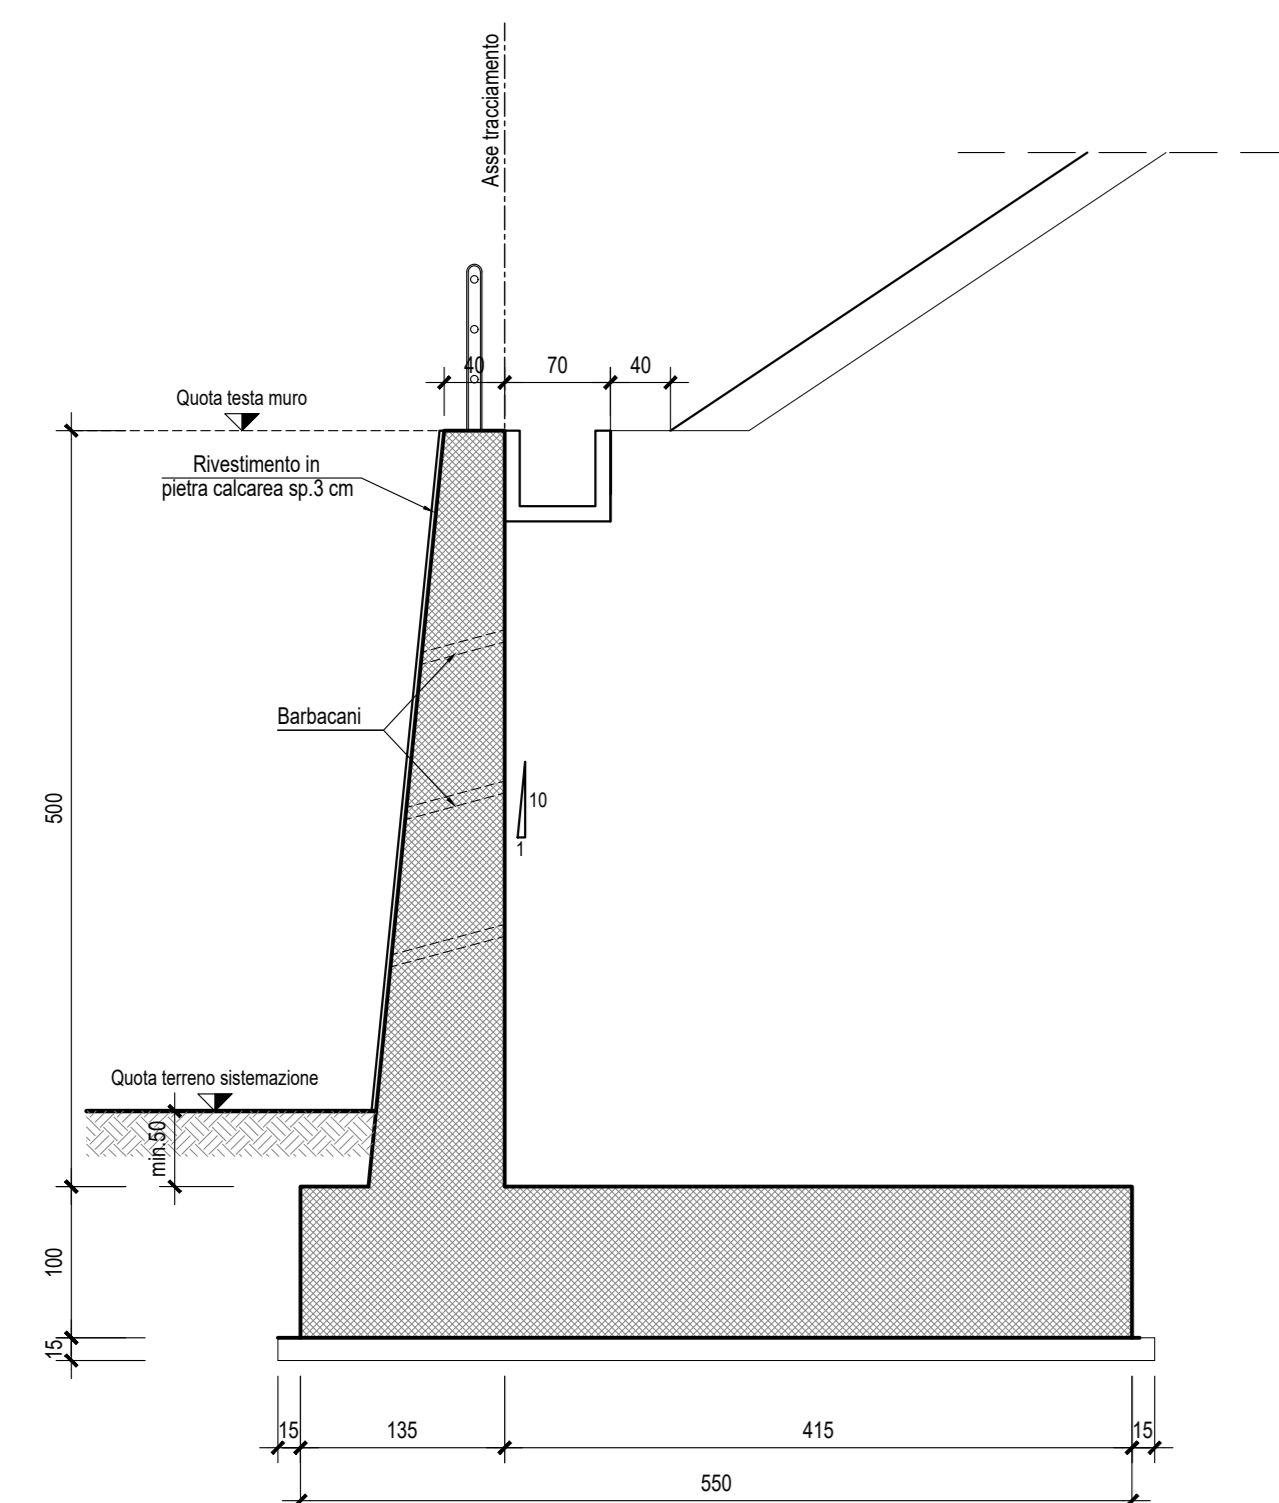


Tipo "Gssc"- 6.00 < H < 7.00

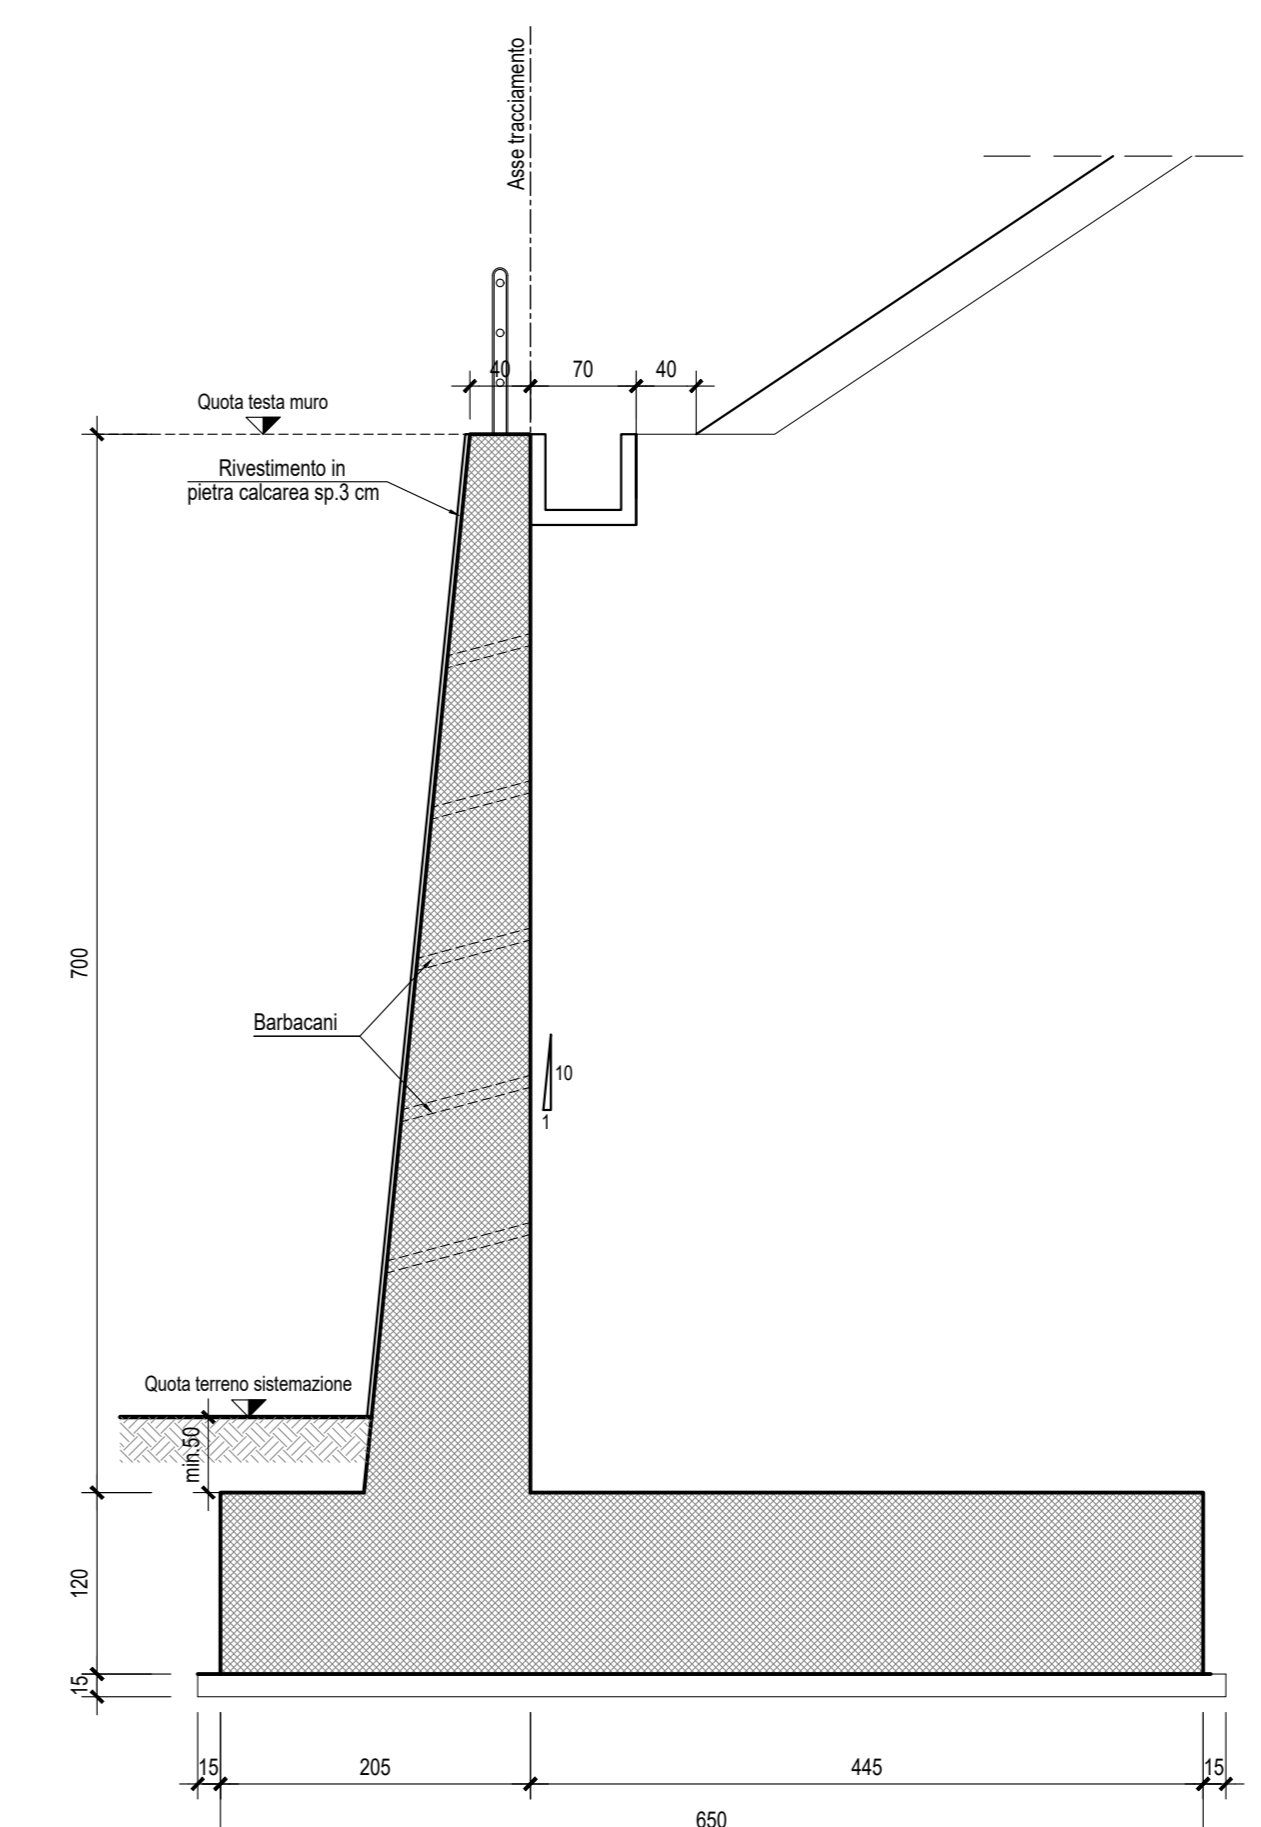

Tipo "Hssc"- 7.00 < H < 8.00

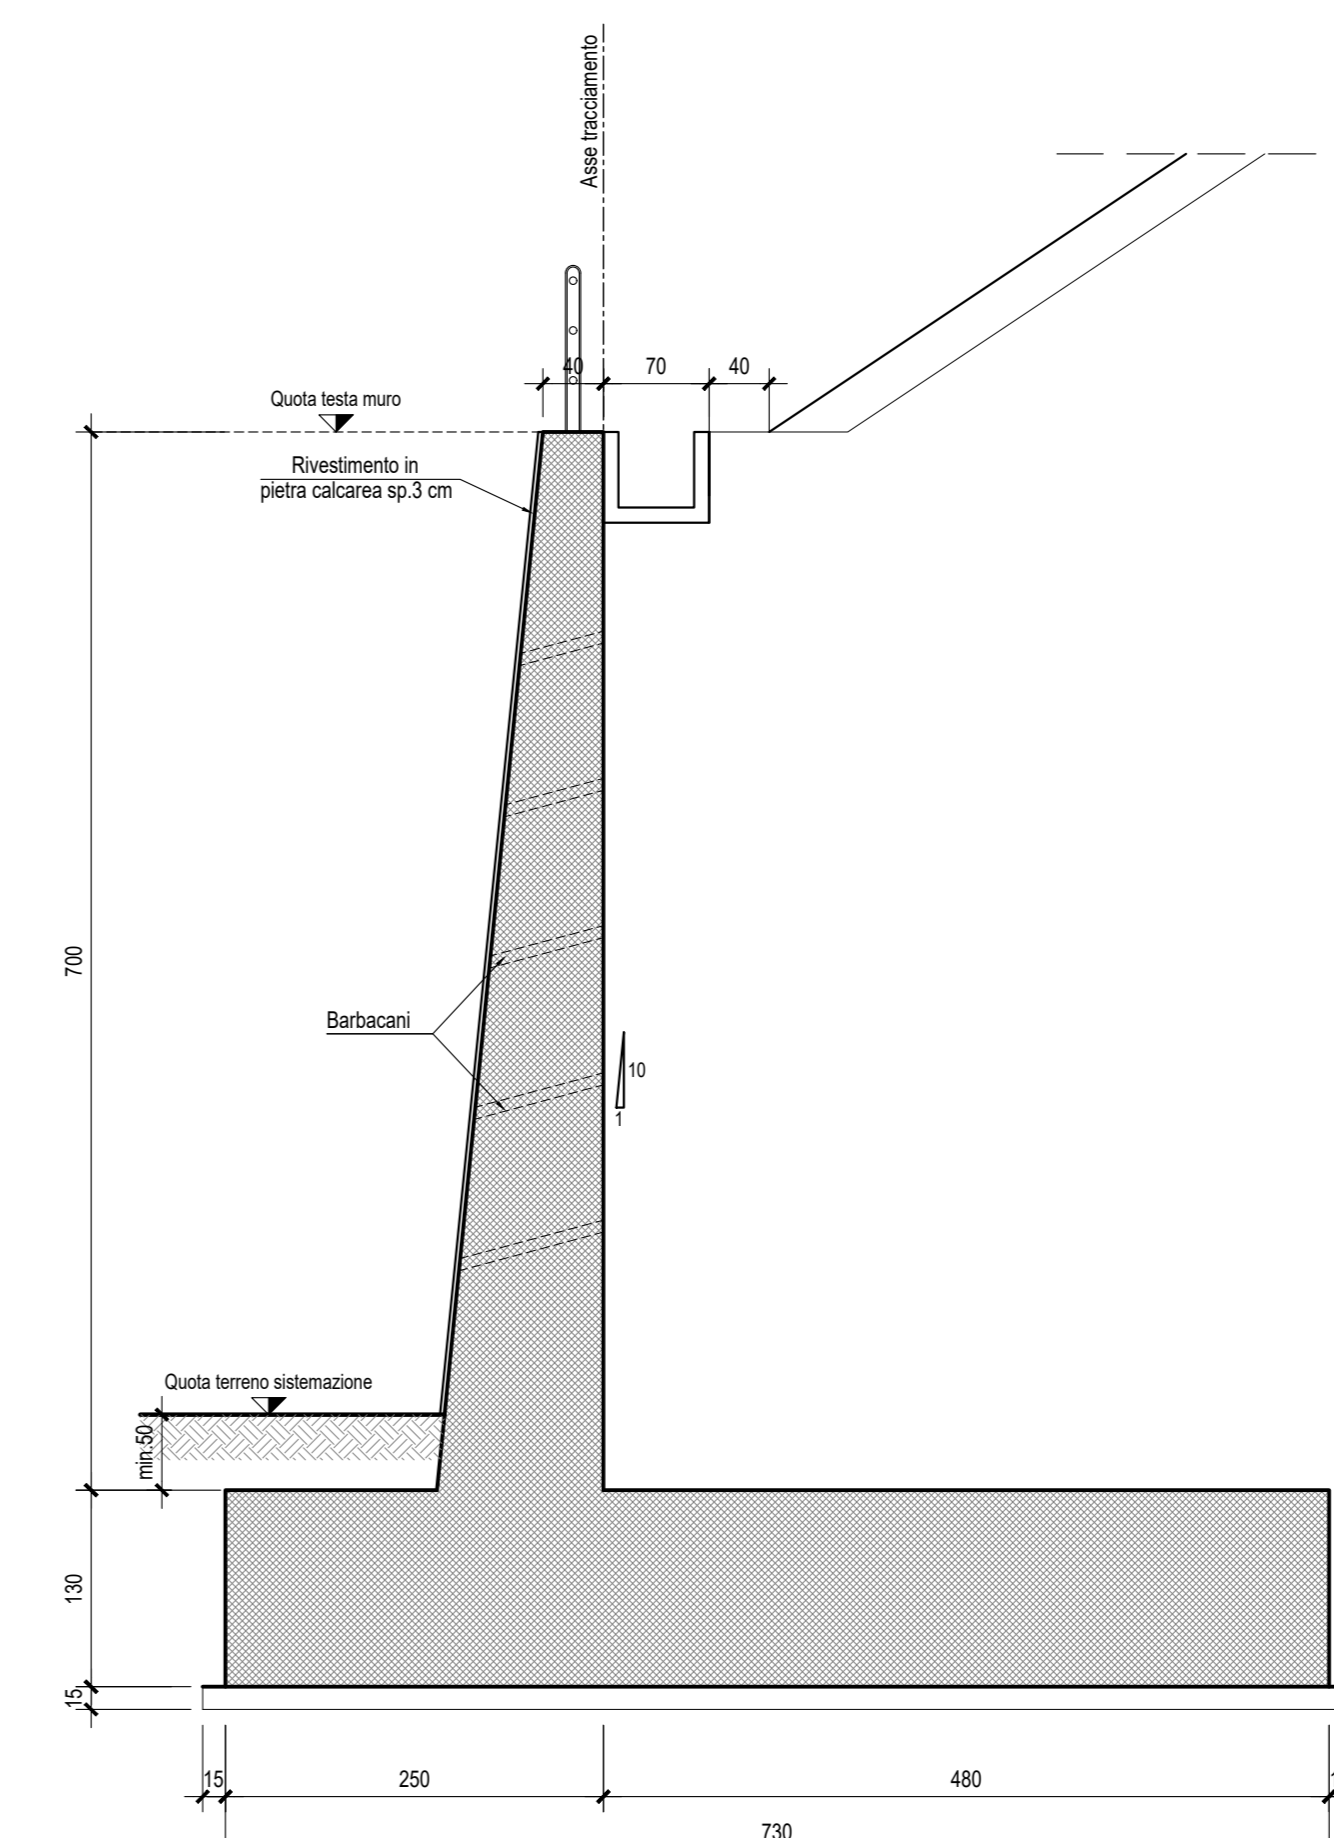

SEZIONE TIPO SISTEMAZIONE MURO-Scala 1:50

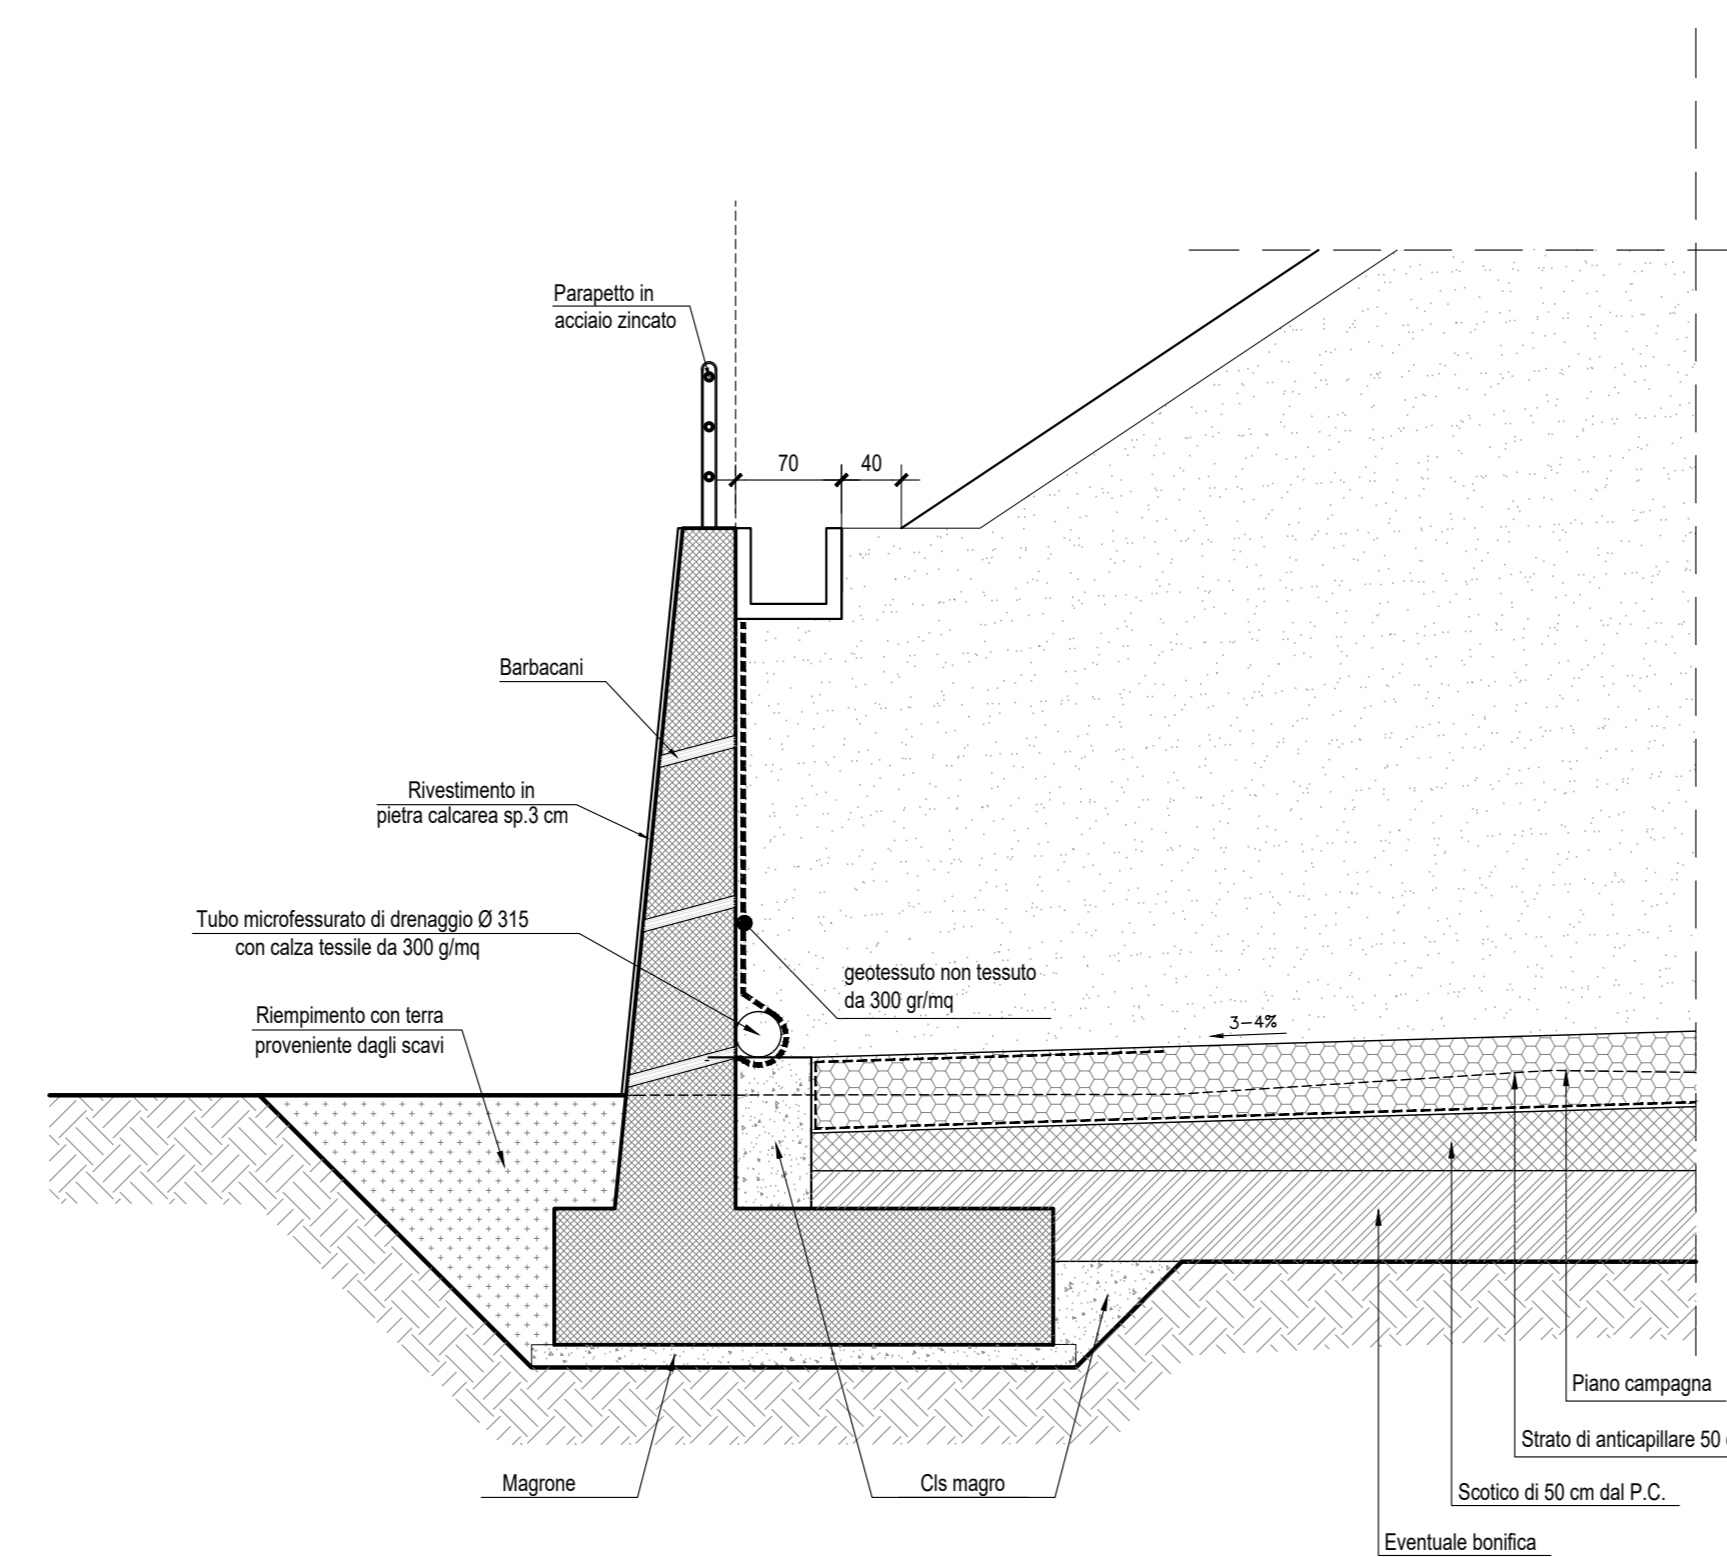

NB: Per la tabella materiali e l'incidenza armature delle opere civili dal km 0+000 al km 8+920" si rimanda all'elaborato "RS3V40D29TTOC000001"

COMMITTENTE: **RFI** RETE FERROVIARIA ITALIANA GRUPPO FERROVIE DELLO STATO ITALIANO

PROGETTAZIONE: **ITALFER** GRUPPO FERROVIE DELLO STATO ITALIANO

DIRETTRICE FERROVIARIA MESSINA - CATANIA - PALERMO

NUOVO COLLEGAMENTO PALERMO - CATANIA

U.O. INFRASTRUTTURE CENTRO

PROGETTO DEFINITIVO

TRATTA NUOVA ENNA - DITTAINO (LOTTO 4B)

OPERE DI SOSTEGNO E DI IMBOCCO DAL KM 0+000 AL KM 8+920

Muri di sottoscarpa - Sezioni tipo

SCALA: 1:50

Rev.	Descrizione	Redatto	Data	Verificato	Data	Approvato	Data	Autorizzato Data
A	Emissione esecutiva	M. Piretto	29/04/2019	M. Piretto	29/04/2019	M. Piretto	29/04/2019	29/04/2019

File: RS3V40D29ABM000001A.dwg n. Elab.: 281