
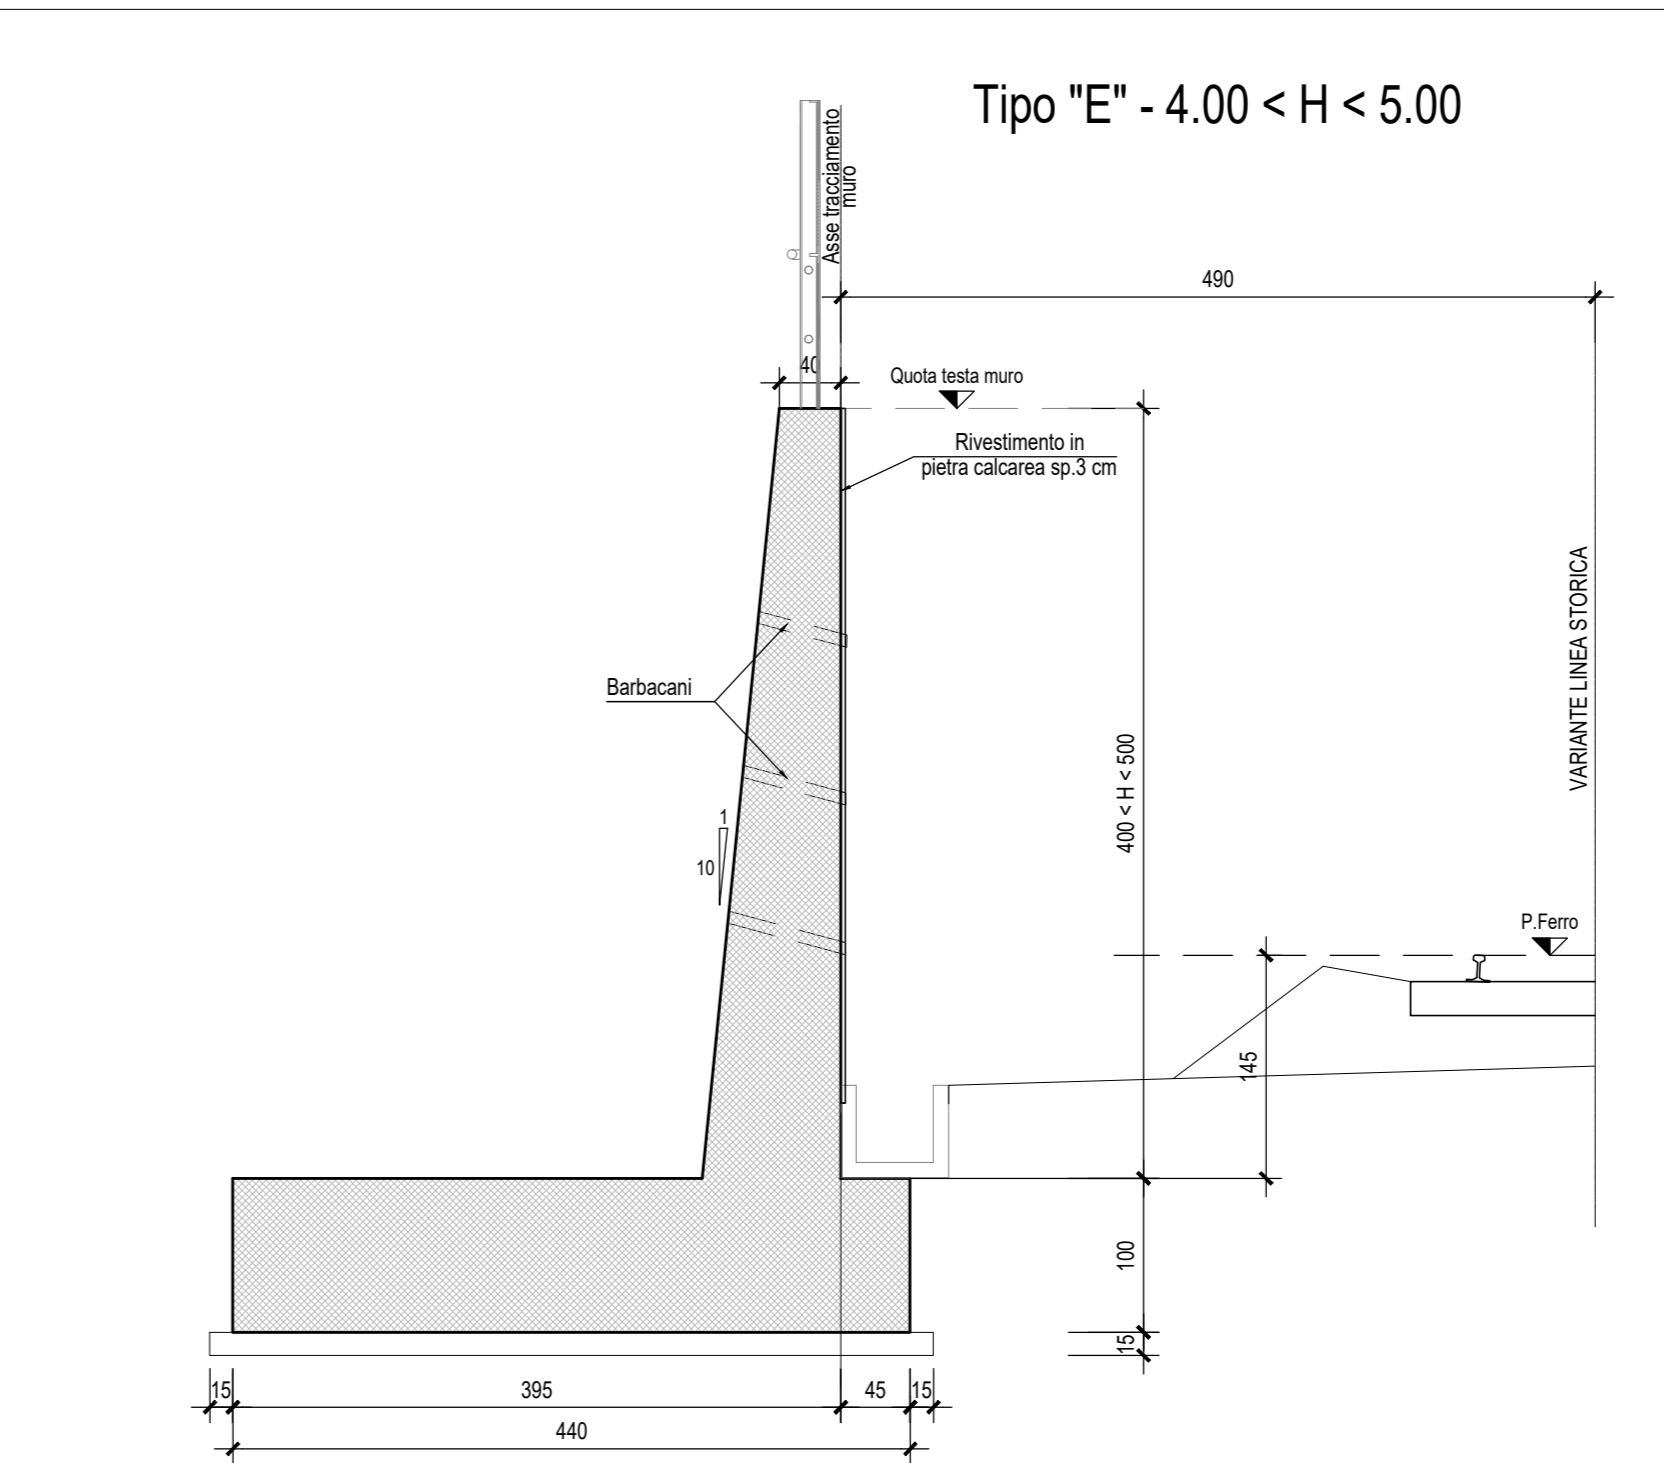
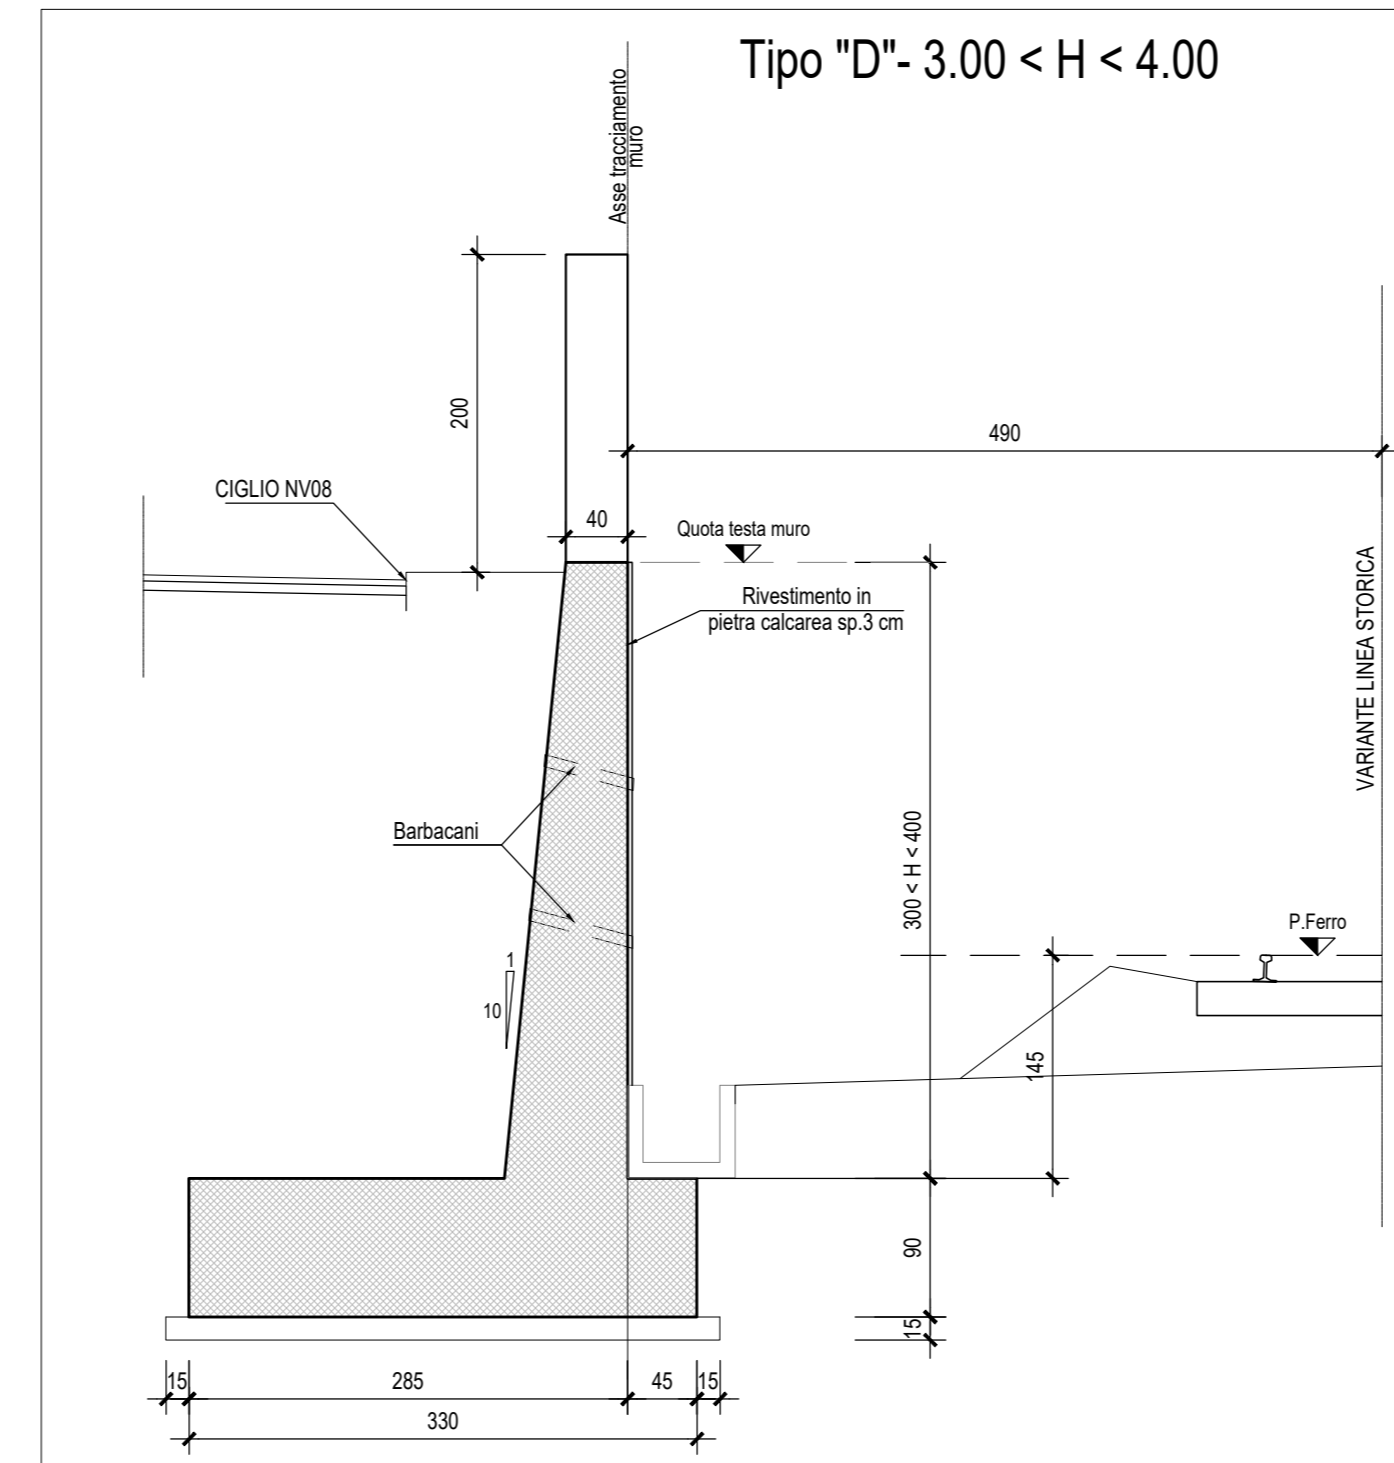
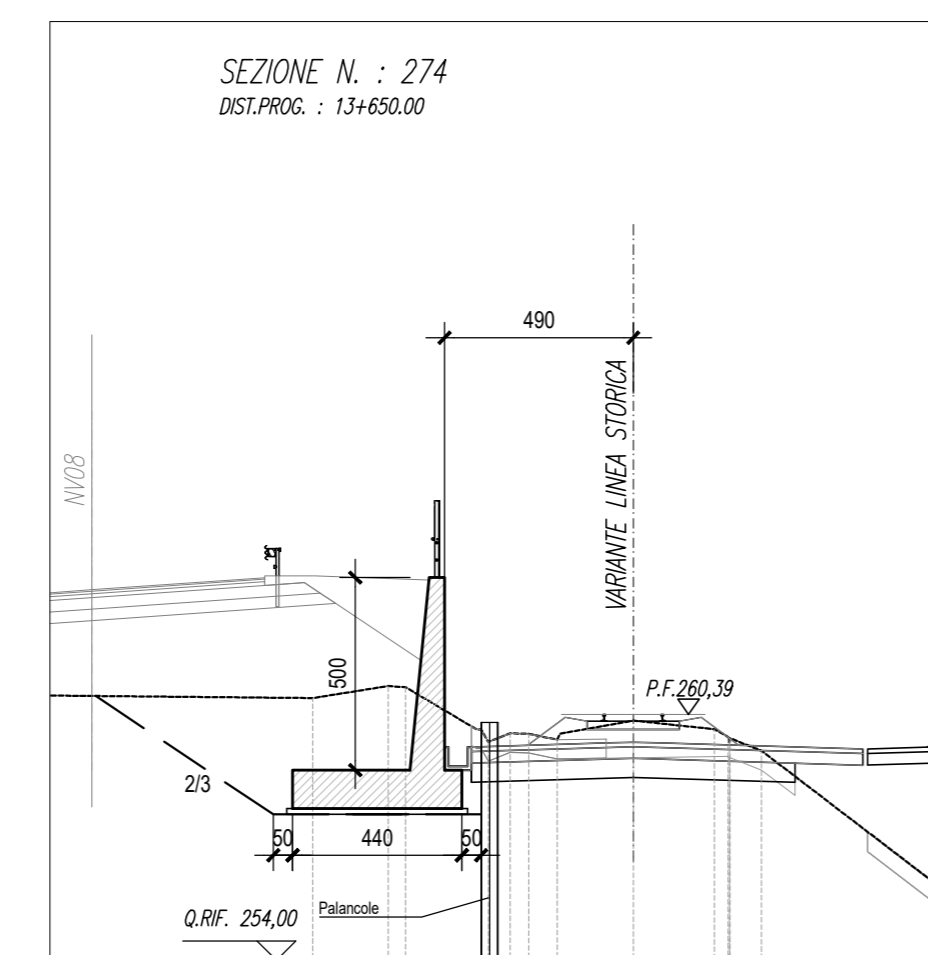
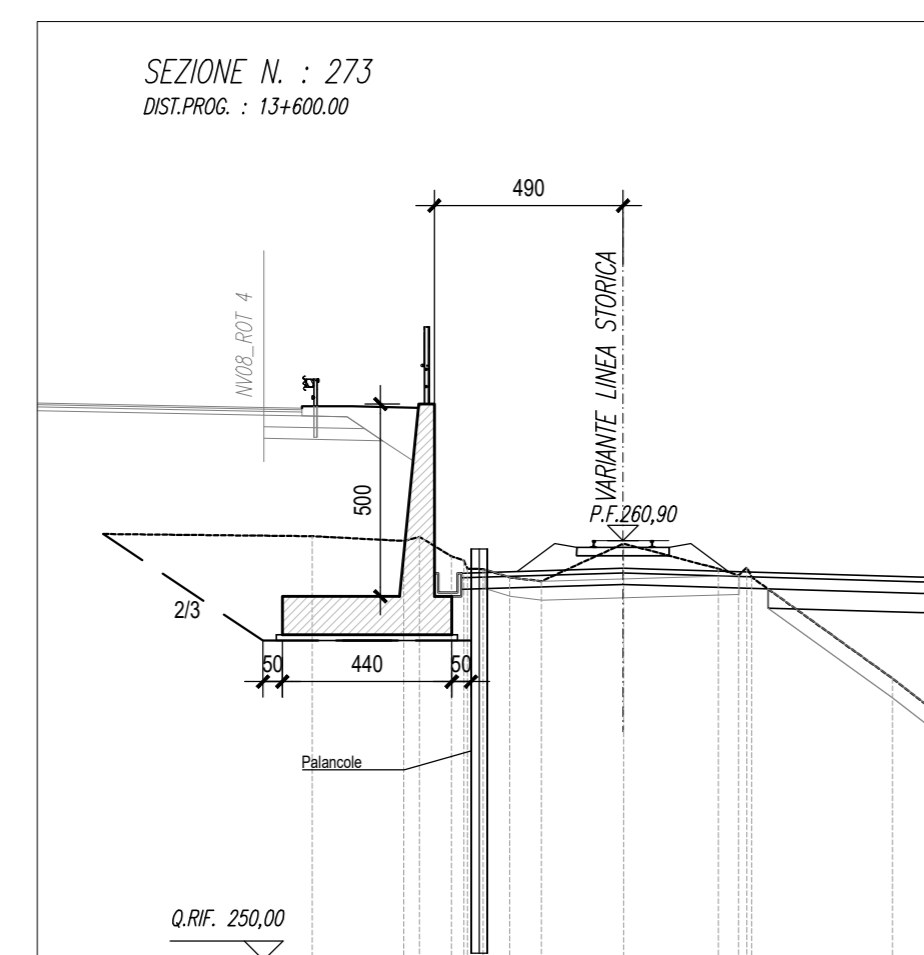
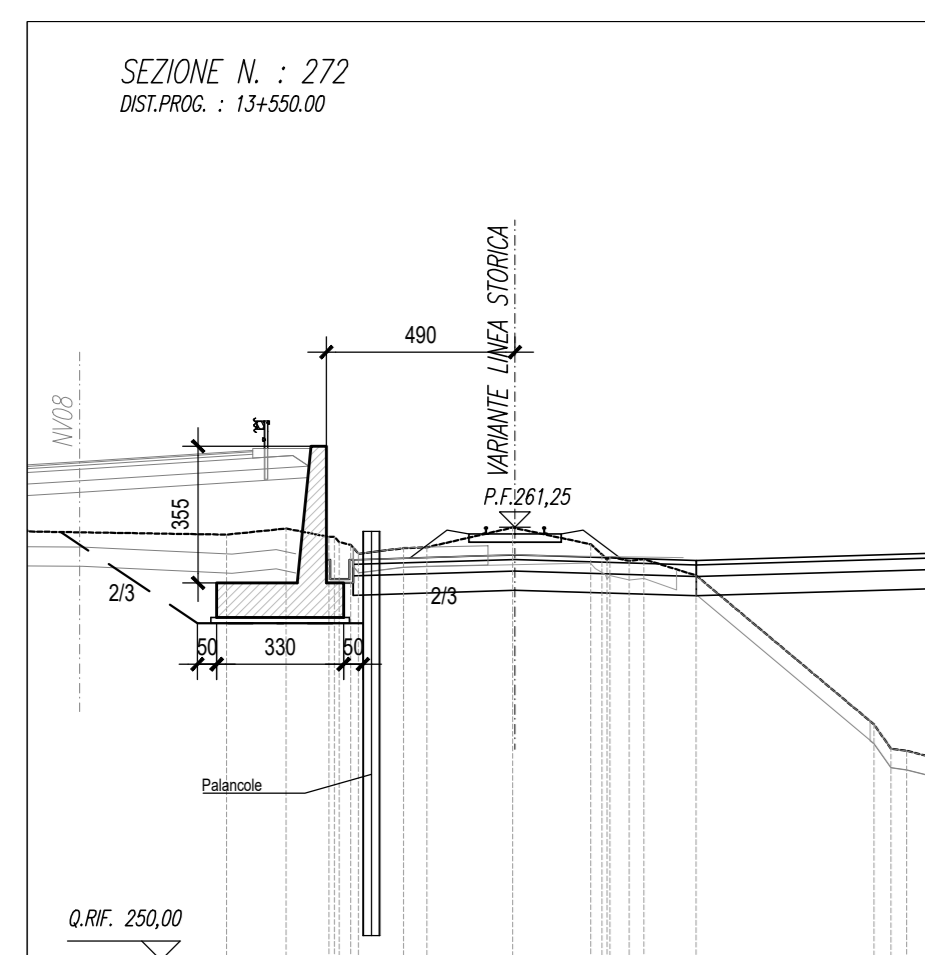


Tipo 2

PROFILO LONG. - Scala 1:200

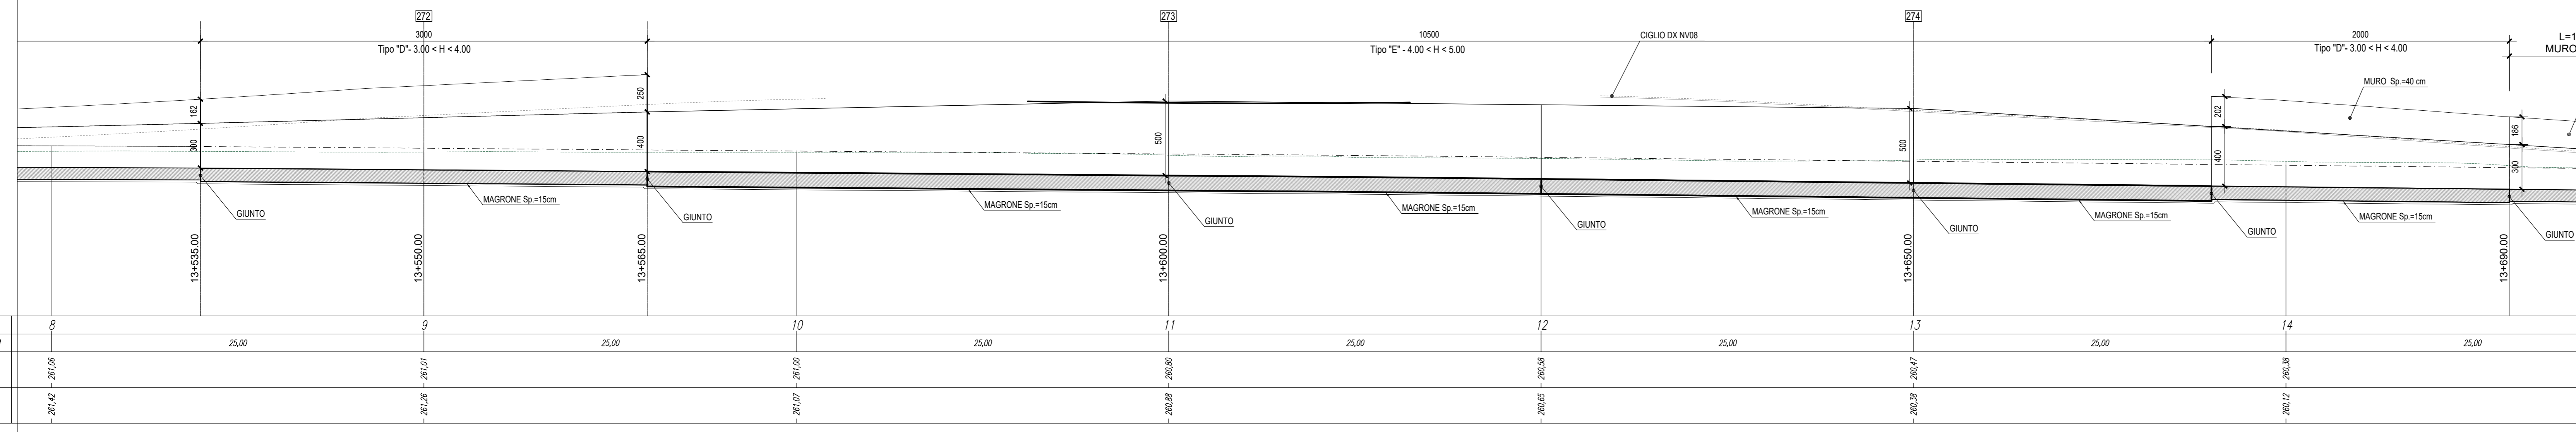

COMMITTENTE: **RFI**  
**RETE FERROVIARIA ITALIANA**  
**GRUPPO FERROVIE DELLO STATO ITALIANO**

PROGETTAZIONE: **ITALFERR**  
**GRUPPO FERROVIE DELLO STATO ITALIANO**

**DIRETTRICE FERROVIARIA MESSINA - CATANIA - PALERMO**  
**NUOVO COLLEGAMENTO PALERMO - CATANIA**

**U.O. INFRASTRUTTURE CENTRO**  
**PROGETTO DEFINITIVO**  
**TRATTA NUOVA ENNA - DITTAINO (LOTTO 4B)**  
**OPERE CIVILI**  
 Opere di sostegno e di imbocco  
 RI08 - Muro di sostegno da pk 13+350 a pk 14+125

Pianta fondazioni, profilo e sezioni - Tav.2/5

SCALA: **Varie**

COMMESSA	LOTTO	FASE	ENTE	TIPO DOC.	OPERA/DISCIPLINA	PROGR.	REV.
RS3V	40	D	29	AZ	RI0805	003	A

Rev.	Descrizione	Redatto	Data	Verificato	Data	Approvato	Data	Autorizzato Data
A	Emissione definitiva	A. Guzzardo	Dicembre 2014	M. Anzicchi	Dicembre 2014	F. Scaramia	Dicembre 2014	13/01/2015

File: RS3V40D29A2010805003A.dwg n. Elab.: 290\_1